


OBS.: Esse modelo será utilizado para placas de sinalização de PARE, Velocidade e Rua Sem Saída.

### SINALIZAÇÃO DE TRÂNSITO

Escala 1/250

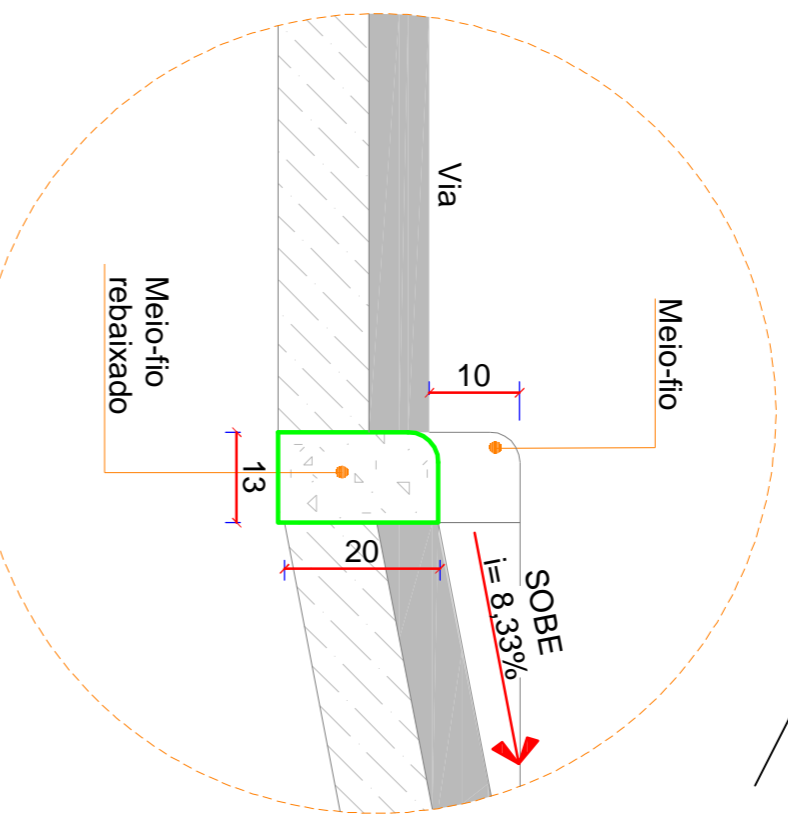


### DETALHA MEIO FIO - REBAIXADO

OBS: Medidas em cm.

### DETALHA MEIO FIO

OBS: Medidas em cm.

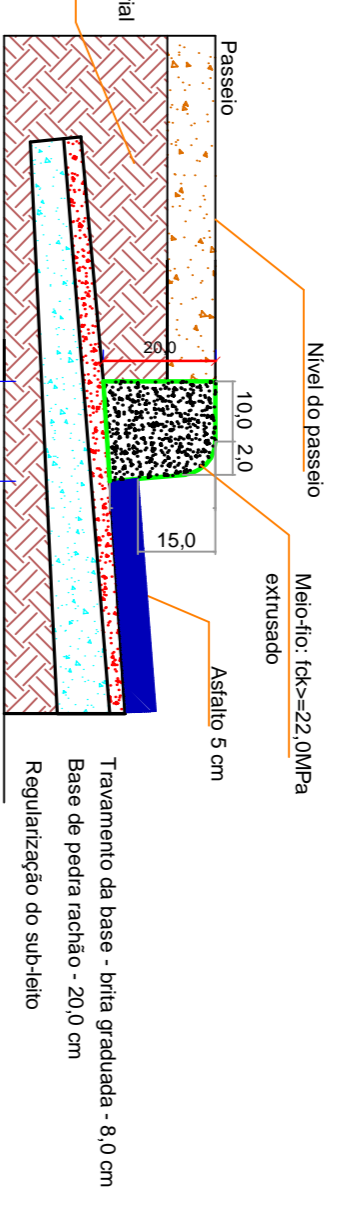


### DETALHA MEIO FIO


OBS: Medidas em cm.

### VISTA - PLACA SINALIZAÇÃO

ESL: 1/55

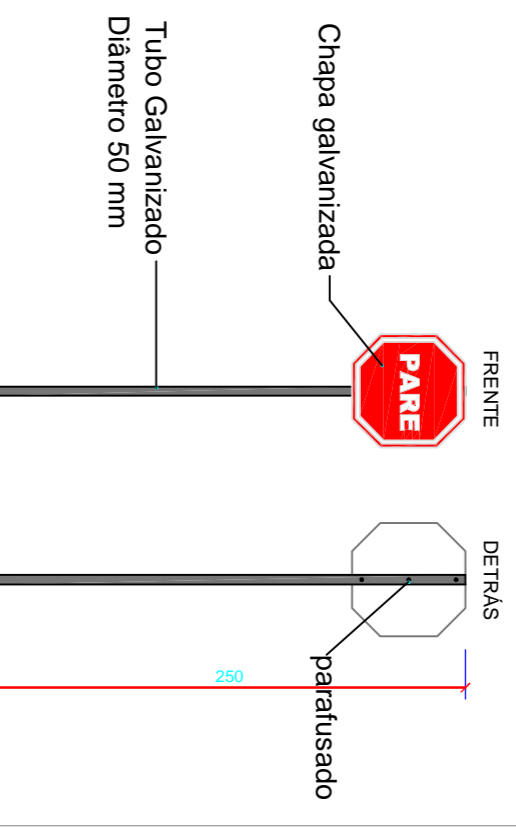


### Detalhe da pavimentação

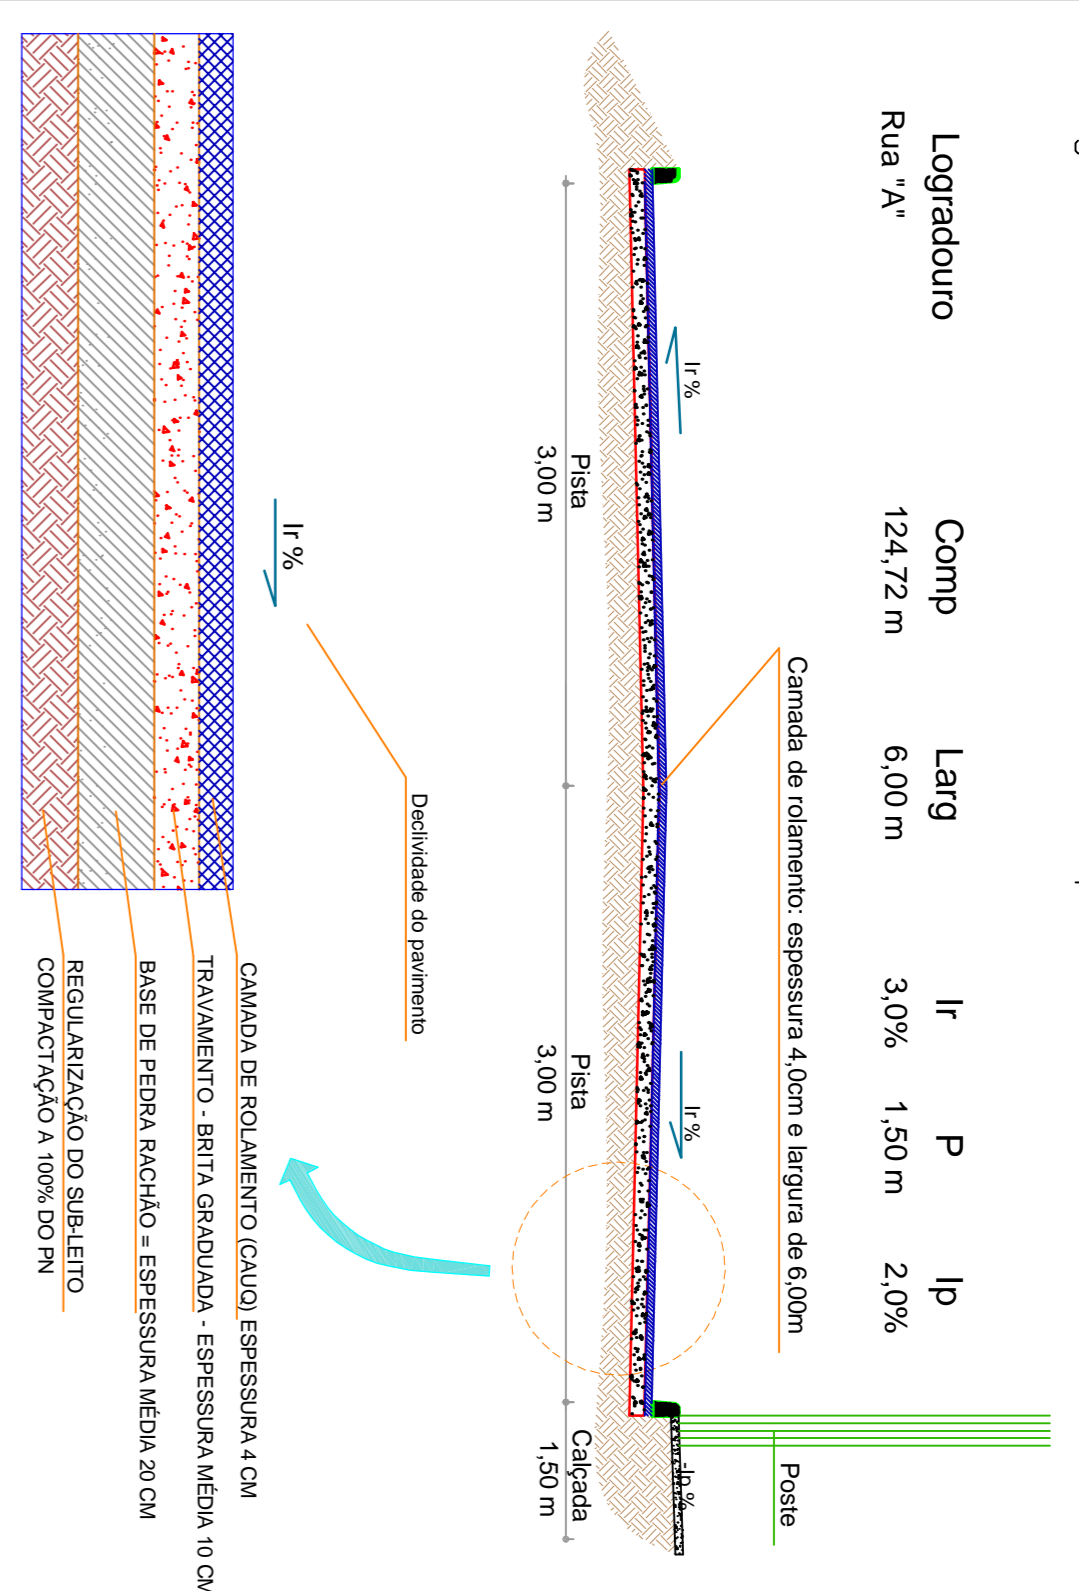

### Seção transversal Típica da Rua "A"

Logradouro	Comp	Larg	Ir	P	Ip
Rua "A"	124,72 m	6,00 m	3,0%	1,50 m	2,0%

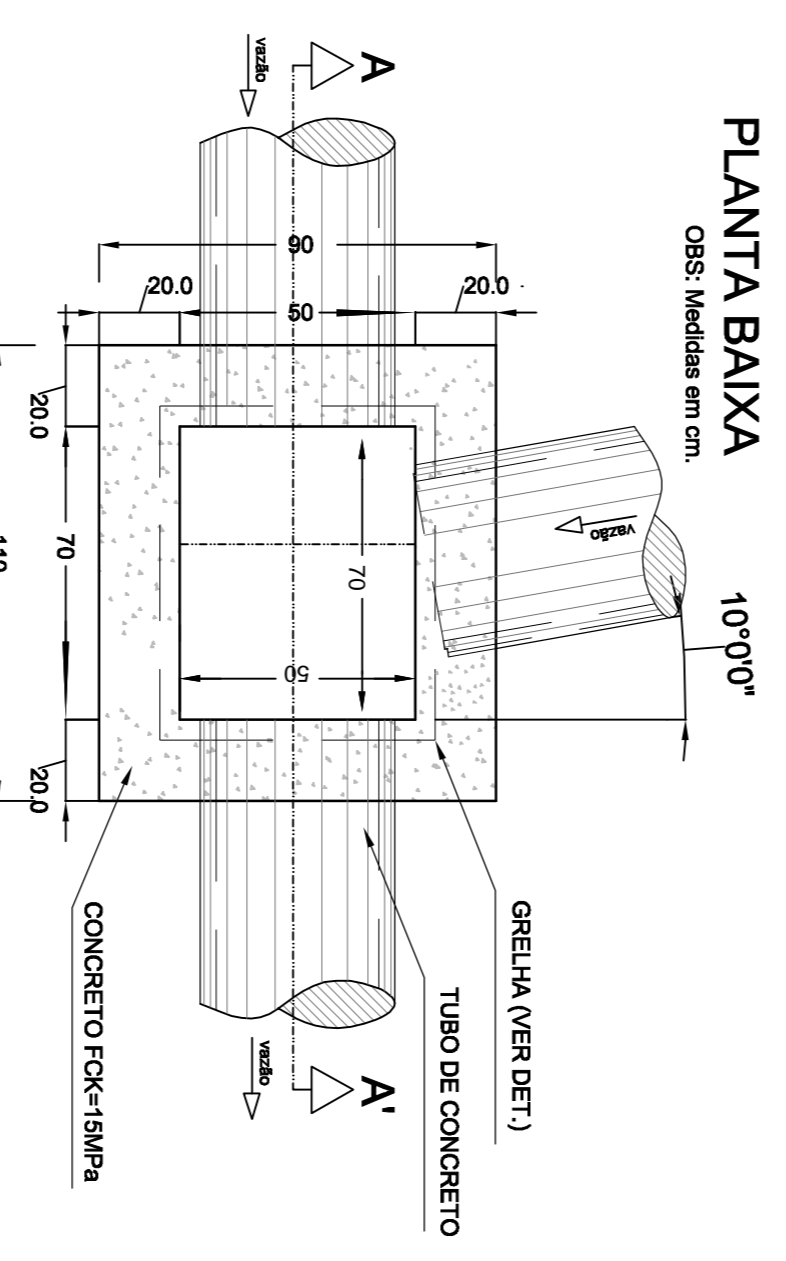


### PLANTA BAIXA

OBS: Medidas em cm.


### BOCAS DE LOBO DIÂMETRO DE 40 CM

### PLANTA BAIXA

OBS: Medidas em cm.

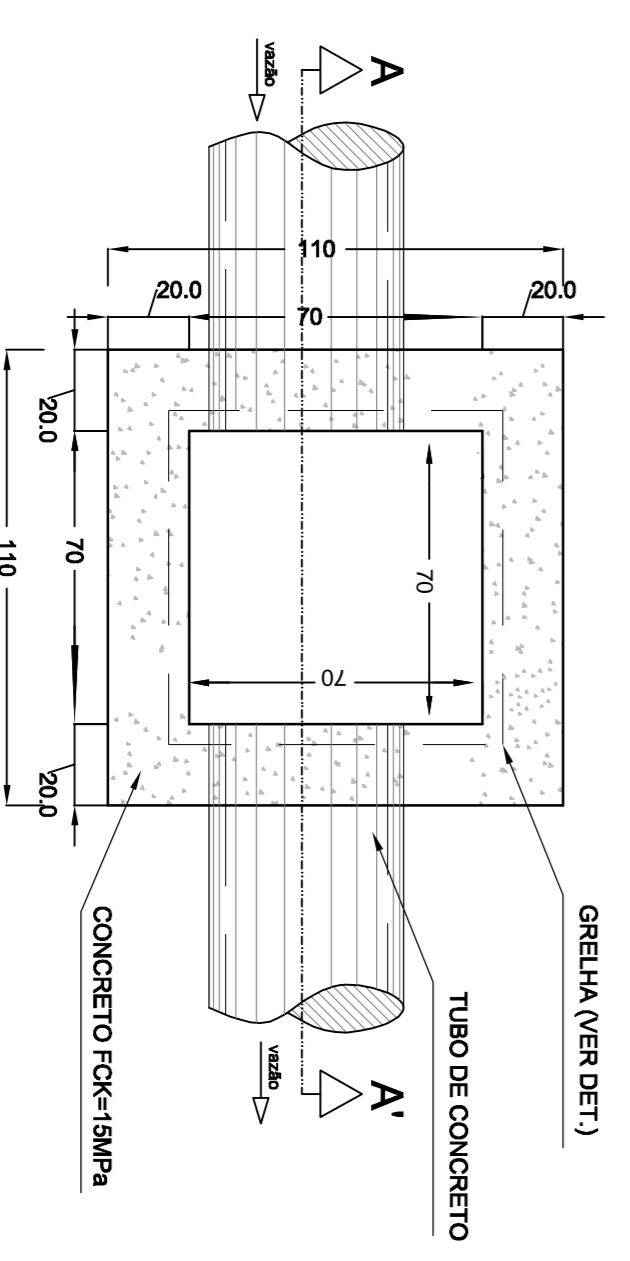


### BOCAS DE LOBO DIÂMETRO DE 60 CM

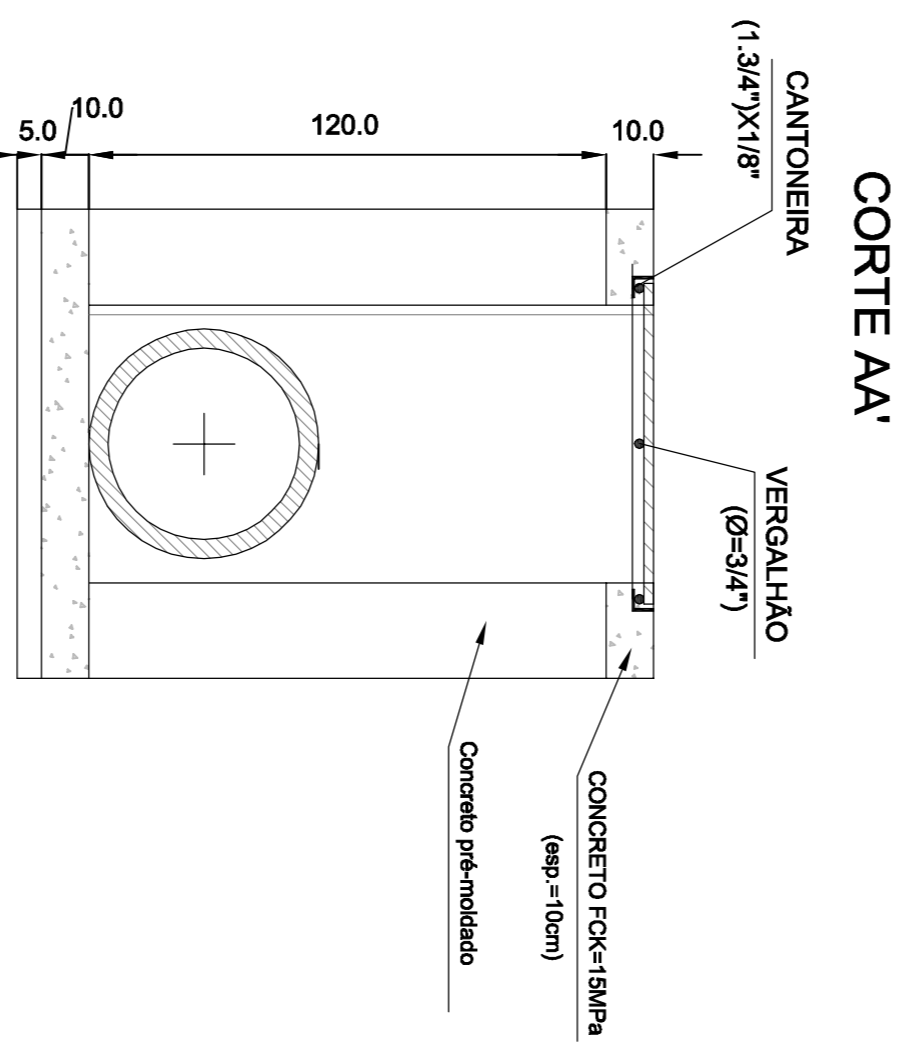


### CORTE AA'

OBS: Medidas em cm.

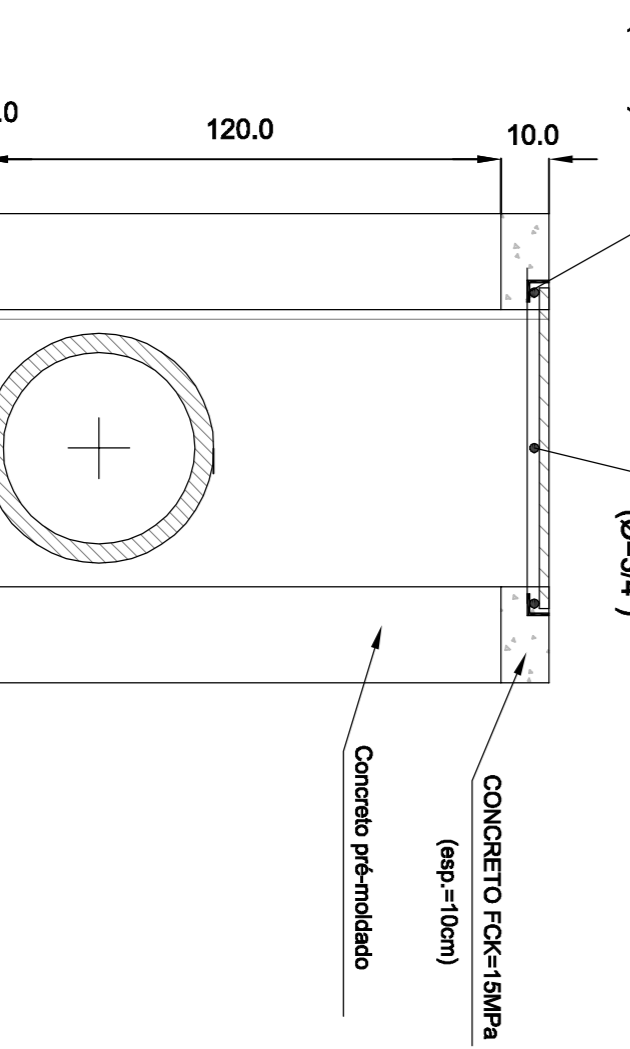


### CORTE AA'

OBS: Medidas em cm.

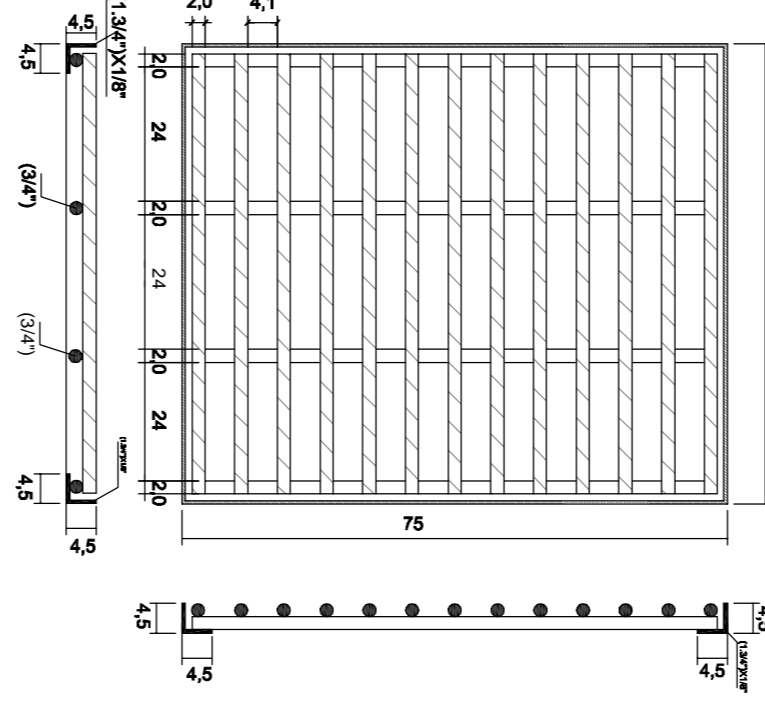


### DISSIPADOR DE ENERGIA GRELHA (80X75)cm (2X)

### GRELHA (60X80)cm


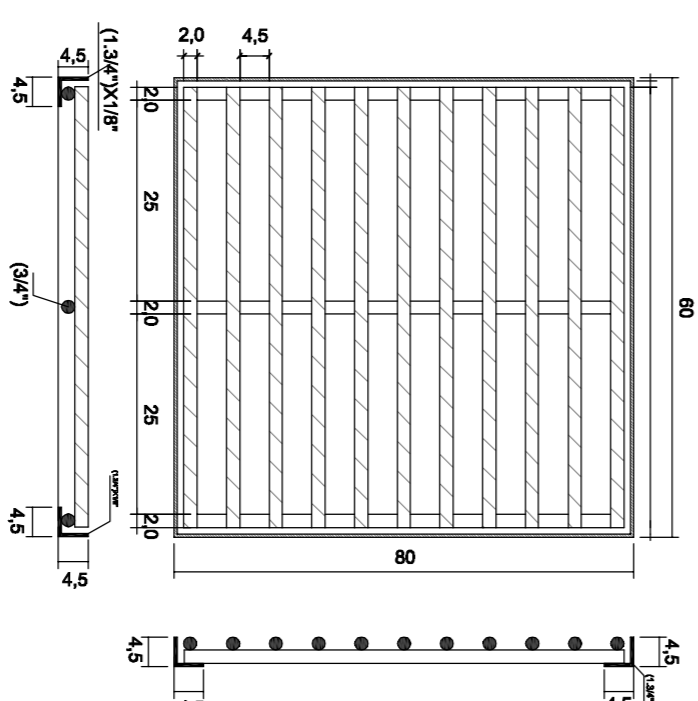


### GRELHA (80X80)cm

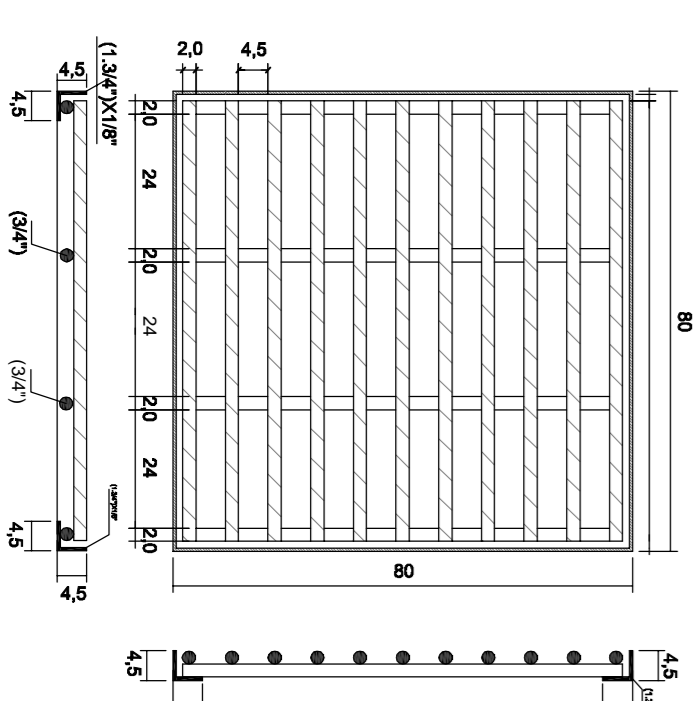


### DETALHA SINALIZAÇÃO HORIZONTAL

OBS: Medidas em cm.

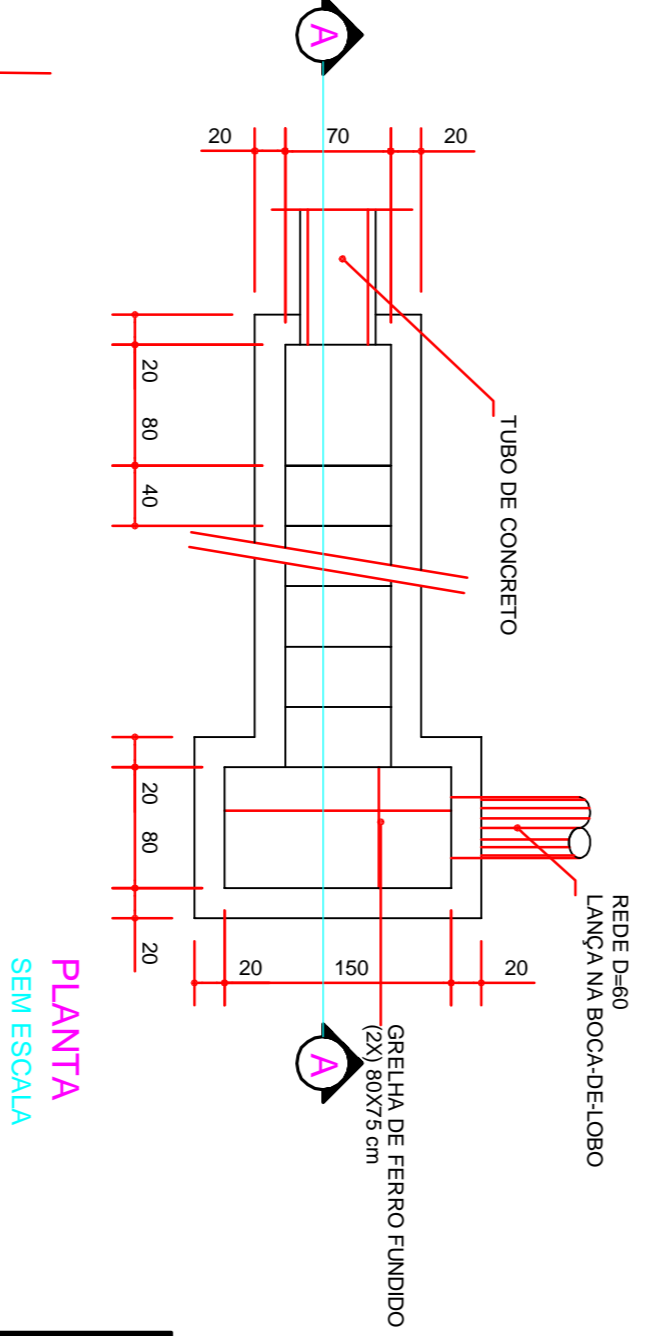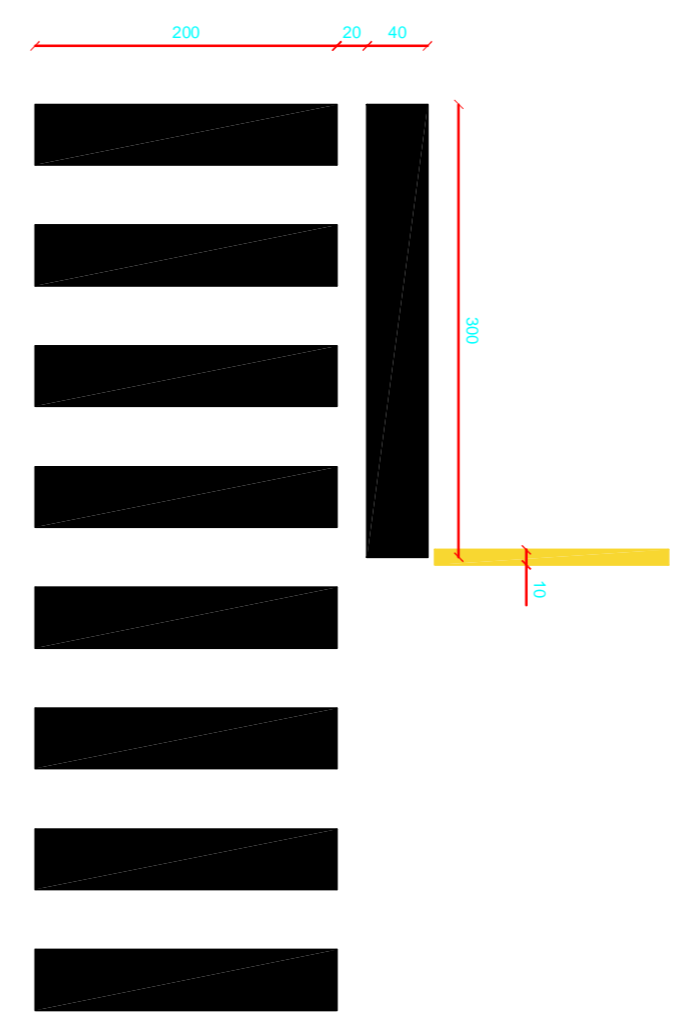

### PLANTA SEM ESCALA

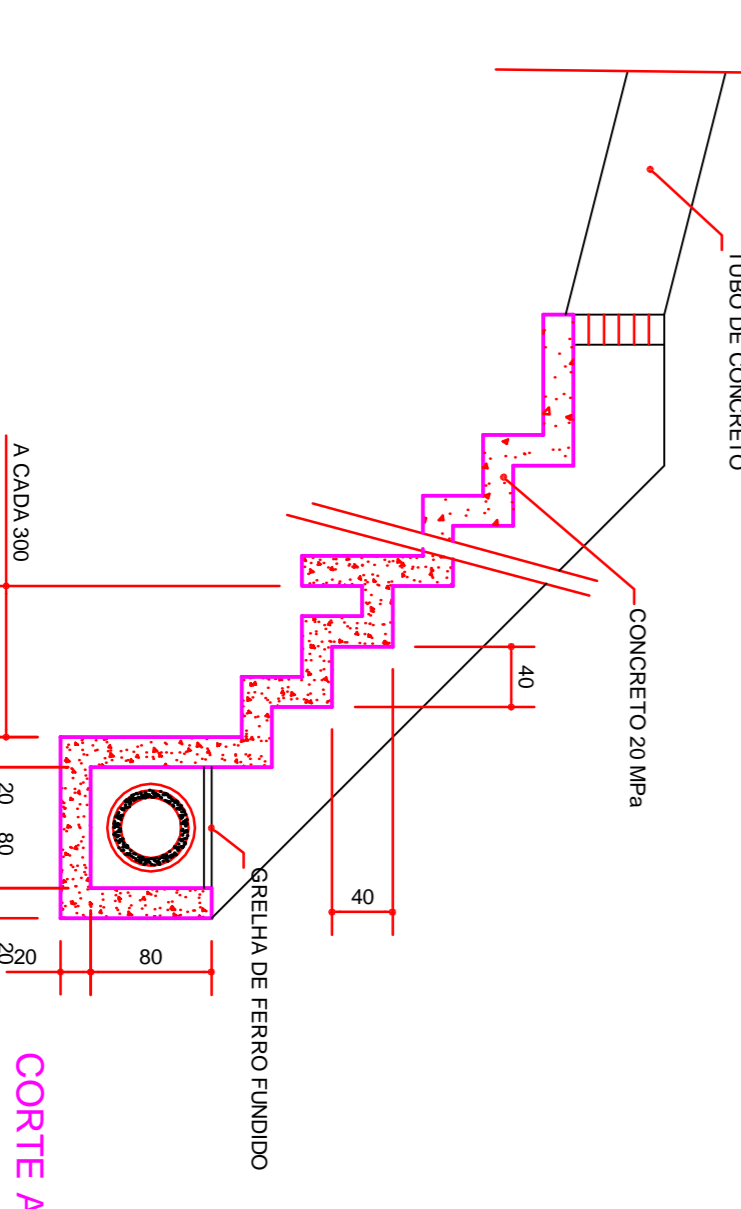

### CORTE AA'

SEM ESCALA

### ESCAPA HIDRÁULICA - DISSIPADOR DE ENERGIA

OBS: Medidas em cm.

**Projeto Pavimentação - Calçamento**

**APROVAÇÃO**

**PROJETO PAVIMENTAÇÃO - CALÇAMENTO**

**ARMADURA POSITIVA E NEGATIVA ESCADA HIDRÁULICA SEM ESCALA**

**PROJETO PAVIMENTAÇÃO COM ASFALTO USINADO À QUENTE, NA RUA "A" DO LOTEAMENTO DA GRUTA**

**PROPRIETÁRIO**

**Município de Xavantina**

**PREF. MUNICIPAL - 471 PARELHO**

**Rua Prefeito Octávio Urbano Simon, 163 - Centro**

**PRANCHETA**

**INDICADA**

**março/2021**

**ÁREA** 783,26 m<sup>2</sup>

**PRESENTE**

**ARQUIVO**

**Rafael**

**13.20 Proj. Admissão Rua A (v01) 2021**

**Metta**

**topografia e engenharia**

**RES.P. TÉCNICO**

**Metta Topografia e Engenharia Ltda**

**Rafael Carlos Maldaner**

**Engenheiro Civil**

**CREA/SC 086597-5**

**End: Sertão Pêra, 65 E - Centro - Chapecó - SC CEP: 89801-580**

**Email: mettaengenharia@gmail.com Fone: (49) 98801-9955 / 98434-1935**

**PROJETO PAVIMENTAÇÃO COM ASFALTO USINADO À QUENTE, NA RUA "A" DO LOTEAMENTO DA GRUTA**

**PROPRIETÁRIO**

**Município de Xavantina**

**PREF. MUNICIPAL - 471 PARELHO**

**Rua Prefeito Octávio Urbano Simon, 163 - Centro**

**PRANCHETA**

**INDICADA**

**março/2021**

**ÁREA** 783,26 m<sup>2</sup>

**PRESENTE**

**ARQUIVO**

**Rafael**

**13.20 Proj. Admissão Rua A (v01) 2021**