

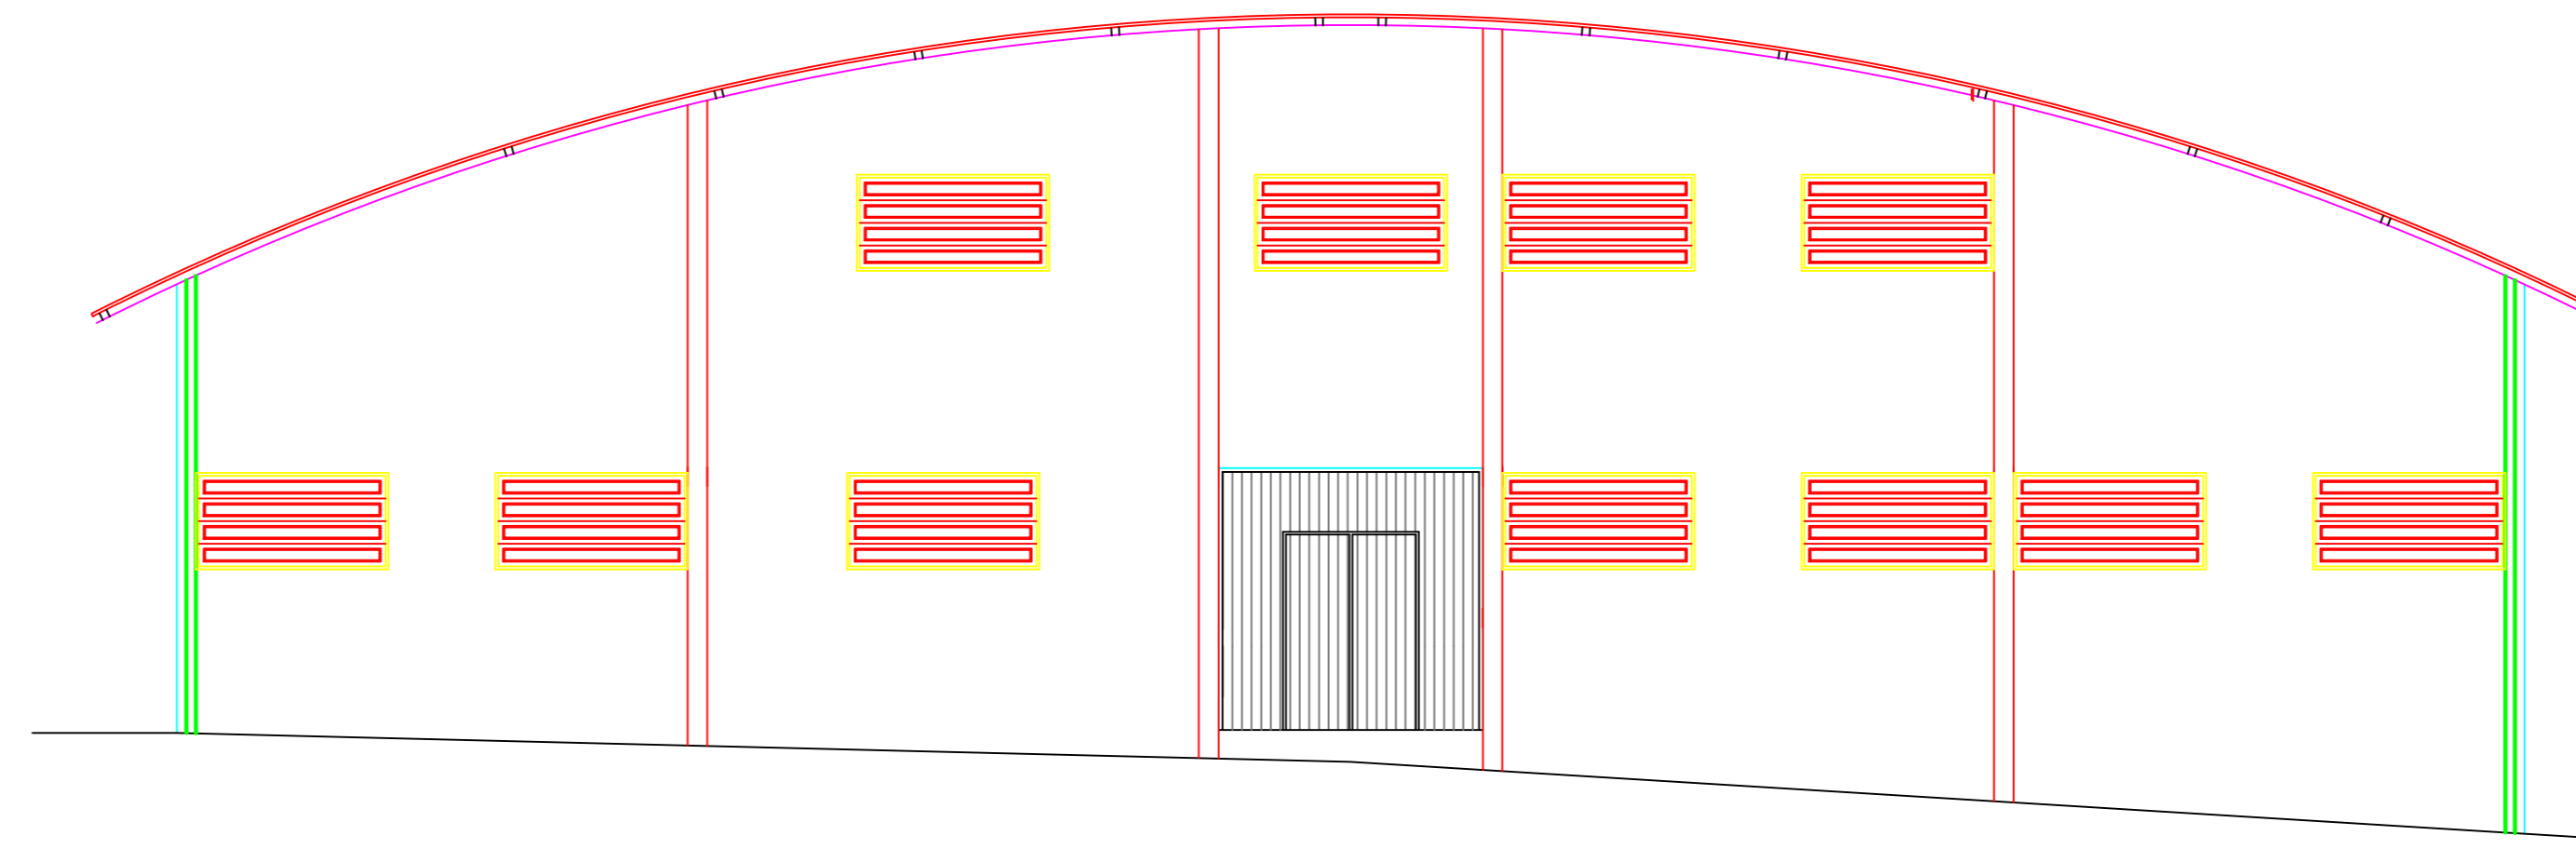


CORTE BB - ESCALA 1:75

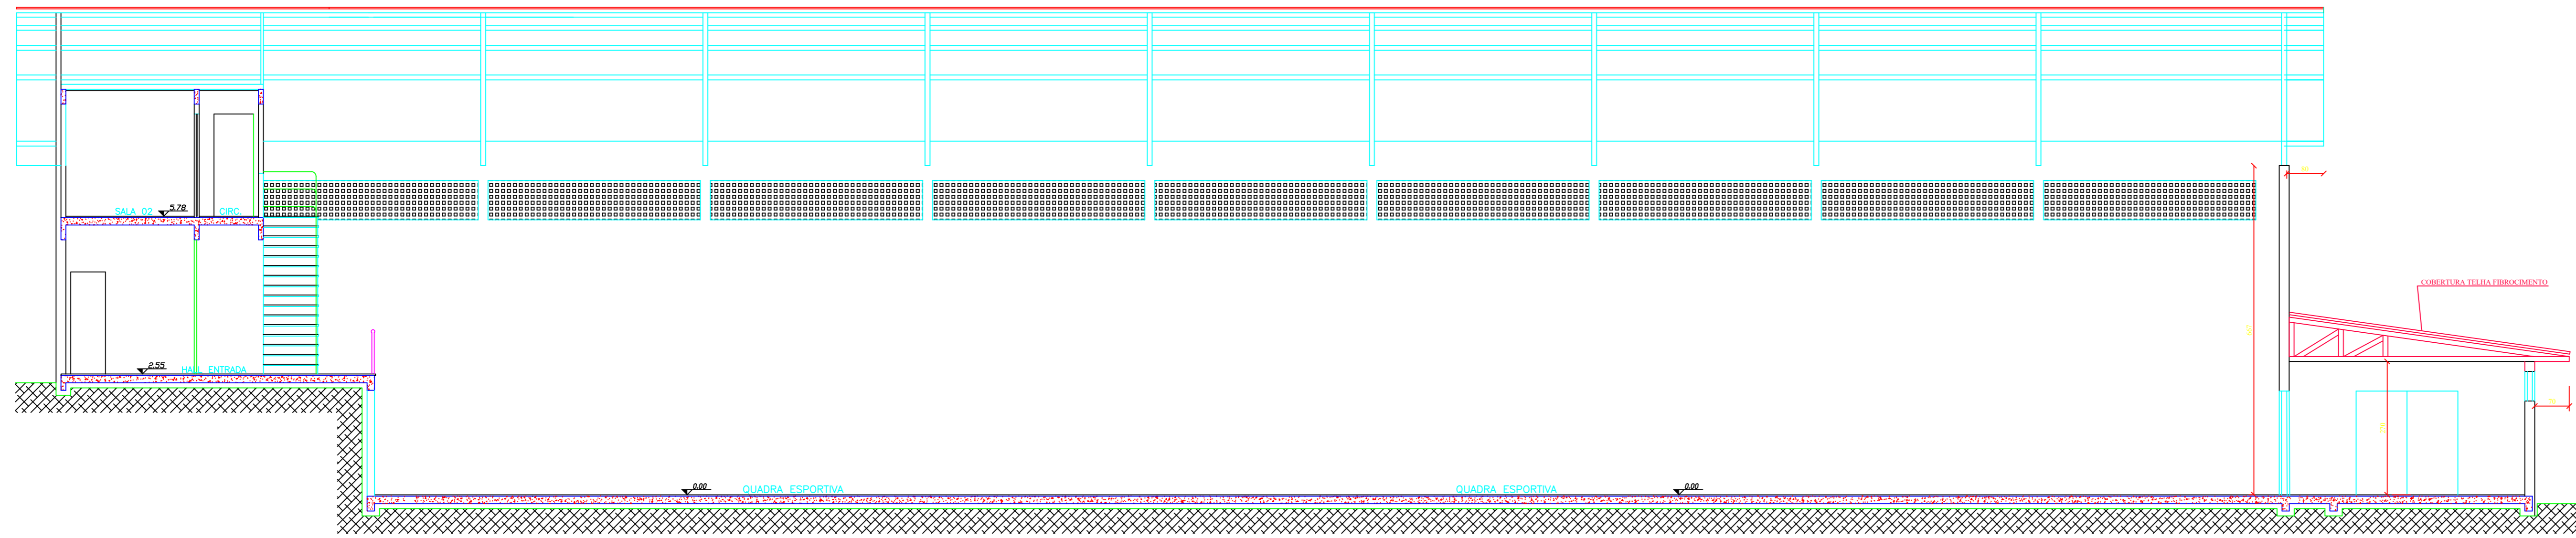


FACHADA FRONTAL - ESCALA 1:75


ÁREA LEVANTADA DO SUBSOLO.....	= 921,02 M2
ÁREA LEVANTADA DO PAVTO TÉRREO.....	= 121,76 M2
ÁREA LEVANTADA DO PAVTO SUPERIOR.....	= 99,22 M2
ÁREA TOTAL.....	= 1.182,00 M2

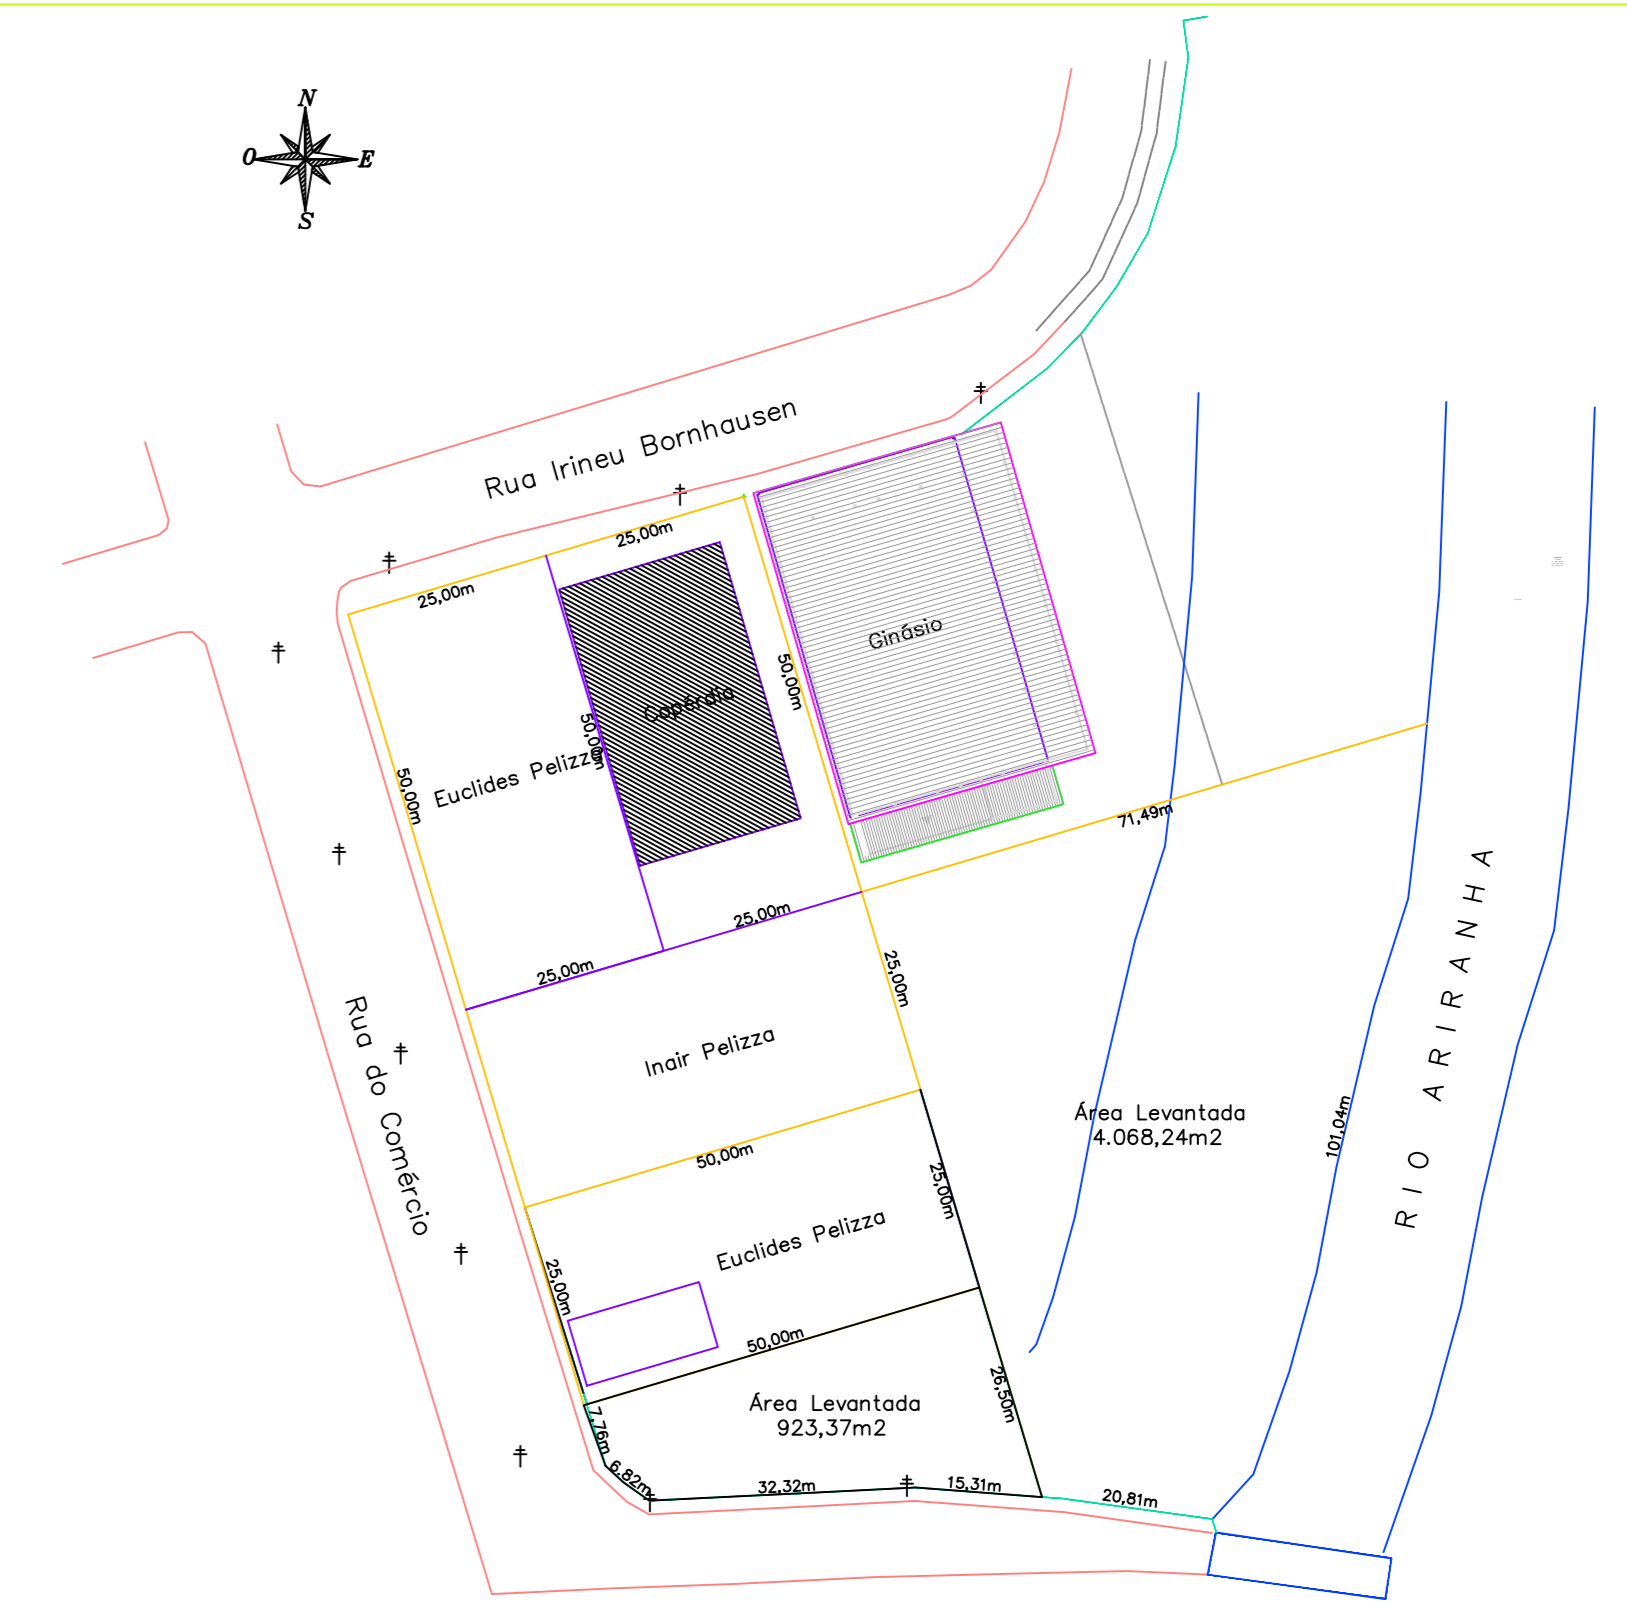


CORTE AA - ESCALA 1:75

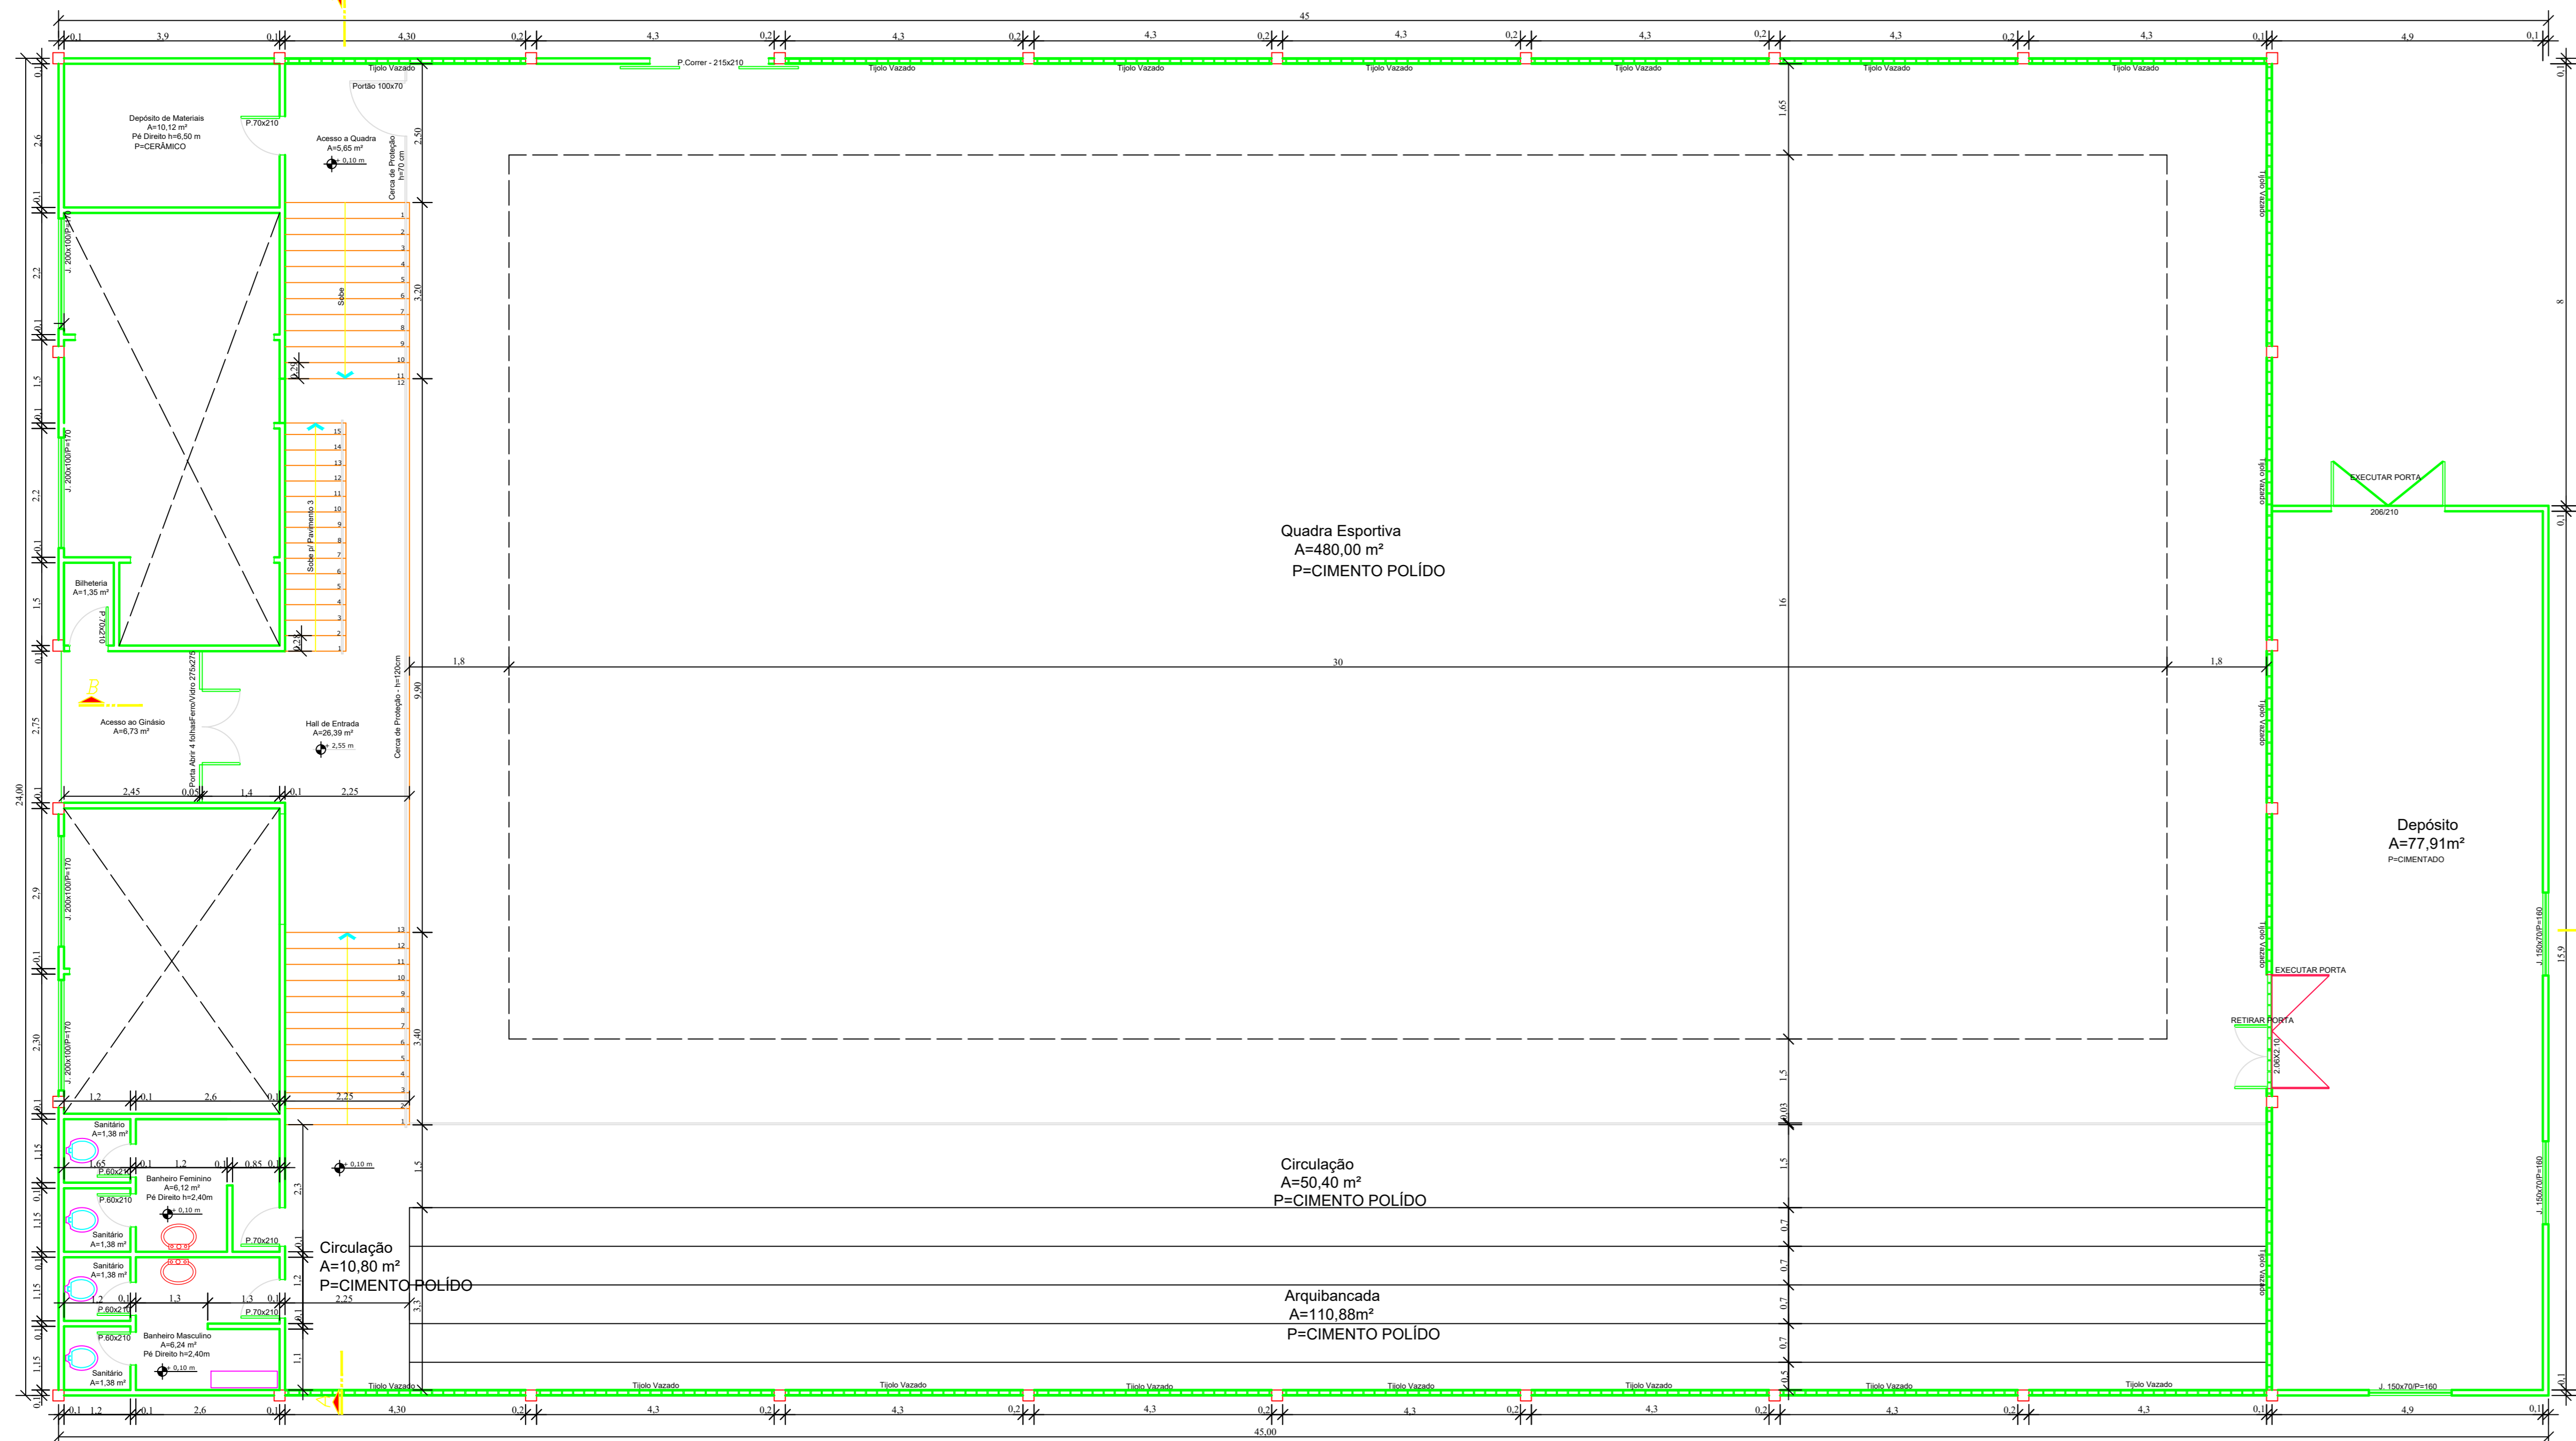

PLANTA BAIXA - PAVTO SUBSOLO
ESCALA 1:75

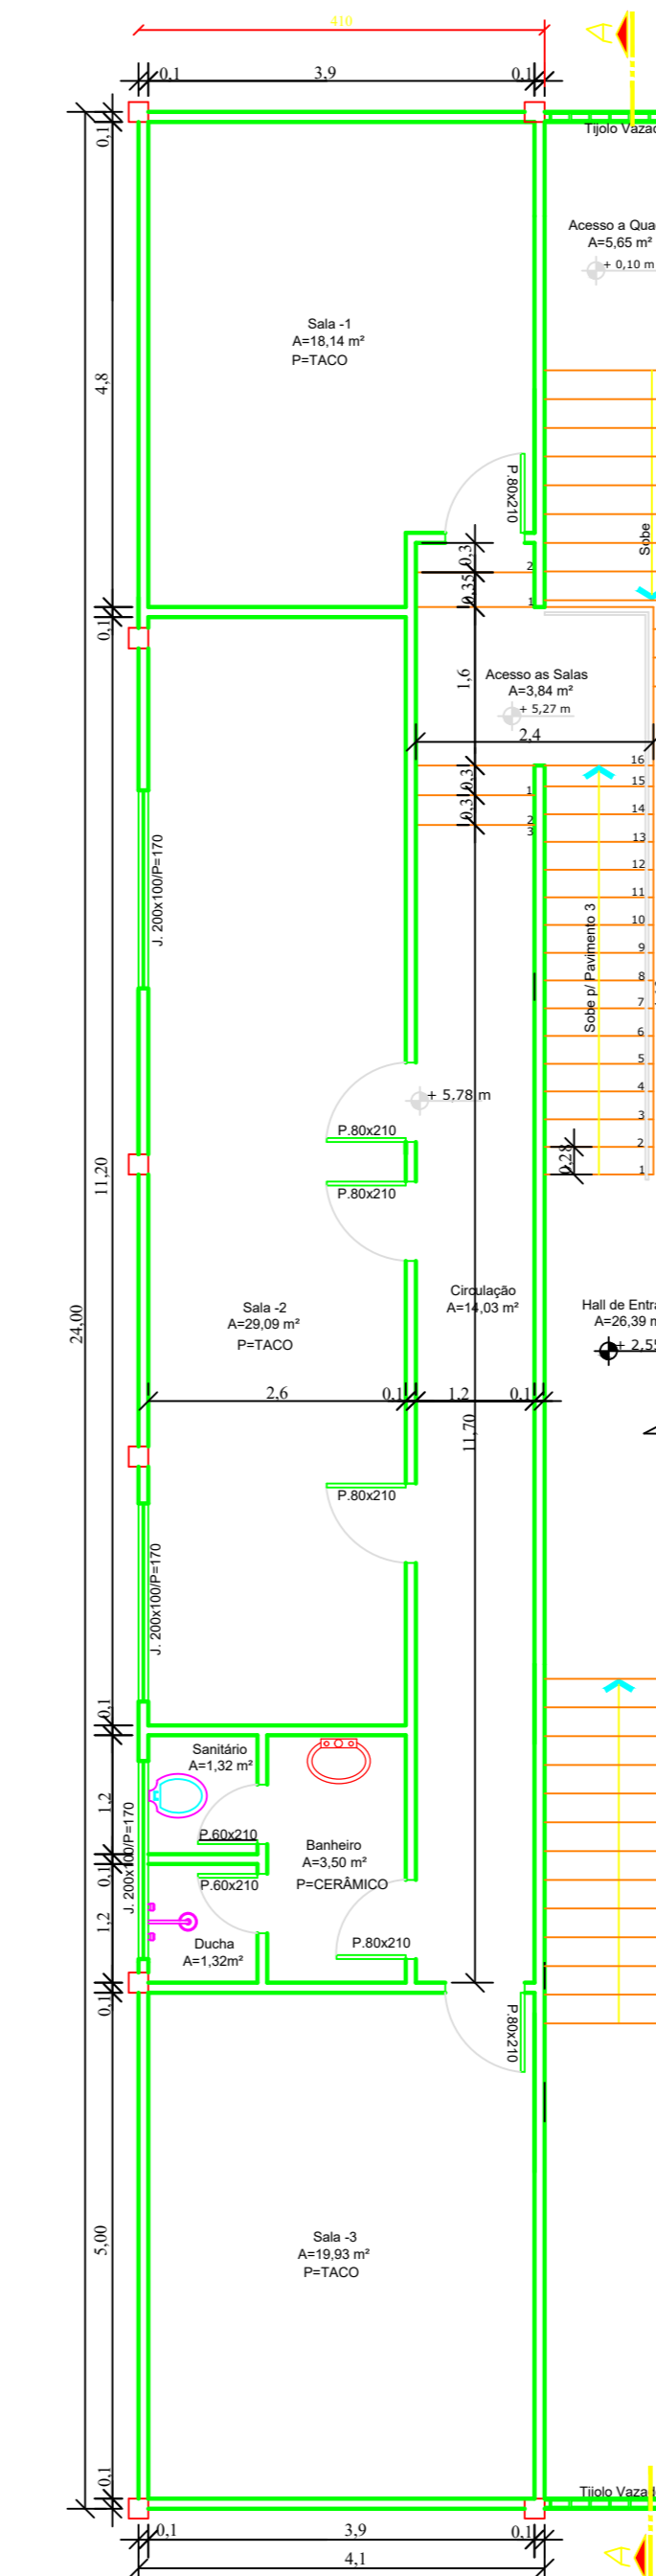

PLANTA BAIXA - DETALHE PAVTO SUPERIOR
ESCALA 1:75

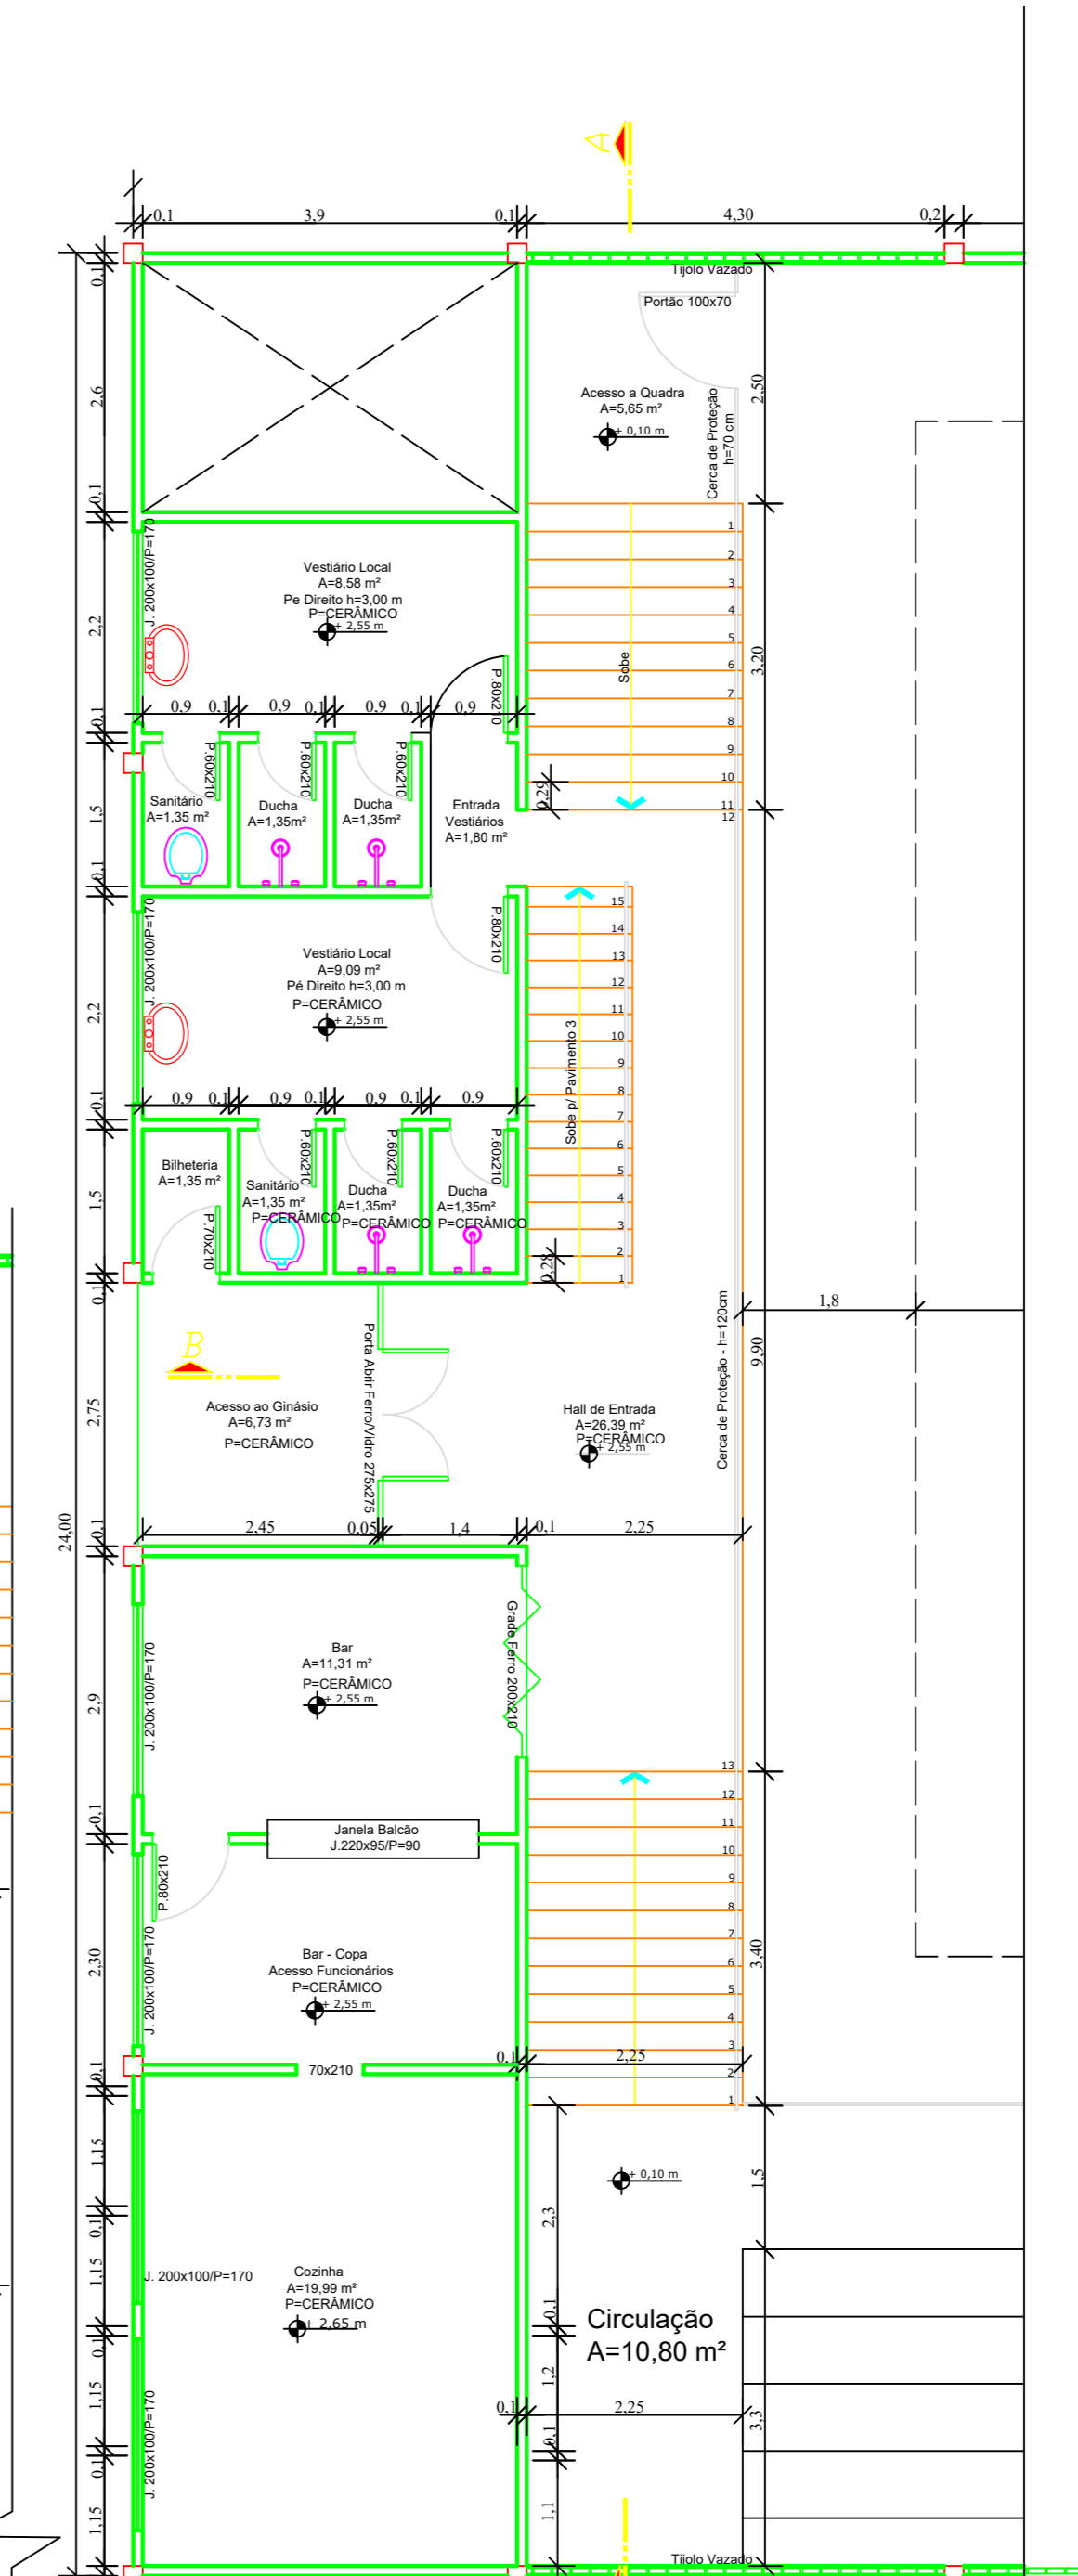

PLANTA BAIXA - PAVTO TÉRREO
ESCALA 1:75

		PREFEITURA MUNICIPAL DE XAVANTINA	
ASSOCIAÇÃO DOS MUNICÍPIOS DO ALTO URUGUAI CATARINENSE Rua Wladimir Dantas 771/2 - andar Centro - Xavantina - SC 88700-000 Fone: (47) 3624-2234, Fax: (47) 3624-2235		ARQUITETÔNICO ÁREA TOTAL LEVANTADA..... 1.182,00 M2	
ENGENHEIRO DA OBRA: ECLY REHELI BORNHUSEN, LOUZE E S. CENTRO DE XAVANTINA, SC.	ESCALA: 1:50	PLANÍCULA: ARQ 01	
DISCRIMINAÇÃO: PLANTA BAIXA - CORTE AA - CORTE BB - FORTE CC - SITUAÇÃO E LOCALIZAÇÃO	DATA: 02/04/2018	PROJETO: EDILSON BANCHETAGIANE	
RESP. PROJETO: EDILSON BANCHETAGIANE	RESP. EXECUÇÃO: EDILSON BANCHETAGIANE	PROPRIETÁRIO: CENTRO DE ESPORTES	