NOTAS CABEAMENTO ESTRUTURADO

NOTA 01 - TODOS OS COMPONENTES METÁLICOS (DUTOS, ELETROCALHAS, ELETRODUTOS GALVANIZADOS, ETC) DEVERÃO SER ATERRADOS EM SUA EXTENSÃO;

NOTA 02 - TODA E QUALQUER MODIFICAÇÃO NECESSÁRIA NA EXECUÇÃO DOS SERVIÇOS DEVERÁ SER AUTORIZADAS PREVIAMENTE PELO PROJETISTA. CASO HAJA APROVAÇÃO DO MESMO, É DE RESPONSABILIDADE DA INSTALADORA A APRESENTAÇÃO DE UM "AS BUILT" COM AS ATUALIZAÇÕES E MODIFICAÇÕES EFETUADAS;

NOTA 03 - A ALTURA DOS PONTOS DE ELÉTRICA E CFTV SERÃO INDICADAS NO PROJETO;

NOTA 04 - ELETRODUTO NÃO COTADO TERÁ BITOLA MÍNIMA DE 3/4";


NOTA 05 - DEIXAR ARAME GUIA #14BWG EM TODAS AS TUBULAÇÕES SECAS;


NOTA 06 - TODAS AS CONEXÕES DOS ELETRODUTOS E ELETROCALHAS DEVERÃO SER DO TIPO PRÉ-FABRICADAS DO MESMO FABRICANTE, NÃO SERÁ ADMITIDO QUALQUER TIPO DE ADAPTAÇÃO PARA AS REFERIDAS CONEXÕES;

NOTA 07 - TODOS OS ELETRODUTOS, QUANDO APARENTES, DEVERÃO SER PINTADOS NA COR CINZA CLARO;


NOTA 08 - NÃO SERÁ ADMITIDO QUALQUER TIPO DE EMENDA NOS CABOS DE IMAGEM DO SISTEMA DE CFTV;

LEGENDA

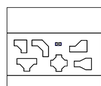
	CONEXÕES PARA ELETROCALHA METÁLICA PERFURADA, TIPOS: CURVA DE 90° FECHADA, CURVA DE 90° ABERTA, T, X E CONEXÃO DE DESCIDA;
	ELETROCALHA METÁLICA PERFURADA TIPO "U", PRÉ-ZINCADA À FOGO CONFECCIONADA EM CHAPA DE AÇO Nº#18, PINTURA ELETROSTÁTICA A PÓ, COM DIMENSÕES DE ACORDO COM A NORMA EIA/TIA -569-B, DESCRITAS EM PLANTA. REF.: 133-Z.
	PONTO DUPLO RJ45 0,30M DO PISO, COMPOSTO DE TOMADAS FÊMEAS, TIPO RJ-45, CATEGORIA 6, SENDO PARA DADOS E VOZ (QUANDO NECESSÁRIO).
	PONTO DE ANTENA WIRELESS, INSTALADO JUNTO AO FORRO DE FORMA APARENTE COM RAIO DE 25M.
	RACK PARA CABEAMENTO ESTRUTURADO 16U, TIPO CAIXA, MODELO DE SOBREPOR PARA USO ABRIGADO, ACABAMENTO NAS CORES PRETAS (RAL 9011) OU BEGE (RAL 7032) E VISOR DE ACRÍLICO.
X - UTP-CAT.6 PT XX A XX	CABO UTP, PAR TRANÇADO, 4 PARES, CATEGORIA 6. ONDE: X= NÚMERO DE CABOS; PT = INSTALAÇÃO DE CABEAMENTO ESTRUTURADO; (XX A XX)= PONTOS QUE PASSAM PELA ELETROCALHA OU ELETRODUTO;

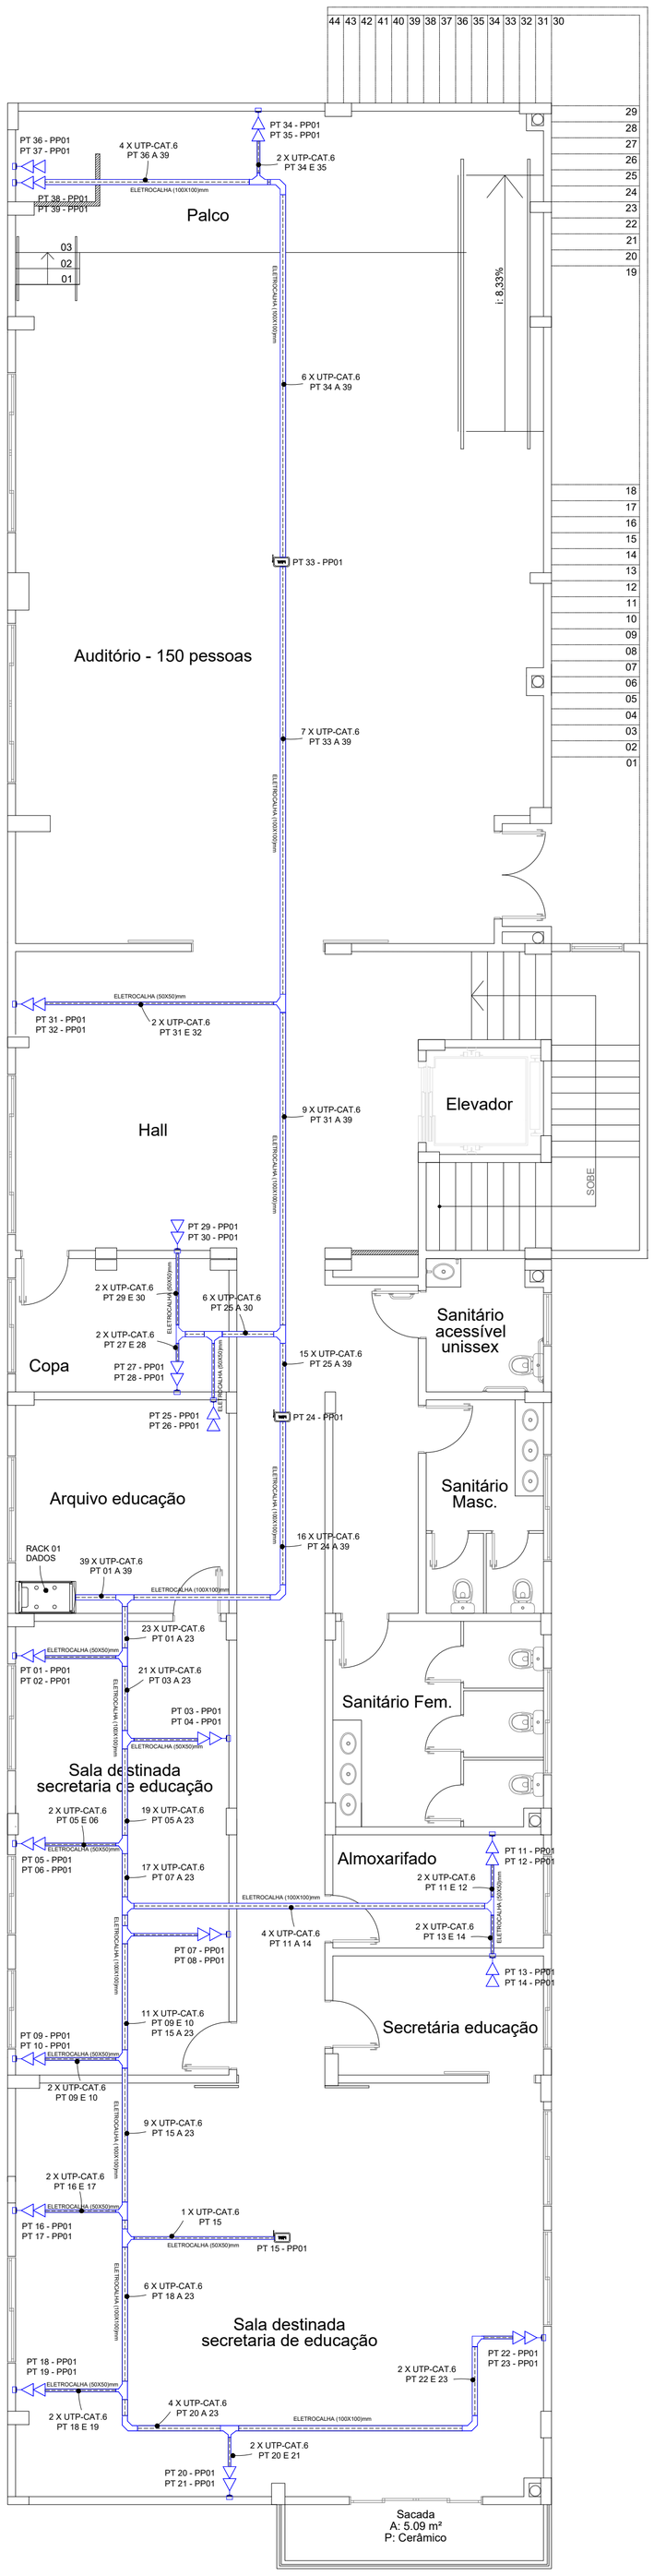



PLANTA BAIXA - CABEAMENTO ESTRUTURADO
Escala: 1/75

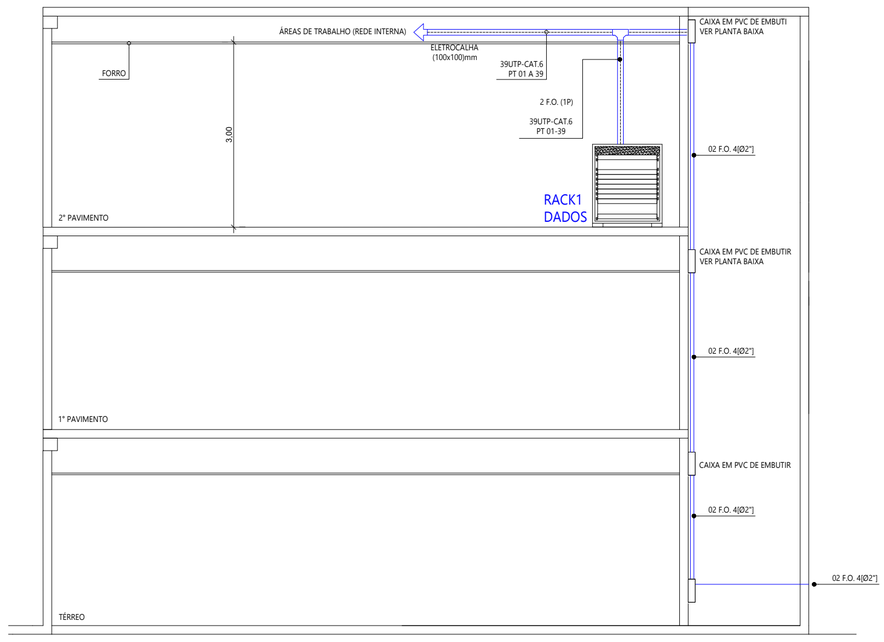


CORTE - CABEAMENTO ESTRUTURADO
Escala: 1/75

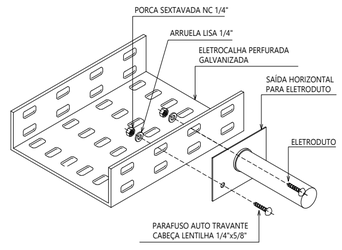

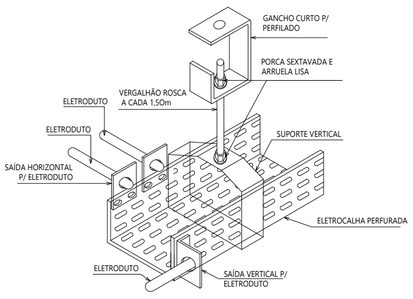


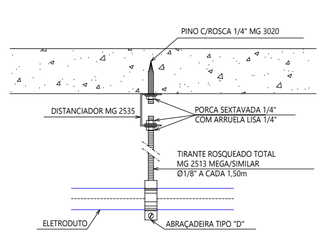

DISTRIBUIÇÃO DE REDE PADRÃO ETHERNET

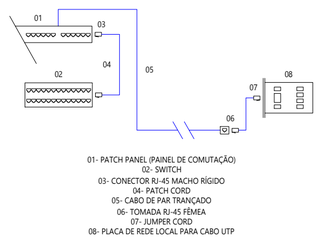


01- PATCH PANEL (PAINEL DE COMUTAÇÃO)
02- SWITCH
03- CONECTOR RJ-45 MACHO RÍGIDO
04- PATCH CORD
05- CABO DE PAR TRANÇADO
06- TOMADA RJ-45 FÊMEA
07- JUMPER CORD
08- PLACA DE REDE LOCAL PARA CABO UTP

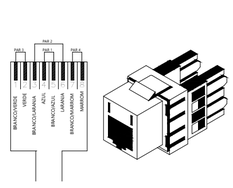

TOMADA RJ-45 (T568-A)

RACK1; 16U

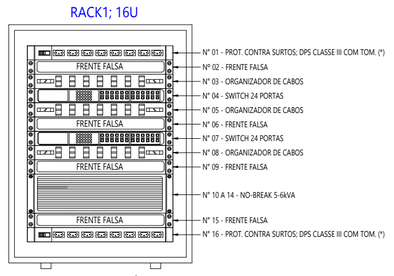

(*) TOMADAS PARA RACK VER PROJETO ELÉRICO B.T.

GEONORTE PROJETOS LTDA.
Av. Brasil, 79, sala 09, Centro - Xanxerê (SC) - 89820-000
www.geonorte.net.br / contato@geonorte.net.br
Telefone: (49) 3433-8176

PROJETO:
CABEAMENTO - CENTRO MUNICIPAL DE EDUCAÇÃO INFANTIL

LOCALICADES: PERÍMETRO URBANO
MUNICÍPIO: XAVANTINA — ESTADO UF: SC
DATA: 10/2025 — ESCALA: indicada

Conteúdo:
TERCEIRO PAVIMENTO (AUDITÓRIO) - PLANTAS BAIXA CABEAMENTO

Folha: 01/01

Prop.: VALDENIR JOSE MARCHIORO:00571514901
Assinado de forma digital por VALDENIR JOSE MARCHIORO:00571514901
DN: c=BR, o=ICP-Brasil, ou=Secretaria da Receita Federal do Brasil - RFB, ou=RFB e-CPF A1, ou=(EM BRANCO), ou=83729848000183, ou=presencial, cn=VALDENIR JOSE MARCHIORO:00571514901
Dados: 2025.12.08 16:22:36 -03'00'
Versão do Adobe Acrobat Reader: 2025.001.20937

PREFEITURA MUNICIPAL DE XAVANTINA
CNPJ: 83.009.878/0001-15
Documento assinado digitalmente
gov.br JACSON CARLOS DE SOUZA BIANCHET
Data: 01/12/2025 14:17:20-0300
Verifique em https://validar.iti.gov.br

Resp. Téc.
JACSON C. S. BIANCHET
ARQUITETO E URBANISTA
CAU-SC A268971-5

XAVANTINA - SC
GOVERNO MUNICIPAL
Rua Prefeito Octávio Urbano Simon, 163- Centro
CEP: 89780-000 - Fone: (49) 3454-3100
www.xavantina.sc.gov.br