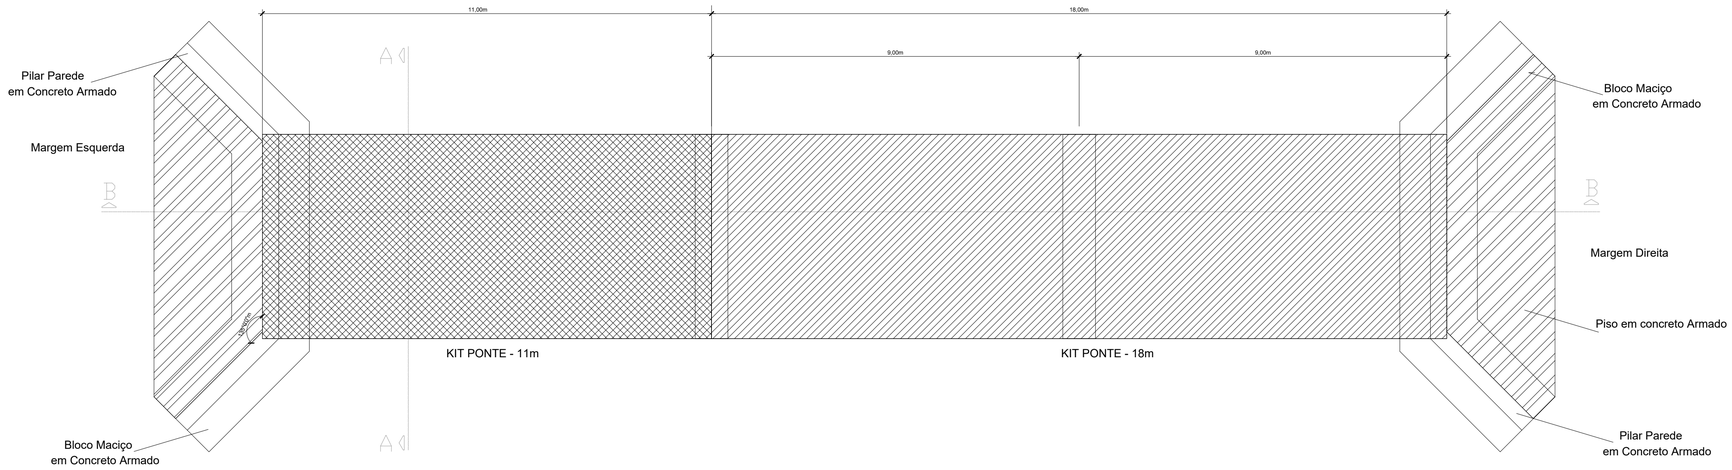



PLANTA BAIXA - LOCAÇÃO DAS CABECEIRAS E PILAR CENTRAL

Escala 1:75

KIT PONTE 11 METROS

KIT PONTE 18 METROS

PISO EM CONCRETO ARMADO

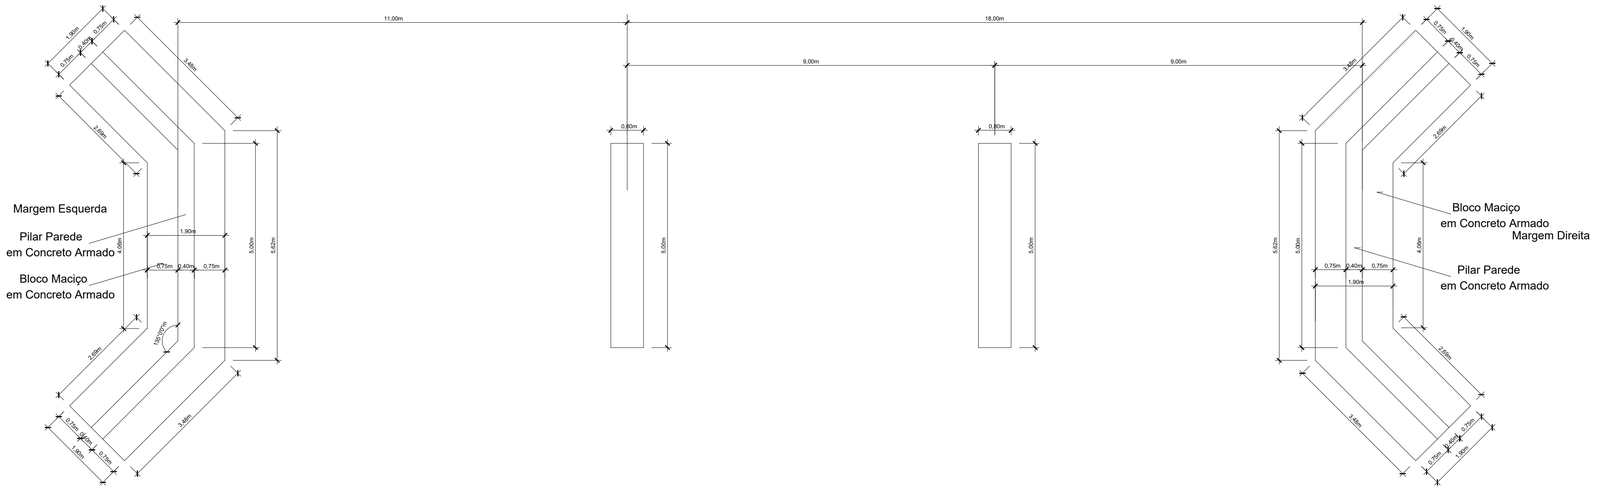

PLANTA BAIXA - LOCAÇÃO DAS CABECEIRAS E PILAR CENTRAL

Escala 1:50

GEONORTE PROJETOS LTDA.
Av. Brasil, 79, sala 09, Centro - Xanxerê (SC) - 89820-000
www.geonorte.net.br / contato@geonorte.net.br
Telefone: (49) 3433-8176

PROJETO DE CABECEIRAS EM CONCRETO ARMADO

RUA: LINHA PASSO DAS ANTAS
MUNICÍPIO(S): XAVANTINA — *ESTADO UF:* SC
DATA: 02/2026 — *ESCALA:* indicada

Conteúdo:

PLANTA DE LOCAÇÃO;

Folha: 02/07

VALDENIR JOSE MARCHIORO:00571514901

Assinado de forma digital por VALDENIR JOSE MARCHIORO:00571514901
DN: cn=BR, o=ICP-Brasil, ou=Autoridade Certificadora Secretaria da Receita Federal do Brasil - RFB, ou=VIDEOCERT, ou=RFB e-CPF A1, ou=VALDENIR JOSE MARCHIORO:00571514901
Dados: 2026.02.27 14:43:04 -03'00'
Versão do Adobe Acrobat Reader: 2020.001.21451

Prop.:

MUNICÍPIO DE XAVANTINA
CNPJ: 83.009.878/0001-15

LUIS ANTONIO DAL BELLO:09756355905

Assinado de forma digital por LUIS ANTONIO DAL BELLO:09756355905
Dados: 2026.02.27 14:43:04 -03'00'

Resp. Téc.

LUIS ANTONIO DAL BELLO
ENGENHEIRO CIVIL
CREA-SC 187.347-9