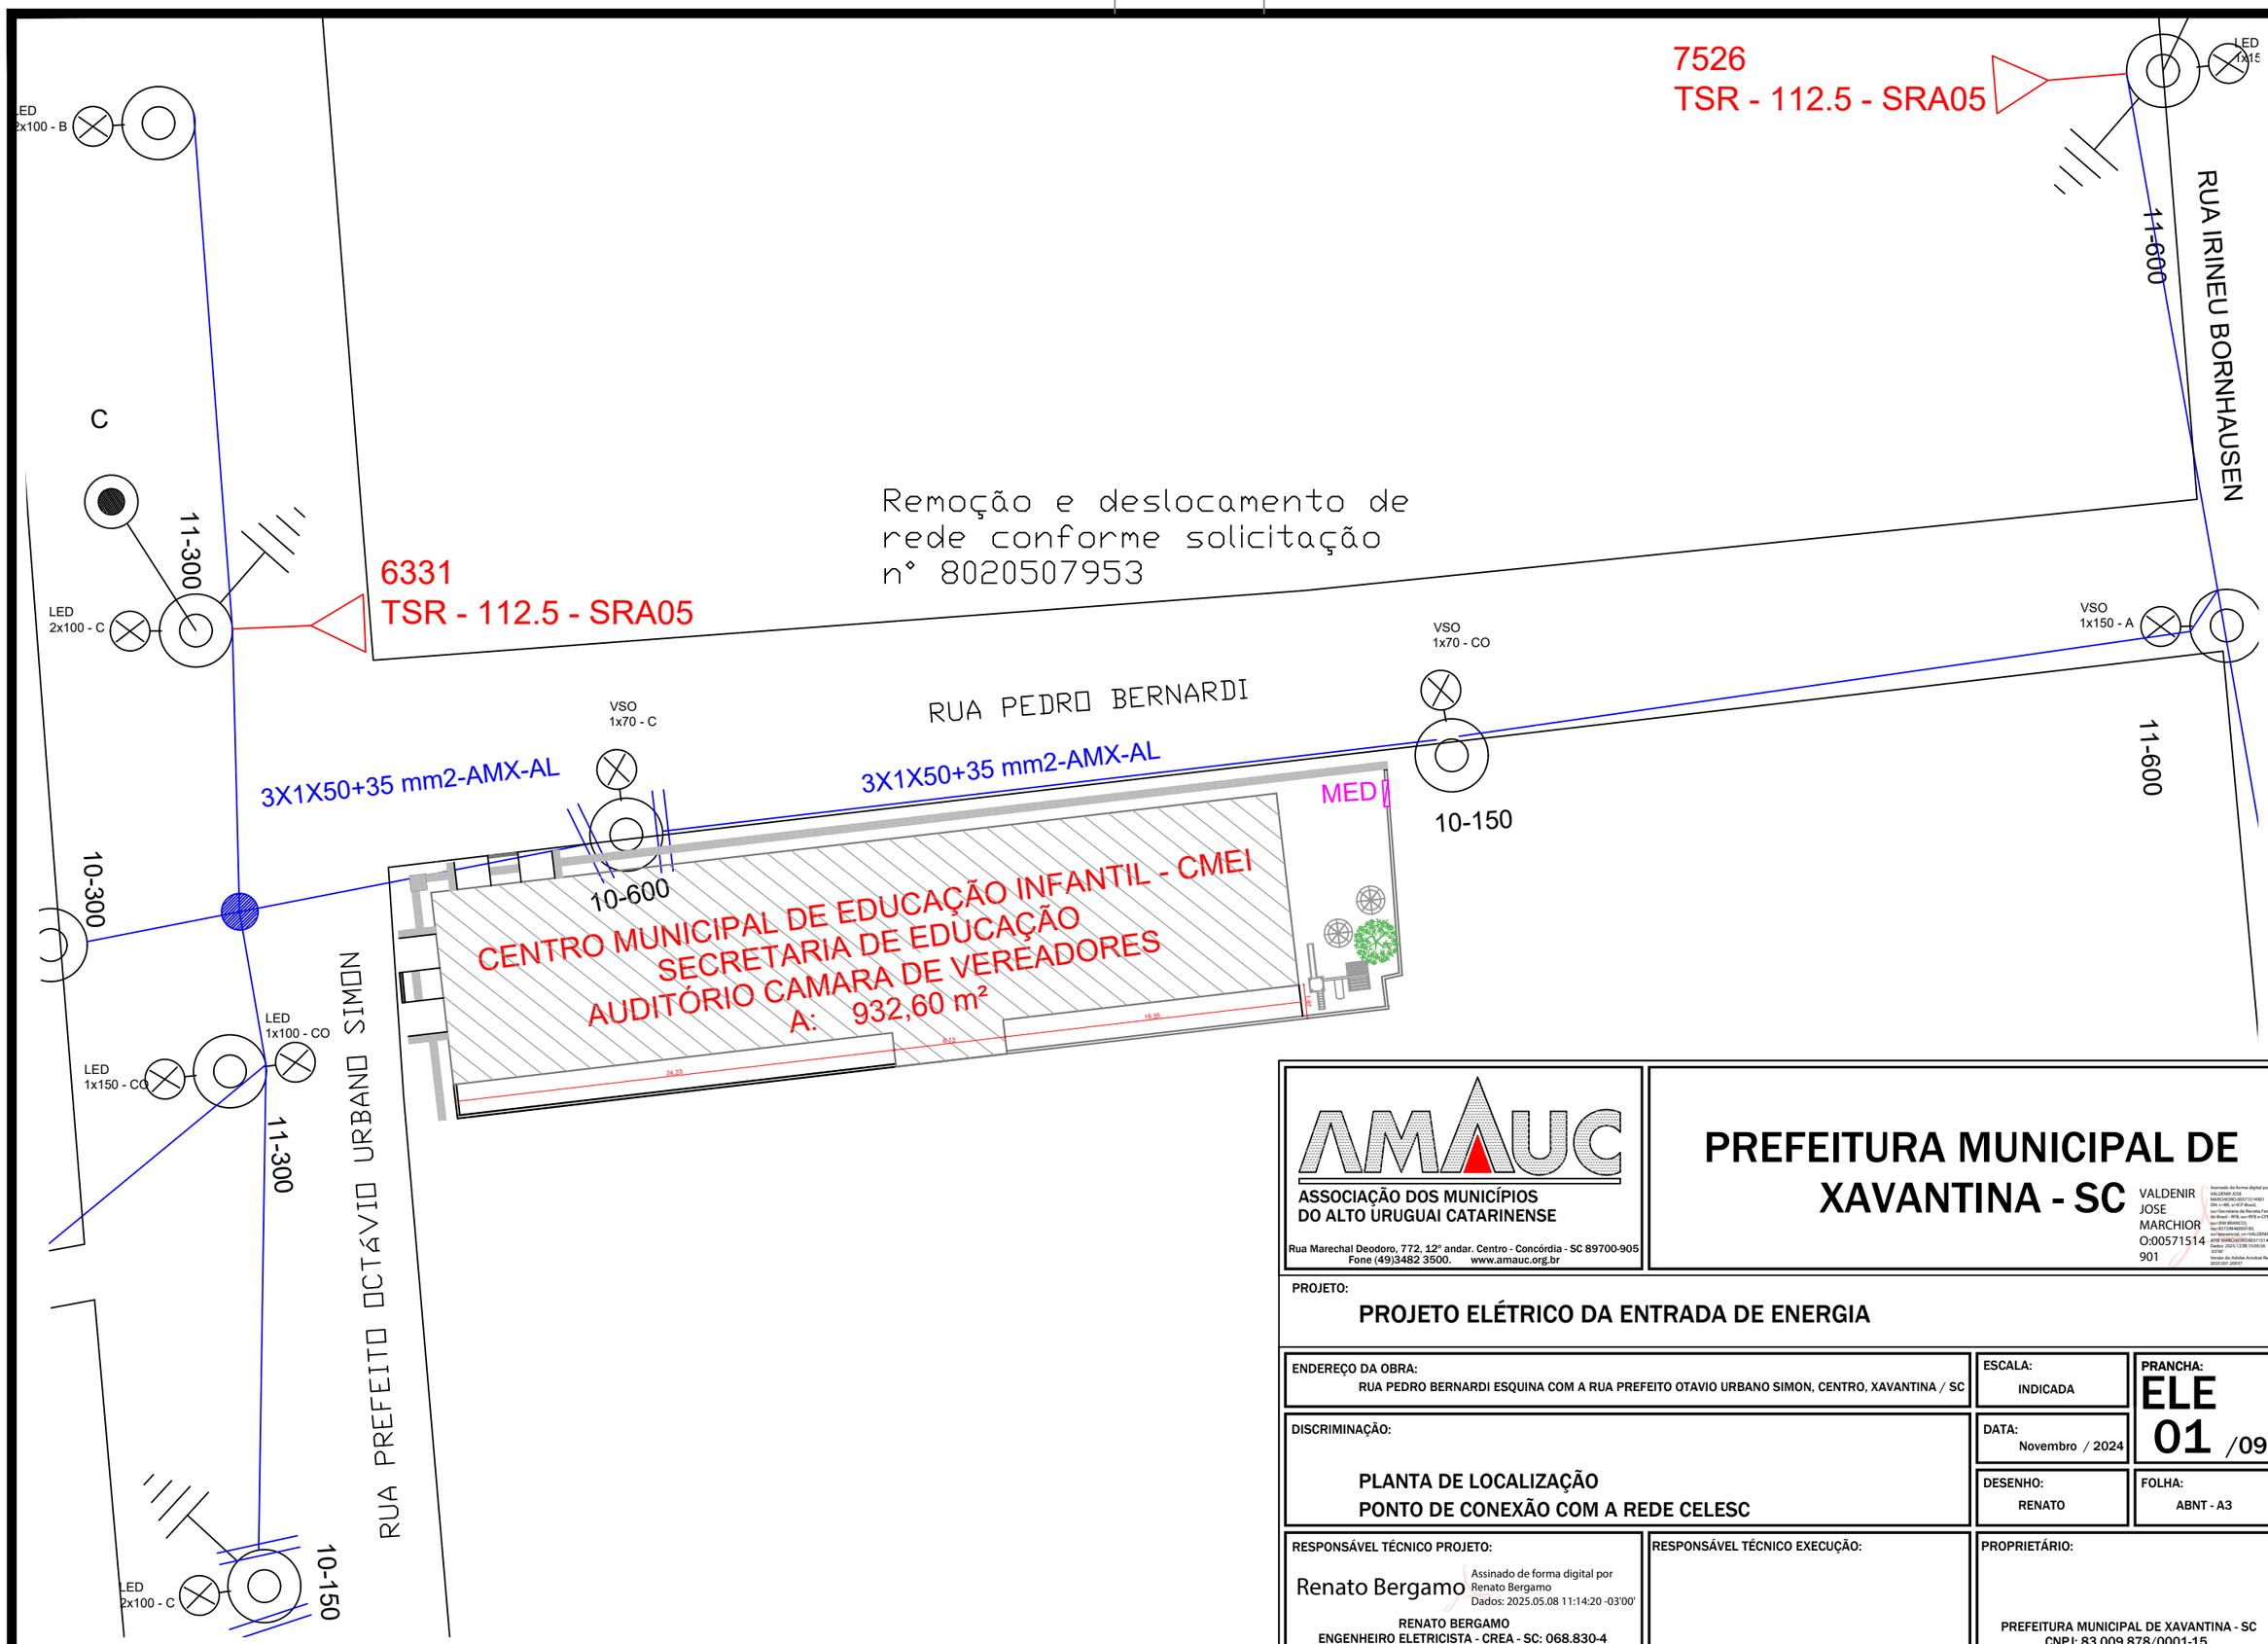


ASSOCIAÇÃO DOS MUNICÍPIOS
DO ALTO URUGUAI CATARINENSE

Rua Marechal Deodoro, 772, 12º andar. Centro - Concórdia - SC 89700-905
Fone (49)3482 3500. www.amauc.org.br

PREFEITURA MUNICIPAL DE XAVANTINA - SC

VALDENIR JOSE MARCHIOR O:00571514 901

Assinado de forma digital por VALDENIR JOSE MARCHIORO:00571514901 Dados: 2025.12.08 15:00:26 -03'00' Versão do Adobe Acrobat Reader: 2025.001.20937

PROJETO:

PROJETO ELÉTRICO DA ENTRADA DE ENERGIA

ENDEREÇO DA OBRA:
RUA PEDRO BERNARDI ESQUINA COM A RUA PREFEITO OTAVIO URBANO SIMON, CENTRO, XAVANTINA / SC

ESCALA: INDICADA

PRANCHA: ELE 01 /09

DISCRIMINAÇÃO:
PLANTA DE LOCALIZAÇÃO
PONTO DE CONEXÃO COM A REDE CELESC

DATA: Novembro / 2024

DESENHO: RENATO

FOLHA: ABNT - A3

RESPONSÁVEL TÉCNICO PROJETO:
Renato Bergamo
Assinado de forma digital por Renato Bergamo
Dados: 2025.05.08 11:14:20 -03'00'
RENATO BERGAMO
ENGENHEIRO ELETRICISTA - CREA - SC: 068.830-4

RESPONSÁVEL TÉCNICO EXECUÇÃO:

PROPRIETÁRIO:
PREFEITURA MUNICIPAL DE XAVANTINA - SC
CNPJ: 83.009.878/0001-15

Ficam reservados os direitos autorais de execução do projeto conforme Lei Federal n. 5.194/66