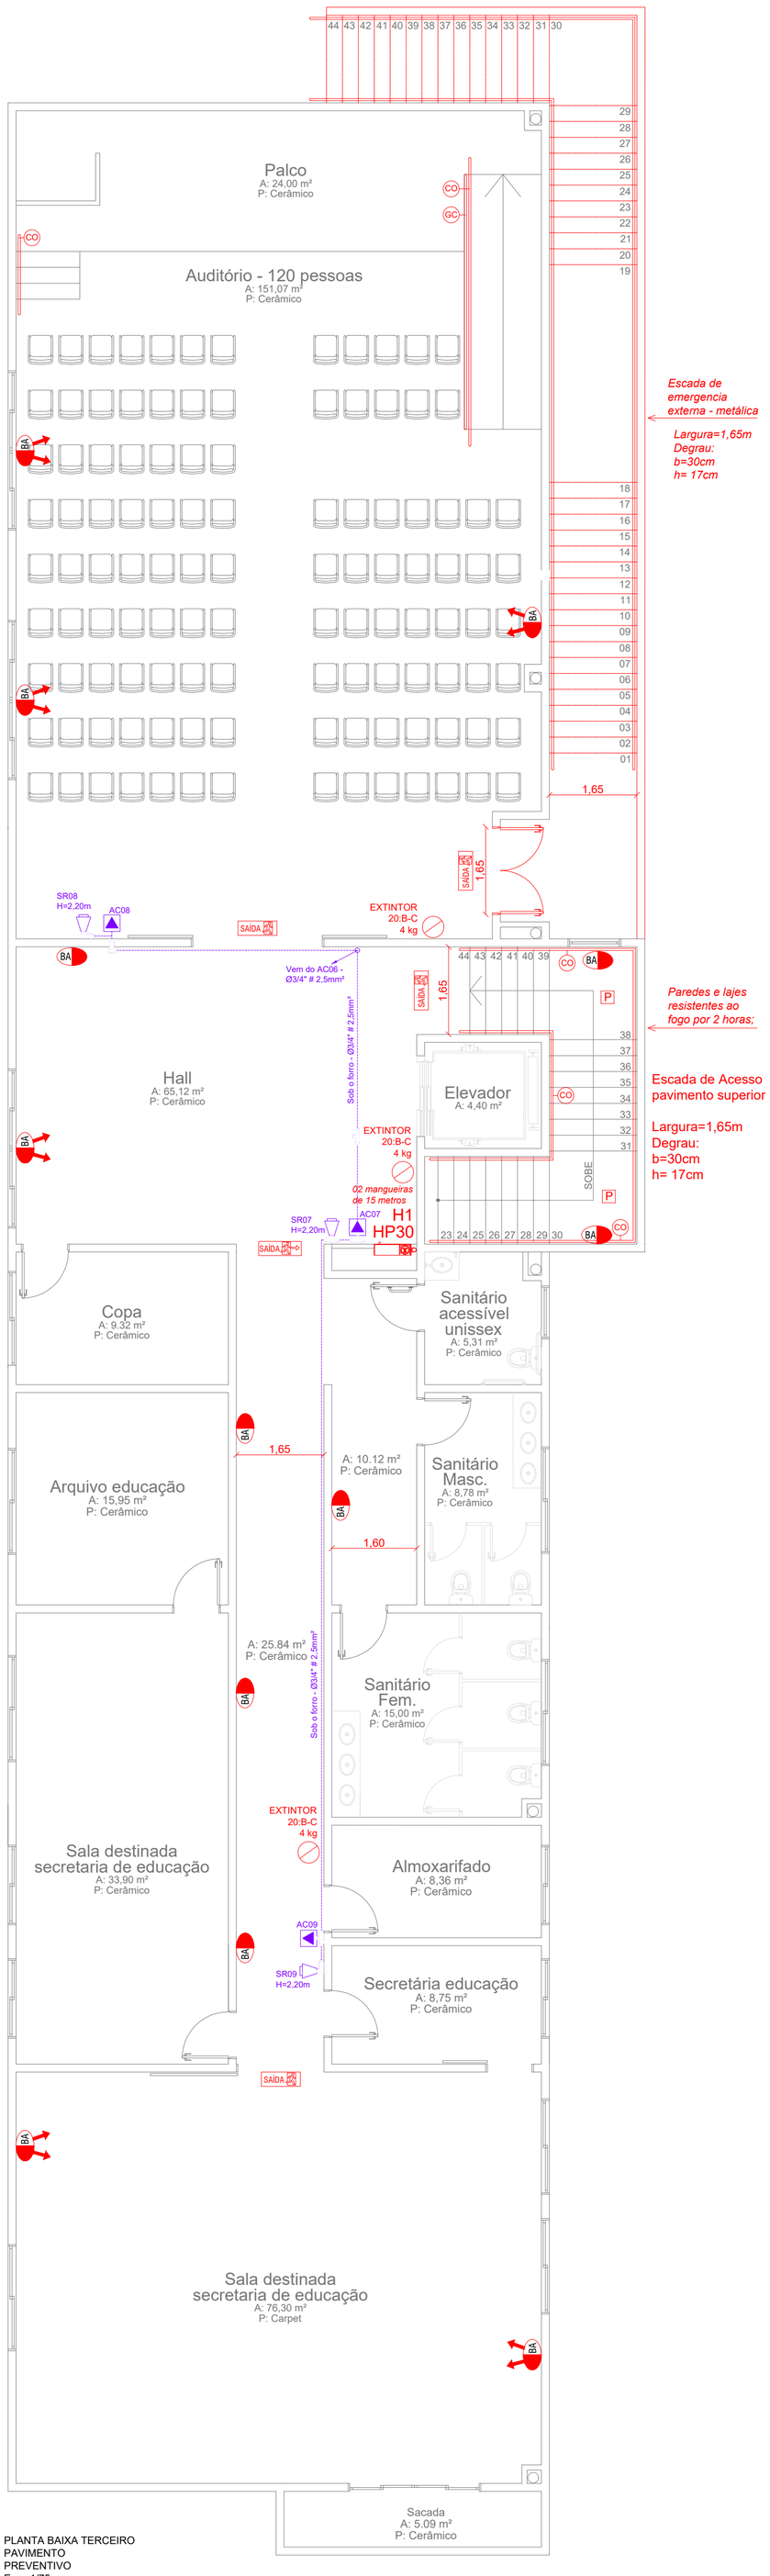


PLANTA BAIXA TERCEIRO PAVIMENTO PREVENTIVO
Esc.: 1/75

PLANTA BAIXA TERCEIRO PAVIMENTO CAMINHAMENTO
Esc.: 1/75

LEGENDA - SIMBOLOGIA PPCI	
	EXTINTOR 20:B-C - 4 KG
SAÍDA	SINALIZAÇÃO DE ABANDONO DE LOCAL COM INDICAÇÃO DE SAÍDA - PLACA LUMINOSA 25X16 CM
BA	LUMINÁRIA DE EMERGÊNCIA - BLOCO AUTÔNOMO 30 LEDS
BA	LUMINÁRIA DE EMERGÊNCIA - BLOCO FAROLETE 2200 LUMENS
	SENTIDO ROTA DE FUGA
P	PISO ANTIDERRAPANTE E INCOMBUSTIVEL - coeficiente de fricção dinâmico menor 0,4, ensaio a seco e úmido
CO	CORRIMÃO METÁLICO DUPLO H.: 70 CM E H.: 92 CM
	HIDRANTE DE PAREDE - MANGUEIRA 30 M
HR	HIDRANTE DE RECALQUE - INSTALADO EM MURETA NA FACHADA
	TUBULAÇÃO DE AÇO GALVANIZADO SUBTERRÂNEA 65 MM - HIDRANTE
	TUBULAÇÃO DE COBRE SUBTERRÂNEA - GÁS COMBUSTÍVEL
	REGISTRO DE CORTE - GÁS COMBUSTÍVEL
	ACIONADOR DE ALARME
	SIRENE SONORA E VISUAL - 105 DB
	CENTRAL DE ALARME DE INCÊNDIO ENDEREÇÁVEL - VER DETALHE
	ELETRODUTO PVC RÍGIDO ROSCÁVEL Ø3/4" - ANTI-CHAMAS
	CONDULETE TIPO "L", EM PVC RÍGIDO ANTI-CHAMAS
	CONDULETE TIPO "T", EM PVC RÍGIDO ANTI-CHAMAS

NOTA:
Para os sistemas de iluminação de emergência e sinalização de abandono de local deverá ser previsto circuito elétrico específico com disjuntor devidamente identificado, sendo que cada bloco autônomo deverá possuir uma tomada independente.

Na escada haverá acionamento automático da iluminação convencional, com o uso de sensor de presença.

GeoNorte Projetos e Topografia

GEONORTE PROJETOS LTDA.
Av. Brasil, 79, sala 09, Centro - Xanxerê (SC) - 89820-000
www.geonorte.net.br / contato@geonorte.net.br
Telefone: (49) 3433-8176

PROJETO:
PREVENTIVO - CENTRO MUNICIPAL DE EDUCAÇÃO INFANTIL

LOCALICADES:	PERÍMETRO URBANO	
MUNICÍPIO:	XAVANTINA	ESTADO UF: SC
DATA:	10/2025	ESCALA: indicada

Conteúdo:
TERCEIRO PAVIMENTO (AUDITÓRIO) - PLANTAS BAIXA PREVENTIVO
TERCEIRO PAVIMENTO (AUDITÓRIO) - PLANTA BAIXA CAMINHAMENTO

Folha: 01/03

Prop.:
VALDENIR JOSE MARCHIORO:00571514901
Assinado de forma digital por VALDENIR JOSE MARCHIORO:00571514901
DN: c=BR, o=ICP-Brasil, ou=Secretaria da Receita Federal do Brasil - RFB, ou=RFB e-CPF A1, ou=(EM BRANCO), ou=83729848000183, ou=presencial, cn=VALDENIR JOSE MARCHIORO:00571514901
Dados: 2025.12.08 15:50:28 -03'00'
Versão do Adobe Acrobat Reader: 2025.001.20937
PREFEITURA MUNICIPAL DE XAVANTINA
CNPJ: 83.009.878/0001-15
Documento assinado digitalmente
gov.br JACSON CARLOS DE SOUZA BIANCHET
Data: 01/12/2025 14:09:01-0300
Verifique em https://validar.iti.gov.br

Resp. Téc.
JACSON C. S. BIANCHET
ARQUITETO E URBANISTA
CAU-SC A268971-5

XAVANTINA - SC
GOVERNO MUNICIPAL
Rua Prefeito Octávio Urbano Simon, 163- Centro
CEP: 89780-000 - Fone: (49) 3454-3100
www.xavantina.sc.gov.br