
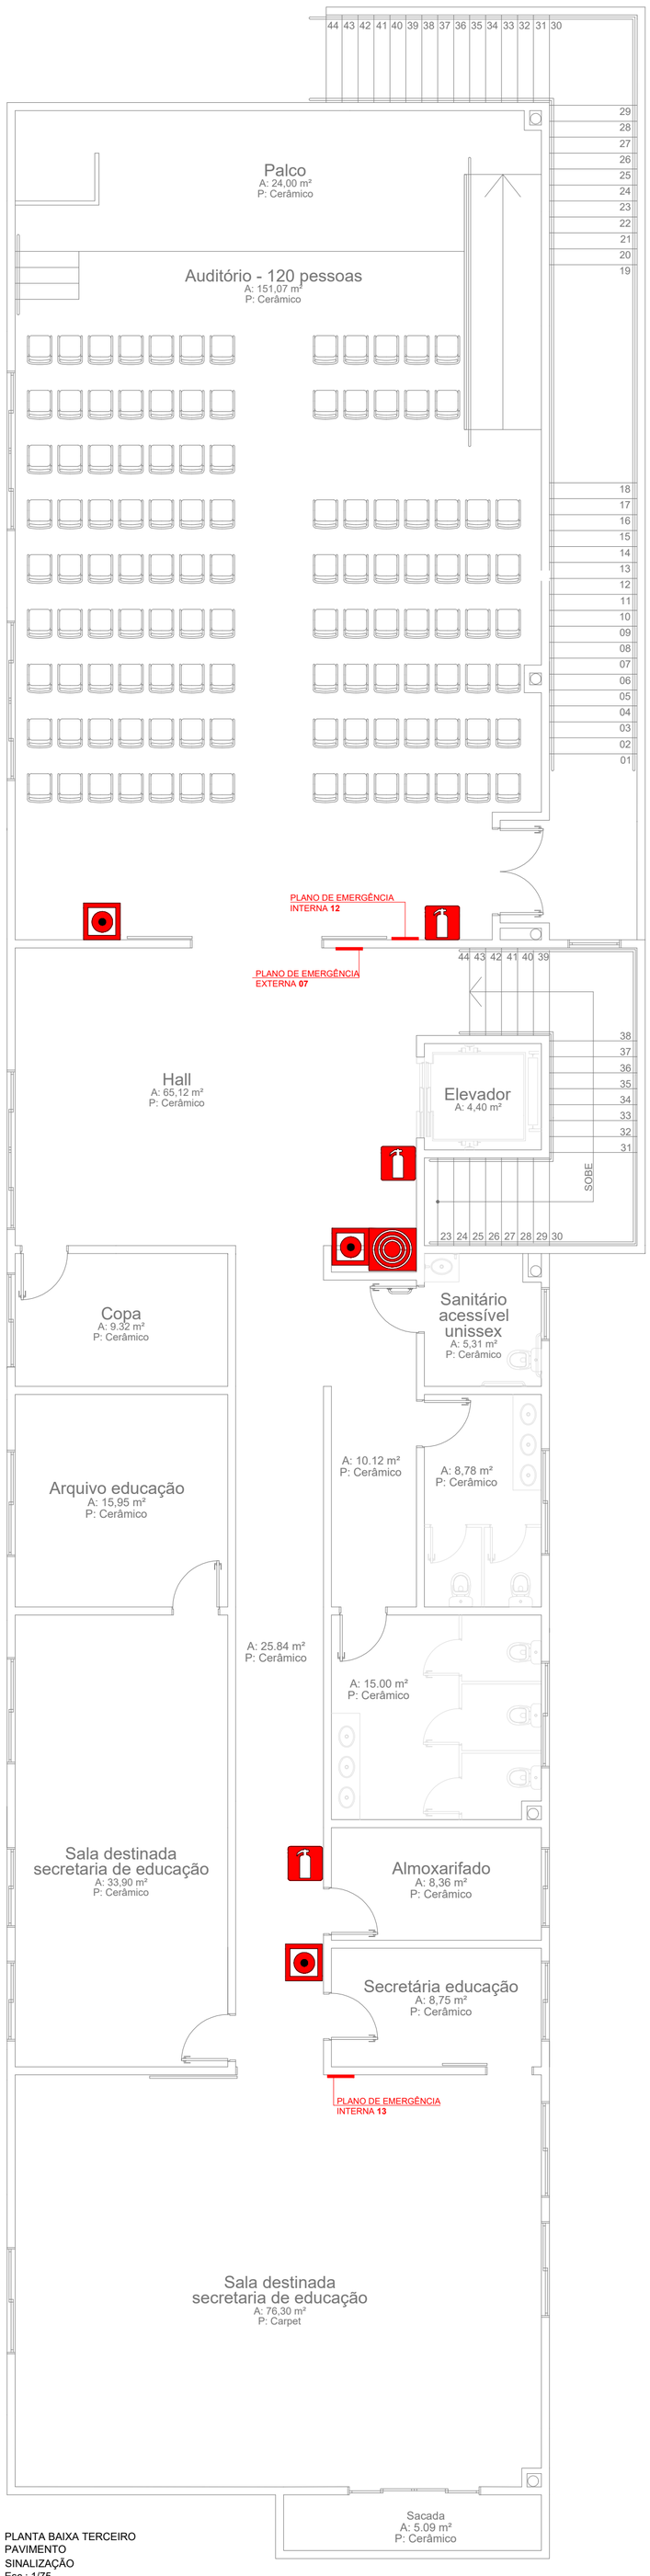


PLANTA BAIXA TERCEIRO
PAVIMENTO
SINALIZAÇÃO
Esc.: 1/75

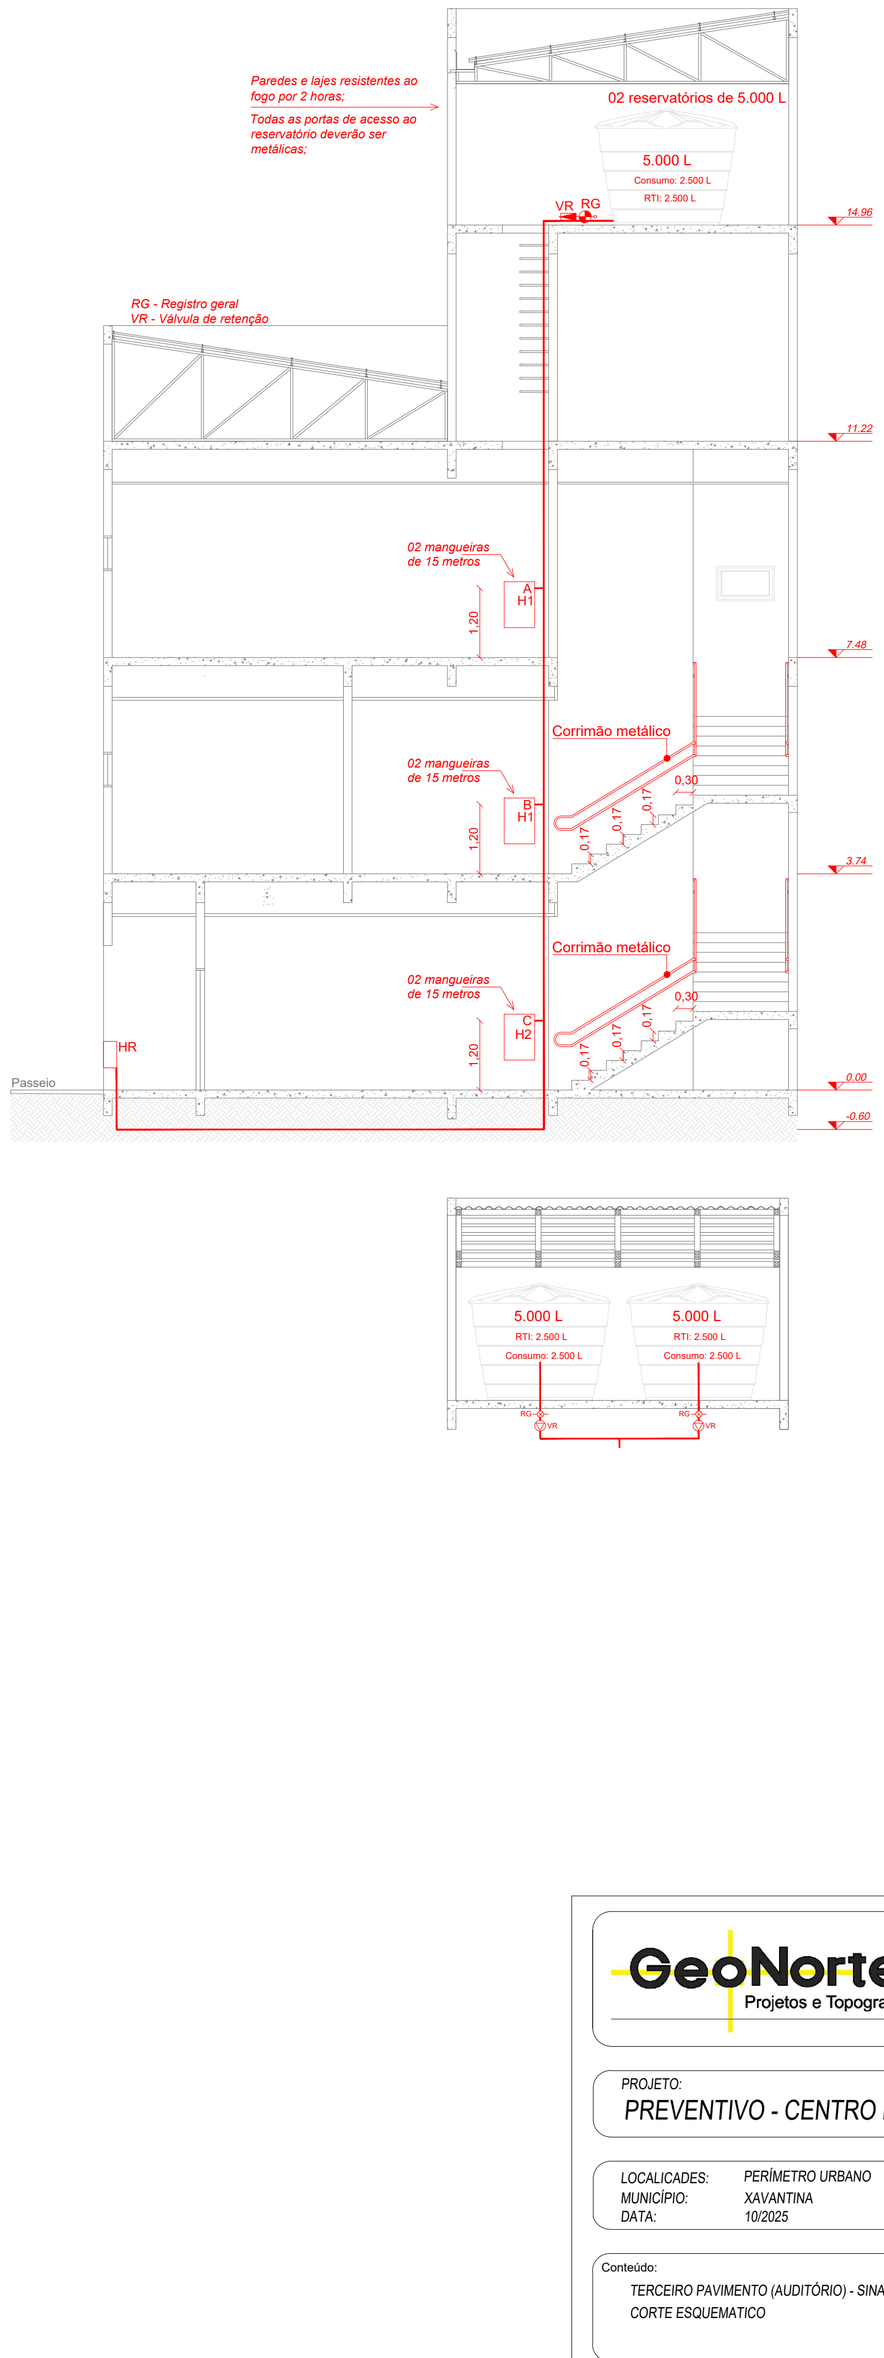

GEONORTE PROJETOS LTDA.
Av. Brasil, 79, sala 09, Centro - Xanxerê (SC) - 89820-000
www.geonorte.net.br / contato@geonorte.net.br
Telefone: (49) 3433-8176

PROJETO:
PREVENTIVO - CENTRO MUNICIPAL DE EDUCAÇÃO INFANTIL

LOCALICADES: PERÍMETRO URBANO
MUNICÍPIO: XAVANTINA — ESTADO UF: SC
DATA: 10/2025 — ESCALA: indicada

Conteúdo:
TERCEIRO PAVIMENTO (AUDITÓRIO) - SINALIZAÇÃO
CORTE ESQUEMATICO

Folha: 02/03

Prop.: VALDENIR JOSE MARCHIORO:00571514901
Assinado de forma digital por VALDENIR JOSE MARCHIORO:00571514901
DN: c=BR, o=ICP-Brasil, ou=Secretaria da Receita Federal do Brasil - RFB, ou=RFB e-CPF A1, ou=(EM BRANCO), ou=83729848000183, ou=presencial, cn=VALDENIR JOSE MARCHIORO:00571514901
Dados: 2025.12.08 15:53:54 -03'00'
Versão do Adobe Acrobat Reader: 2025.001.20937

PREFEITURA MUNICIPAL DE XAVANTINA
CNPJ: 83.009.878/0001-15
Documento assinado digitalmente
gov.br JACSON CARLOS DE SOUZA BIANCHET
Data: 01/12/2025 14:09:01-0300
Verifique em https://validar.iti.gov.br

Resp. Téc.
JACSON C. S. BIANCHET
ARQUITETO E URBANISTA
CAU-SC A268971-5

XAVANTINA - SC
GOVERNO MUNICIPAL
Rua Prefeito Octávio Urbano Simon, 163- Centro
CEP: 89780-000 - Fone: (49) 3454-3100
www.xavantina.sc.gov.br