
DIAGRAMA UNIFILAR

QUADRO DE MEDIÇÃO

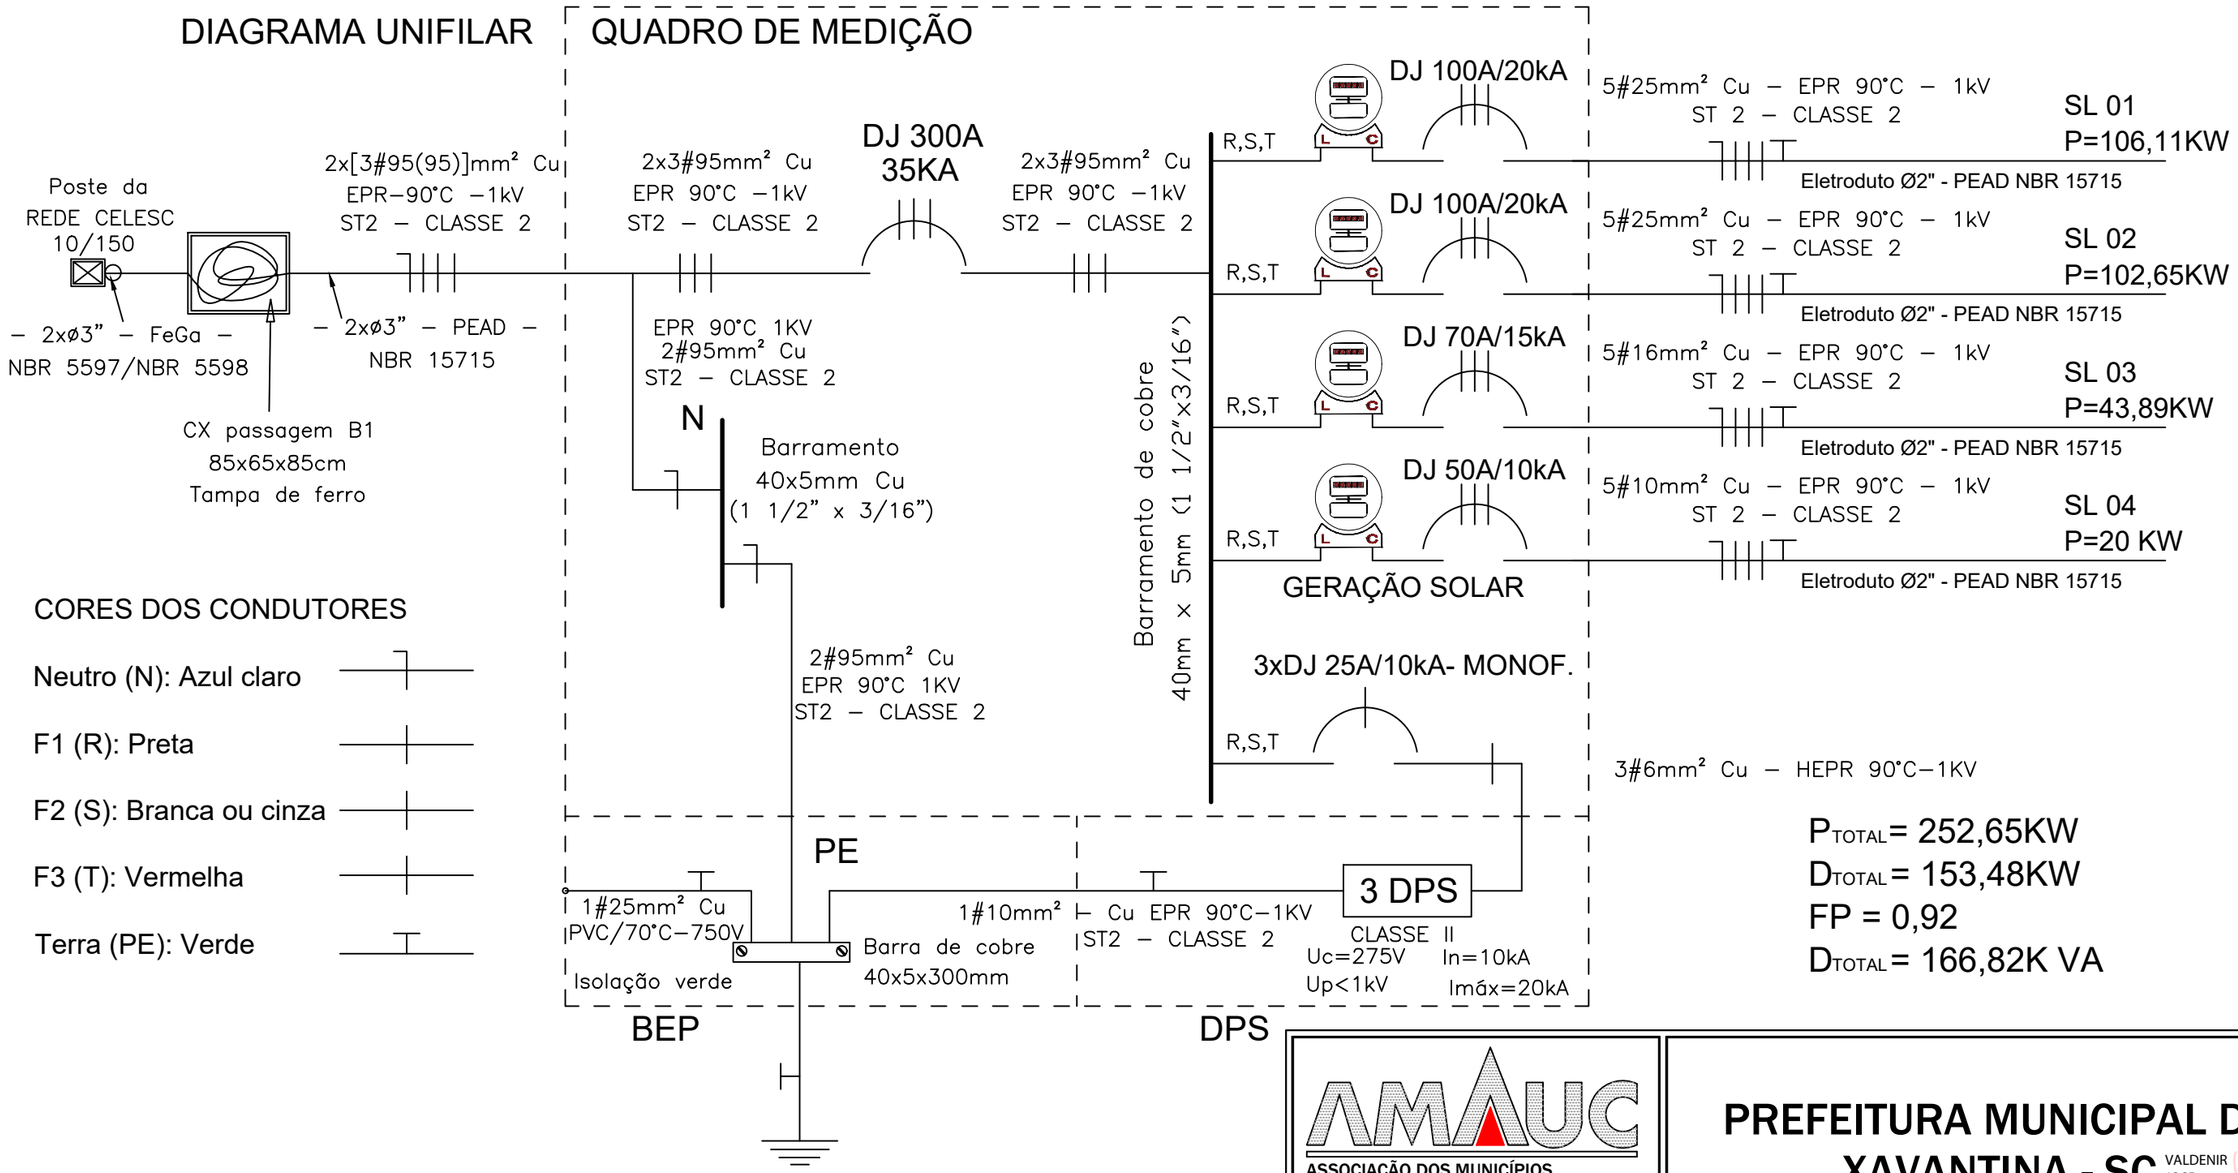

CORES DOS CONDUTORES

Neutro (N): Azul claro

F1 (R): Preta

F2 (S): Branca ou cinza

F3 (T): Vermelha

Terra (PE): Verde

1#50mm² – cabo de cobre nu

Eletroduto Ø1" PVC RÍGIDO conforme NBR15465

Segue para a malha de aterramento

P_{TOTAL} = 252,65KW

D_{TOTAL} = 153,48KW

FP = 0,92

D_{TOTAL} = 166,82K VA

ASSOCIAÇÃO DOS MUNICÍPIOS DO ALTO URUGUAI CATARINENSE

Rua Marechal Deodoro, 772, 12º andar. Centro - Concórdia - SC 89700-905
Fone (49)3482 3500. www.amauc.org.br

PREFEITURA MUNICIPAL DE XAVANTINA - SC

VALDENIR JOSE MARCHIOR O:00571514 901

Assinado de forma digital por VALDENIR JOSE MARCHIORO:00571514901 DN: c=BR, o=ICP-Brasil, ou=Secretaria da Receita Federal do Brasil - RFB, ou=RFB e-CPF A1, ou=EM BRANCO, ou=42728648000165, ou=presencial, cn=VALDENIR JOSE MARCHIORO:00571514901 Dados: 2025.12.08 15:07:32 -03'00' Versão do Adobe Acrobat Reader: 2025.001.20957

PROJETO:

PROJETO ELÉTRICO DA ENTRADA DE ENERGIA

ENDEREÇO DA OBRA: RUA PEDRO BERNARDI ESQUINA COM A RUA PREFEITO OTAVIO URBANO SIMON, CENTRO, XAVANTINA / SC	**ESCALA:** INDICADA	**PRANCHA:** ELE 04 /09
DISCRIMINAÇÃO: DIAGRAMA UNIFILAR	**DATA:** Novembro / 2024	
	DESENHO: RENATO	**FOLHA:** ABNT - A3

RESPONSÁVEL TÉCNICO PROJETO:

Renato Bergamo

Assinado de forma digital por Renato Bergamo
Dados: 2025.05.08 11:16:29 -03'00'

RENATO BERGAMO
ENGENHEIRO ELETRICISTA - CREA - SC: 068.830-4

RESPONSÁVEL TÉCNICO EXECUÇÃO:

PROPRIETÁRIO:

PREFEITURA MUNICIPAL DE XAVANTINA - SC
CNPJ: 83.009.878/0001-15

Ficam reservados os direitos autorais de execução do projeto conforme Lei Federal n. 5.194/66