


TABELA DE ESQUADRIAS

P1	Porta de correr 2 folhas	220	210	-	Madeira Laqueada	1
P2	Porta de abrir 2 folhas	165	210	-	Alumínio	1
P3	Porta de abrir	90	210	-	Madeira Laqueada	5
P4	Porta de abrir	90	210	-	Lambril	3
P5	Porta de abrir	70	150	-	Alumínio veneziana	5
P6	Porta de correr 02 folha	165	210	-	Madeira Laqueada	1
P7	Porta de correr 1 folha	90	210	-	Madeira Laqueada	1

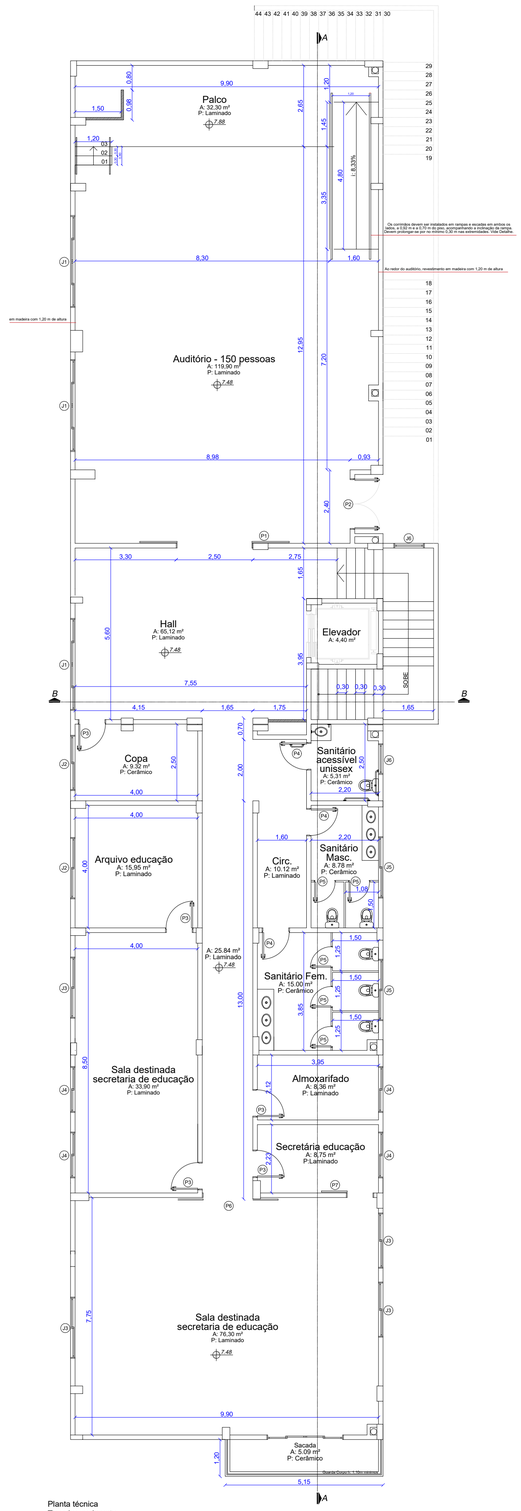



Planta técnica
Terceiro pavimento
A.: 475,80 m²
Esc.: 1/100

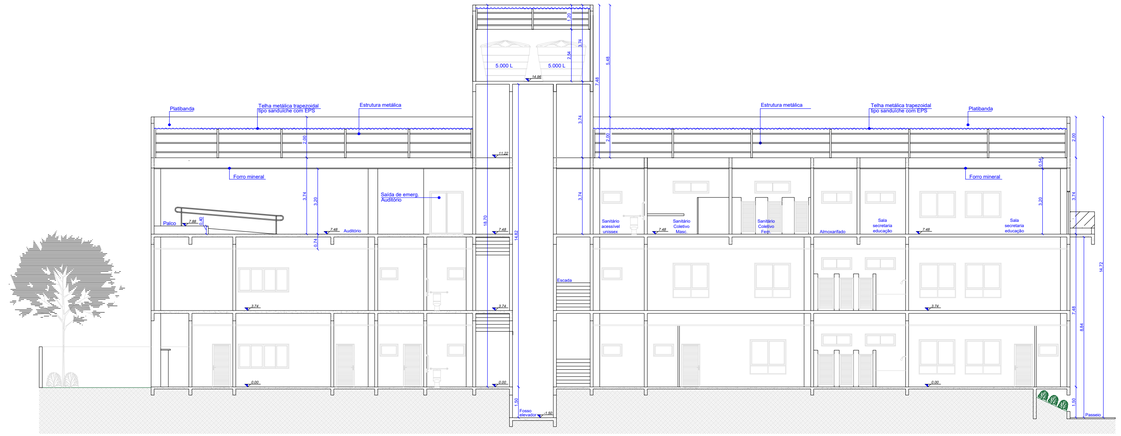


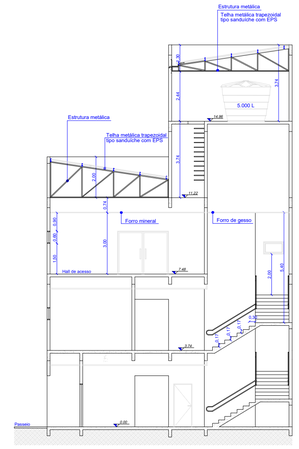


Corte BB
Esc.: 1/150

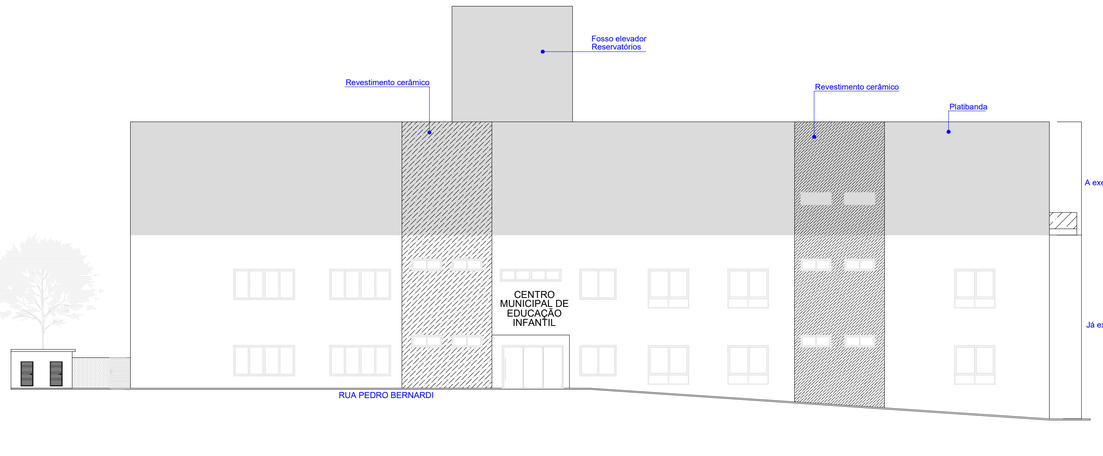

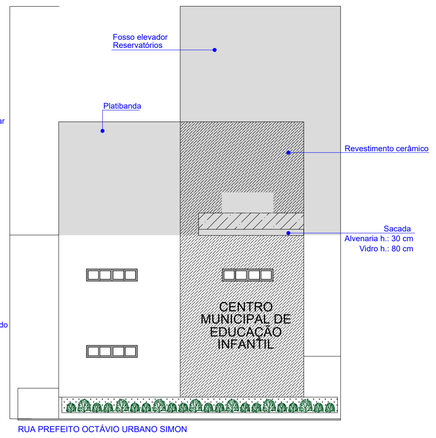


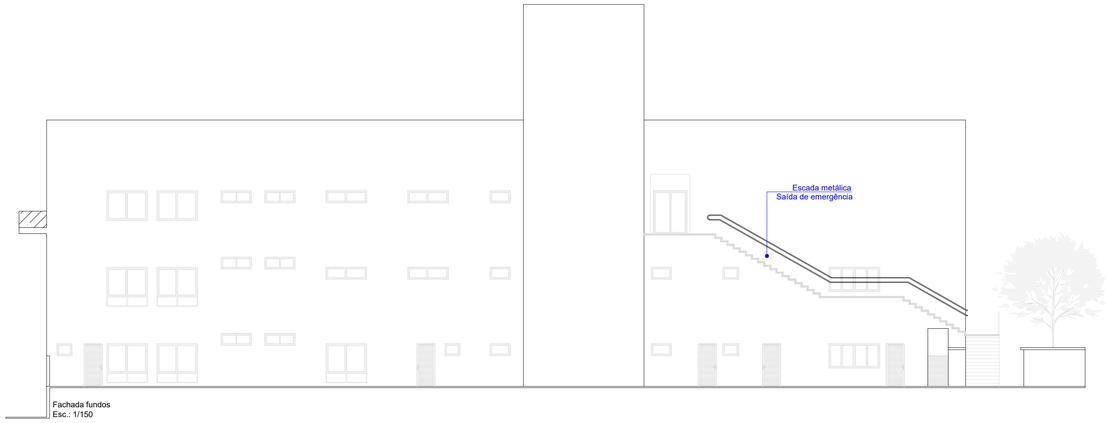

Fachada fundos
Esc.: 1/150

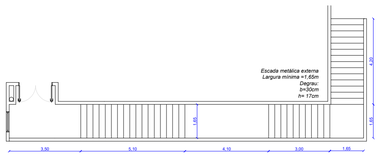

Detalhe escada metálica
Esc.: 1/125

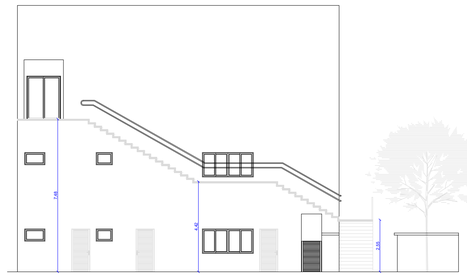

Detalhe escada metálica
Esc.: 1/125

GEONORTE PROJETOS LTDA.
Av. Brasil, 79, sala 09, Centro - Xanxerê (SC) - 89820-000
www.geonorte.net.br / contato@geonorte.net.br
Telefone: (49) 3433-8176

PROJETO:
ARQUITETÔNICO - CENTRO MUNICIPAL DE EDUCAÇÃO INFANTIL

LOCALICADES: PERÍMETRO URBANO
MUNICÍPIO: XAVANTINA — *ESTADO UF:* SC
DATA: 10/2025 — *ESCALA:* indicada

Conteúdo:
- TERCEIRO PAVIMENTO (AUDITÓRIO) - PLANTAS BAIXAS
- TERCEIRO PAVIMENTO (AUDITÓRIO) - FACHADAS
- TERCEIRO PAVIMENTO (AUDITÓRIO) - CORTES E DETALHAMENTOS

Folha: 01/01

Prop.: VALDENIR JOSE MARCHIORO:0057151 4901
PREFEITURA MUNICIPAL DE XAVANTINA
CNPJ: 83.009.878/0001-15
Assinado de forma digital por VALDENIR JOSE MARCHIORO:00571514901
DN: cn=BR, o=ICP-Brasil, ou=Secretaria da Receita Federal do Brasil - RFB, ou=AC SERASA RFB v5, ou=PJ A1, ou=RFB e-CPF A1, ou=presencial, cn=VALDENIR JOSE MARCHIORO:00571514901
Razão: Eu sou o autor deste documento
Versão do Adobe Acrobat Reader: 2025.001.20457
Documento assinado digitalmente
gov.br **JACSON CARLOS DE SOUZA BIANCHET**
Data: 01/12/2025 14:52:23-0300
Verifique em https://validar.iti.gov.br

Resp. Téc.
JACSON C. S. BIANCHET
ARQUITETO E URBANISTA
CAU-SC A268971-5

XAVANTINA - SC
GOVERNO MUNICIPAL
Rua Prefeito Octávio Urbano Simon, 163- Centro
CEP: 89780-000 - Fone: (49) 3454-3100
www.xavantina.sc.gov.br