


DETALHE ISOMÉTRICO

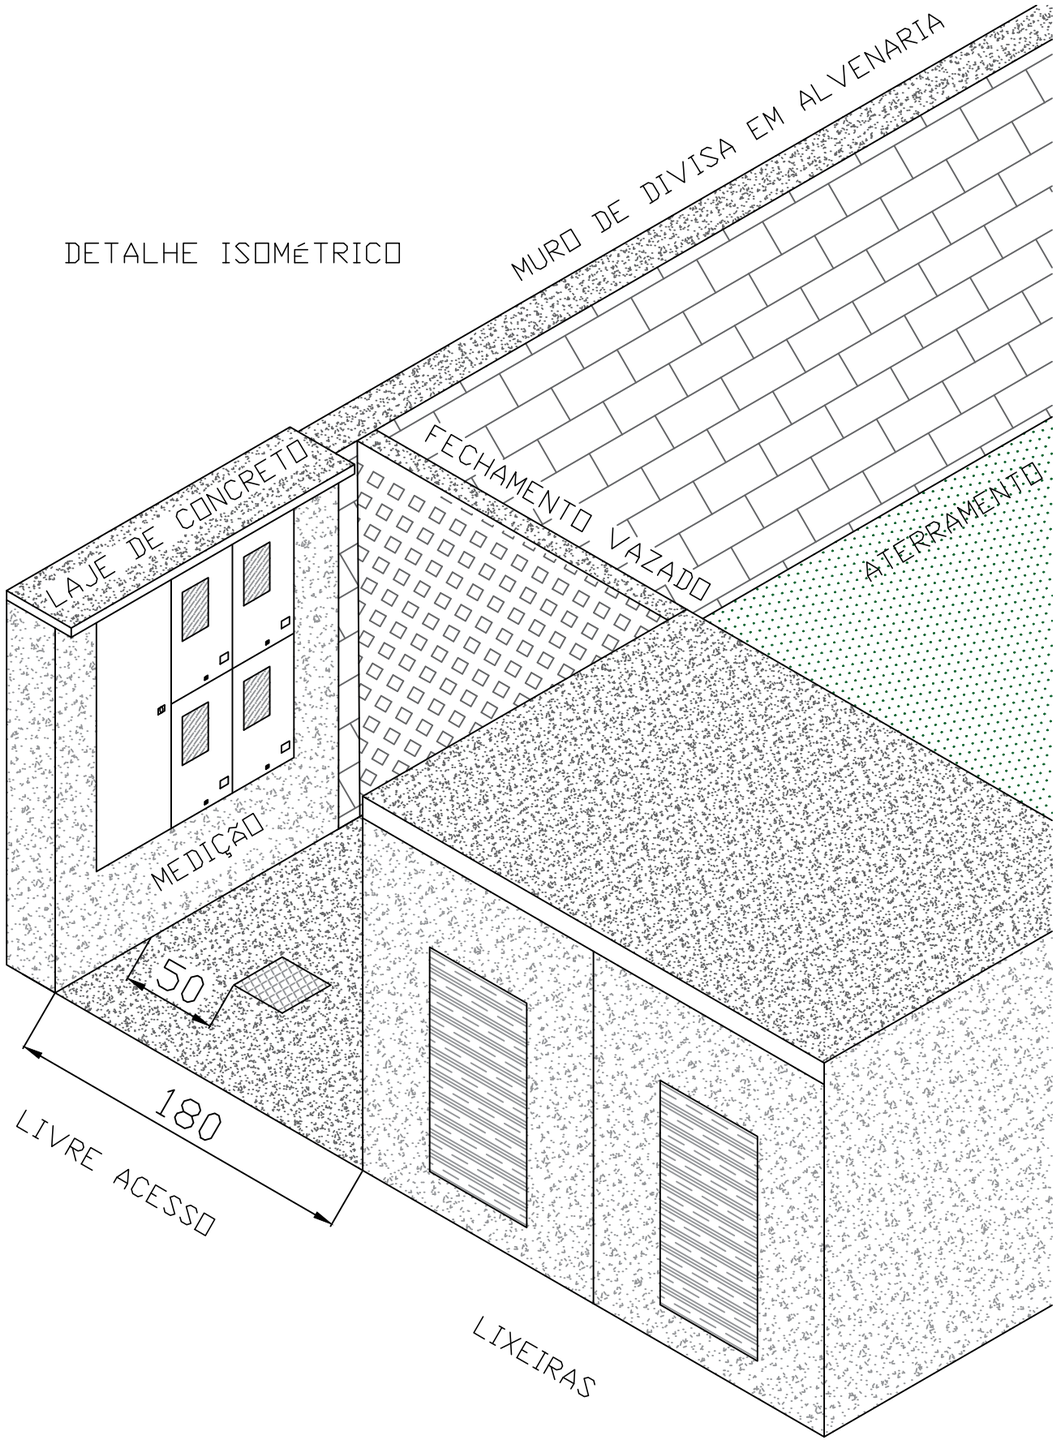

DETALHE LATERAL

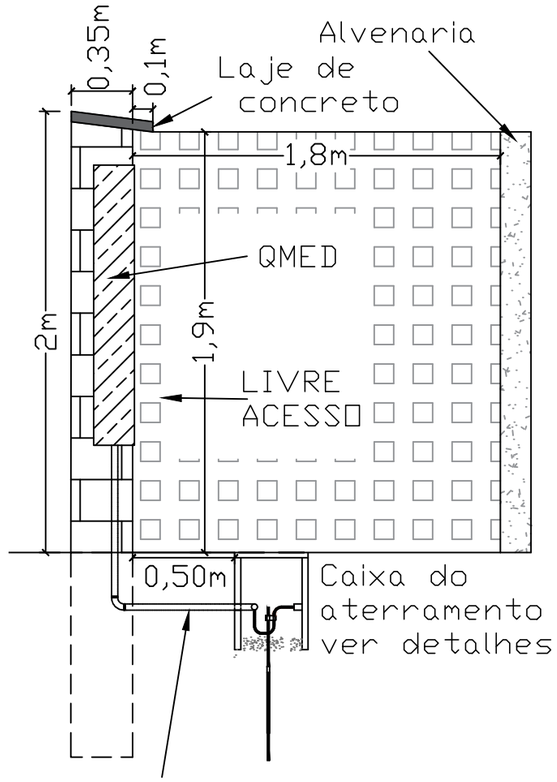

DETALHE FRONTAL

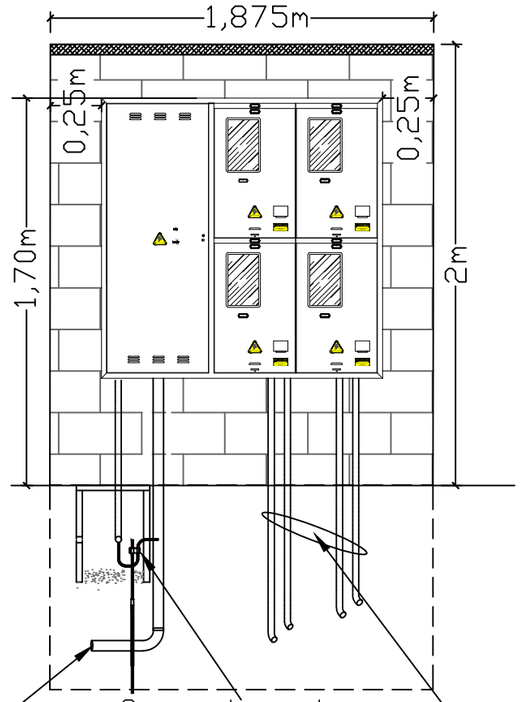

AMAUC
ASSOCIAÇÃO DOS MUNICÍPIOS DO ALTO URUGUAI CATARINENSE
Rua Marechal Deodoro, 772, 12º andar. Centro - Concórdia - SC 89700-905
Fone (49)3482 3500. www.amauc.org.br

PREFEITURA MUNICIPAL DE XAVANTINA - SC

VALDENIR JOSE MARCHIORO :00571514901

Assinado de forma digital por VALDENIR JOSE MARCHIORO:00571514901
DN: c=BR, o=ICP-Brasil, ou=Secretaria da Receita Federal do Brasil - RFB, ou=RFB e CPF A1, ou=EM BRANCO, cn=03739848000183, SUBSCRIBER, CN=VALDENIR JOSE MARCHIORO:00571514901
Dados: 2025.12.08 15:14:28 -03'00'
Versão do Adobe Acrobat Reader: 2025.001.20937

PROJETO:
PROJETO ELÉTRICO DA ENTRADA DE ENERGIA

ENDEREÇO DA OBRA:
RUA PEDRO BERNARDI ESQUINA COM A RUA PREFEITO OTAVIO URBANO SIMON, CENTRO, XAVANTINA / SC

ESCALA: INDICADA

PRANCHA: ELE 06 /09

DISCRIMINAÇÃO:
DETALHES DA MURETA DE MEDIÇÃO
VISTA FRONTAL E VISTA LATERAL DA MURETA DE MEDIÇÃO
DETALHE ISOMÉTRICO

DATA: Novembro / 2024

DESENHO: RENATO

FOLHA: ABNT - A3

RESPONSÁVEL TÉCNICO PROJETO:
Renato Bergamo
Assinado de forma digital por Renato Bergamo
Dados: 2025.05.08 11:17:43 -03'00'
RENATO BERGAMO
ENGENHEIRO ELETRICISTA - CREA - SC: 068.830-4

RESPONSÁVEL TÉCNICO EXECUÇÃO:

PROPRIETÁRIO:
PREFEITURA MUNICIPAL DE XAVANTINA - SC
CNPJ: 83.009.878/0001-15

Ficam reservados os direitos autorais de execução do projeto conforme Lei Federal n. 5.194/66