

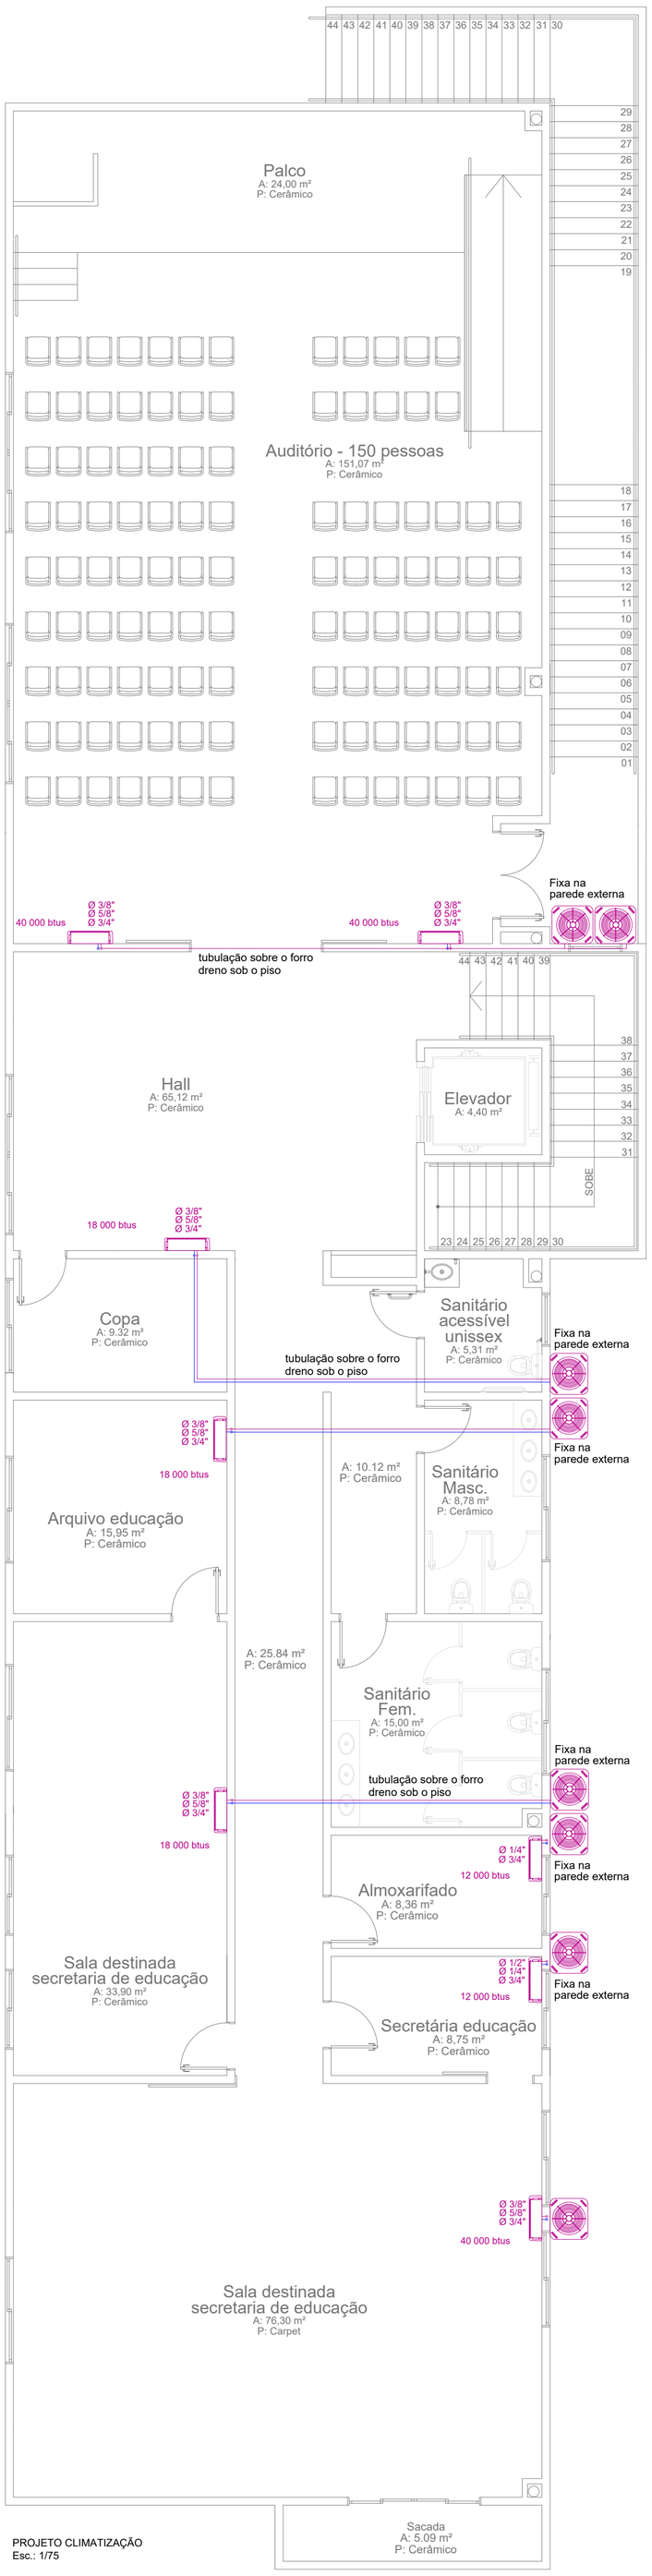


PROJETO CLIMATIZAÇÃO
Esc.: 1/75


OBS.: Deixar no mínimo 0,50m de sobra para as tubulações, para posterior instalação das condensadoras;

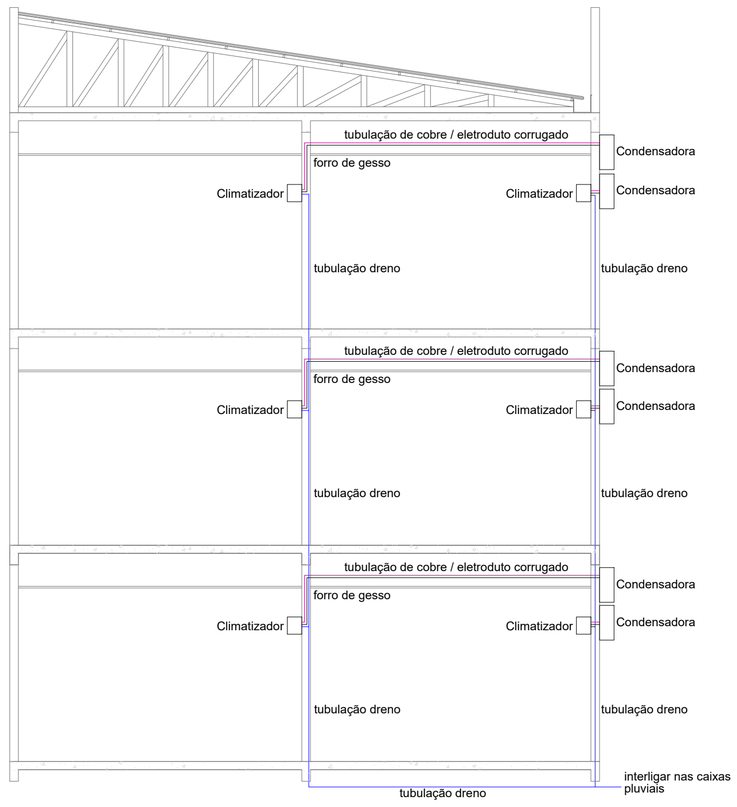

CORTE ESQUEMATICO
Esc.: 1/75

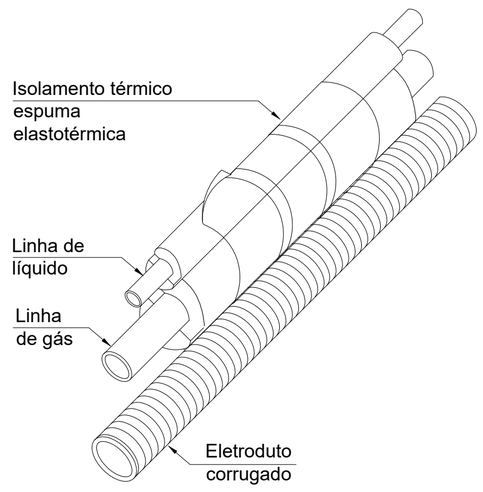

DETALHE TUBULAÇÃO
Esc.: 1/75

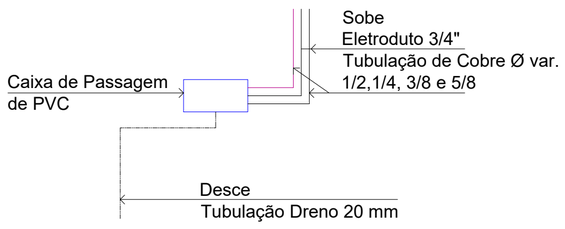

DETALHE ESPERA DE ARCONDICIONADO
Esc.: 1/75

SIMBOLOGIA	
	TUBULAÇÃO DRENO Ø 20mm
	KIT TUBULAÇÃO COBRE E ELETRODUTO CORRUGADO
	CLIMATIZADOR
	MÁQUINA CONDENSADORA

GEONORTE PROJETOS LTDA.
Av. Brasil, 79, sala 09, Centro - Xanxerê (SC) - 89820-000
www.geonorte.net.br / contato@geonorte.net.br
Telefone: (49) 3433-8176

PROJETO:
CLIMATIZAÇÃO - CENTRO MUNICIPAL DE EDUCAÇÃO INFANTIL

LOCALICADES: *PERÍMETRO URBANO*
MUNICÍPIO: *XAVANTINA* *ESTADO UF: SC*
DATA: *10/2025* *ESCALA: indicada*

Conteúdo:
TERCEIRO PAVIMENTO (AUDITÓRIO) - PLANTAS BAIXA CLIMATIZAÇÃO

Folha:
01/01

VALDENIR JOSE MARCHIORO:00571514901
Assinado de forma digital por VALDENIR JOSE MARCHIORO:00571514901
DN: c=BR, o=ICP-Brasil, ou=Secretaria da Receita Federal do Brasil - RFB, ou=RFB e-CPF A1, ou=(EM BRANCO), ou=83729848000183, ou=presencial, cn=VALDENIR JOSE MARCHIORO:00571514901
Dados: 2025.12.08 15:39:11 -03'00'
Versão do Adobe Acrobat Reader: 2025.001.20937

Prop.:
PREFEITURA MUNICIPAL DE XAVANTINA
CNPJ: 83.009.878/0001-15
Documento assinado digitalmente
gov.br JACSON CARLOS DE SOUZA BIANCHET
Data: 01/12/2025 14:02:33-0300
Verifique em https://validar.iti.gov.br

Resp. Téc.
JACSON C. S. BIANCHET
ARQUITETO E URBANISTA
CAU-SC A268971-5

XAVANTINA - SC
GOVERNO MUNICIPAL
Rua Prefeito Octávio Urbano Simon, 163- Centro
CEP: 89780-000 - Fone: (49) 3454-3100
www.xavantina.sc.gov.br