
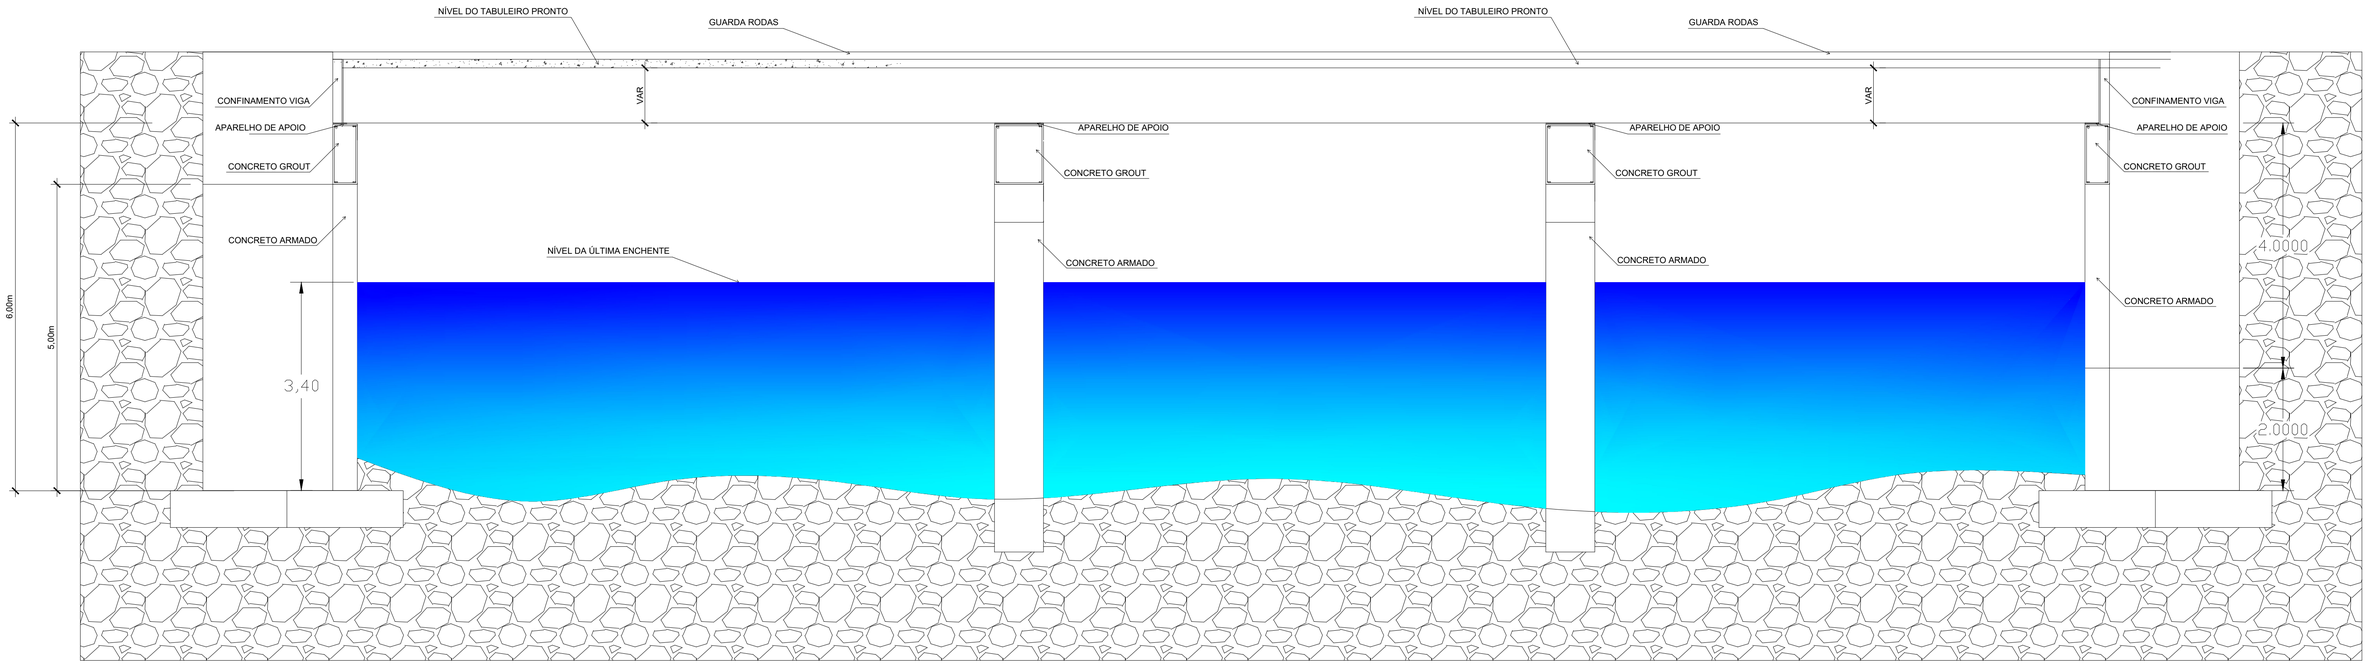


CORTE B-B


Escala 1:50

Escala 1:50

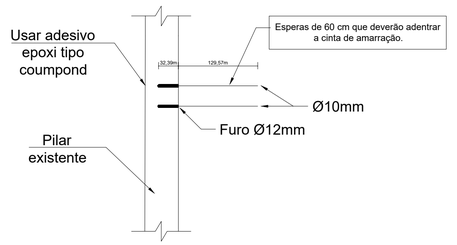

DETALHAMENTO DE ENGASTAMENTO DA ARMADURA NOS PILARES EXISTENTES

Sem escala

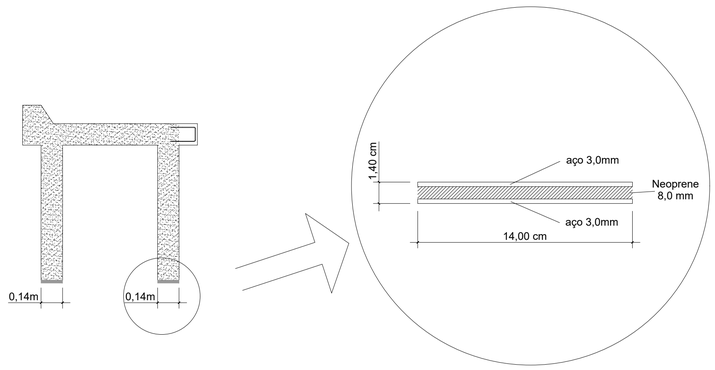

DETALHE DO APARELHO DE APOIO EM NEOPRENE

Sem Escala

GEONORTE PROJETOS LTDA.
Av. Brasil, 79, sala 09, Centro - Xanxerê (SC) - 89820-000
www.geonorte.net.br / contato@geonorte.net.br
Telefone: (49) 3433-8176

PROJETO DE CABECEIRAS EM CONCRETO ARMADO

RUA:	*LINHA PASSO DAS ANTAS*	
MUNICÍPIO(S):	*XAVANTINA*	*ESTADO UF: SC*
DATA:	*02/2026*	*ESCALA: indicada*

Conteúdo:
CORTE BB;
DETALHES

Folha: 03/07

VALDENIR JOSE MARCHIORO:00571514901
Assinado de forma digital por VALDENIR JOSE MARCHIORO:00571514901
DN: c=BR, o=ICP-Brasil, ou=videoconferencia, ou=Secretaria da Receita Federal do Brasil - RFB, ou=AR CERTIFICA MULTIPLA, ou=RFB e CPF v1, cn=VALDENIR JOSE MARCHIORO:00571514901
Razão: Eu sou o autor deste documento
Versão do Adobe Acrobat Reader: 2026.001.21431

Prop.:
MUNICÍPIO DE XAVANTINA
CNPJ: 83.009.878/0001-15

LUIS ANTONIO DAL BELLO:09756355905
Assinado de forma digital por LUIS ANTONIO DAL BELLO:09756355905
Dados: 2026.02.27 14:43:25 -03'00'

Resp. Téc.
LUIS ANTONIO DAL BELLO
ENGENHEIRO CIVIL
CREA-SC 187.347-9