

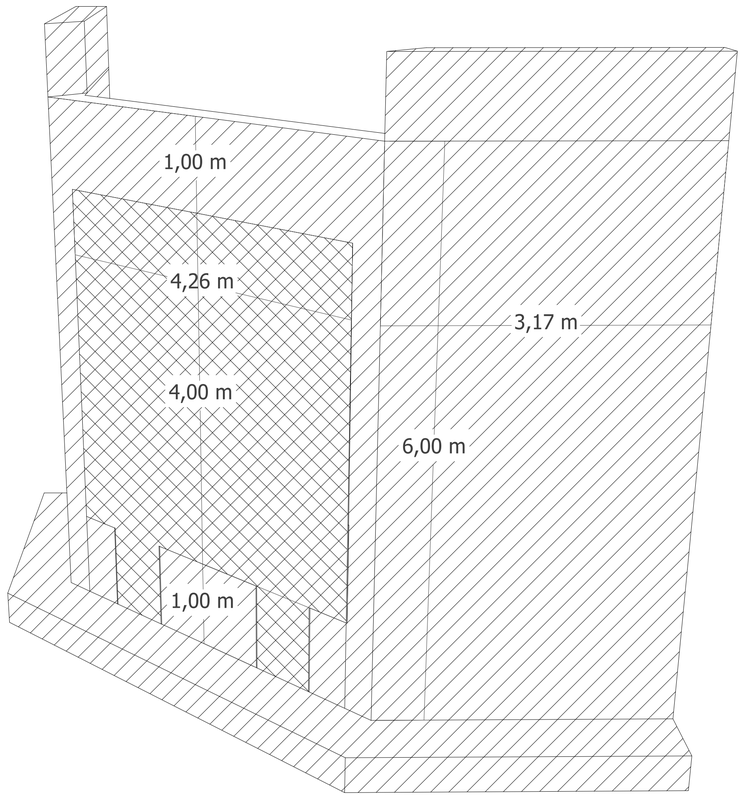


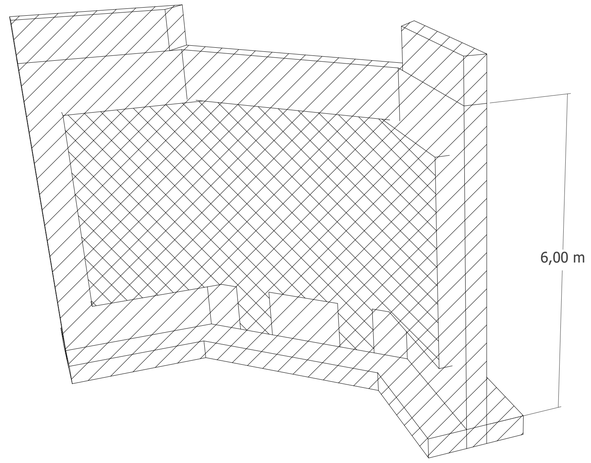

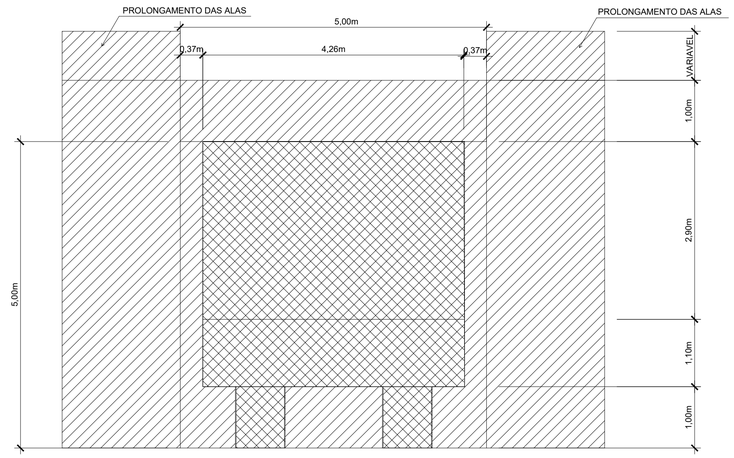

CABECEIRA EXISTE

AMPLIAÇÃO CABECEIRA

ELEVAÇÃO PONTE ESQUERDA

Escala 1:50

CABECEIRA EXISTE

AMPLIAÇÃO CABECEIRA

VISTA EM PERSPECTIVA
CABECEIRA ESQUERDA

GEONORTE PROJETOS LTDA.
Av. Brasil, 79, sala 09, Centro - Xanxerê (SC) - 89820-000
www.geonorte.net.br / contato@geonorte.net.br
Telefone: (49) 3433-8176

PROJETO DE CABECEIRAS EM CONCRETO ARMADO

RUA:	*LINHA PASSO DAS ANTAS*		
MUNICÍPIO(S):	*XAVANTINA*	*ESTADO UF:*	*SC*
DATA:	*02/2026*	*ESCALA:*	*indicada*

Conteúdo:
DETALHES CABECEIRA ESQUERDA

Folha:
05/07

VALDENIR JOSE MARCHIORO:00571514901 — Assinado de forma digital por VALDENIR JOSE MARCHIORO:00571514901 — Dados: 2026.02.27 14:44:11 -03'00'
Prop.:
MUNICÍPIO DE XAVANTINA
CNPJ: 83.009.878/0001-15

LUIS ANTONIO DAL BELLO:09756355905 — Assinado de forma digital por LUIS ANTONIO DAL BELLO:09756355905 — Dados: 2026.02.27 14:44:11 -03'00'
Resp. Téc.
LUIS ANTONIO DAL BELLO
ENGENHEIRO CIVIL
CREA-SC 187.347-9