
Viga e Cabeceira - Ponte
Tablado


V2


ESC 1:50

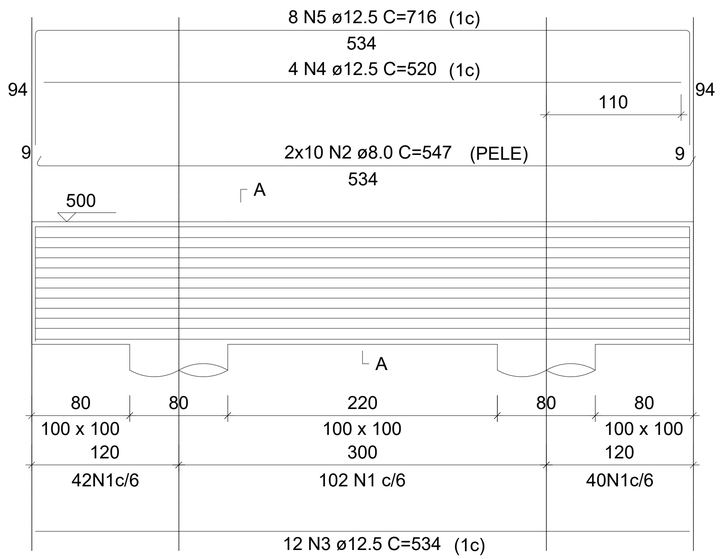

SEÇÃO A-A

ESC 1:25

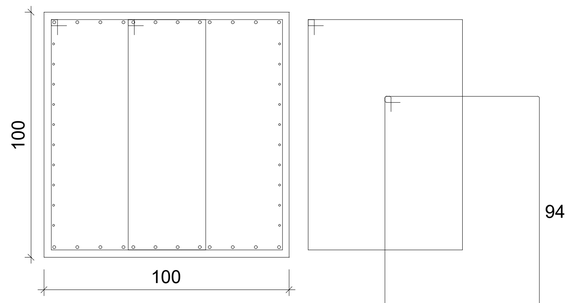

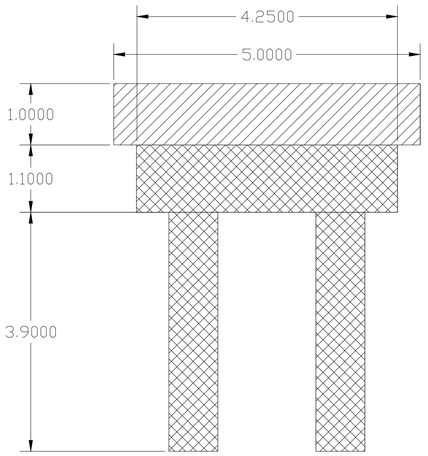


CABECEIRA EXISTE

AMPLIAÇÃO CABECEIRA

ELEVAÇÃO

Escala 1:50

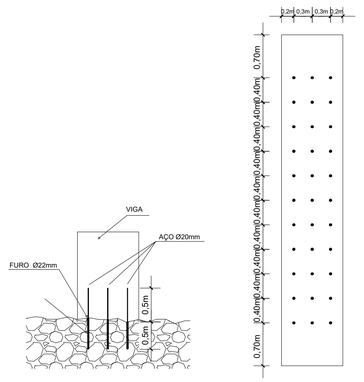

DETALHAMENTO ANCORAGEM

Escala 1:50

GEONORTE PROJETOS LTDA.
Av. Brasil, 79, sala 09, Centro - Xanxerê (SC) - 89820-000
www.geonorte.net.br / contato@geonorte.net.br
Telefone: (49) 3433-8176

PROJETO DE CABECEIRAS EM CONCRETO ARMADO

RUA:	*LINHA PASSO DAS ANTAS*		
MUNICÍPIO(S):	*XAVANTINA*	*ESTADO UF:*	*SC*
DATA:	*02/2026*	*ESCALA:*	*indicada*

Conteúdo:

PLANTA DE PILARES E VIGAS CENTRAIS
DETALHES

Folha: 07/07

Prop.: VALDENIR JOSE MARCHIORO:00571514901 — Assinado de forma digital por VALDENIR JOSE MARCHIORO:00571514901 — Dados: 2026.04.17 13:17:25 -03'00'

MUNICÍPIO DE XAVANTINA
CNPJ: 83.009.878/0001-15

Resp. Téc.: LUIS ANTONIO DAL BELLO:09756355905 — Assinado de forma digital por LUIS ANTONIO DAL BELLO:09756355905 — Dados: 2026.02.27 14:44:56 -03'00'

LUIS ANTONIO DAL BELLO
ENGENHEIRO CIVIL
CREA-SC 187.347-9