


PLANIMÉTRICO
Escala 1/250

Legenda


- Edificação existente
- Poste
- Árvore
- Asfalto à executar
- Meio fio

NOTA: A locação do trecho a ser pavimentado deverá ser realizada a partir do alinhamento dos postes. Garantindo, desta forma, a desobstrução e acessibilidade dos passeios

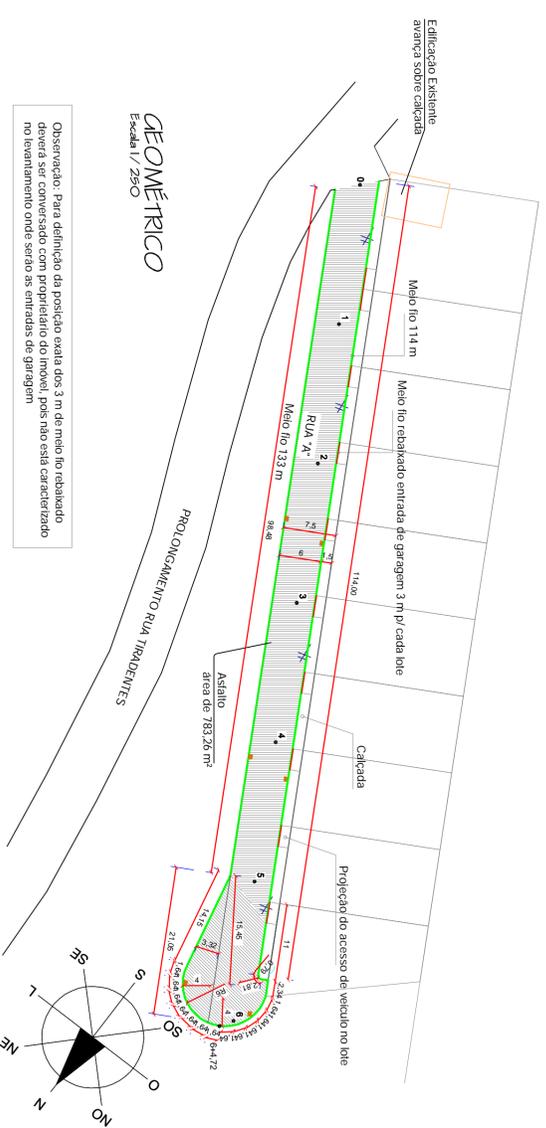

GEOMÉTRICO
Escala 1/250


Observação: Para definição da posição exata dos 3 m de meio fio rebatido deverá ser conversado com proprietário do imóvel, pois não está caracterizado no levantamento onde serão as entradas de garagem

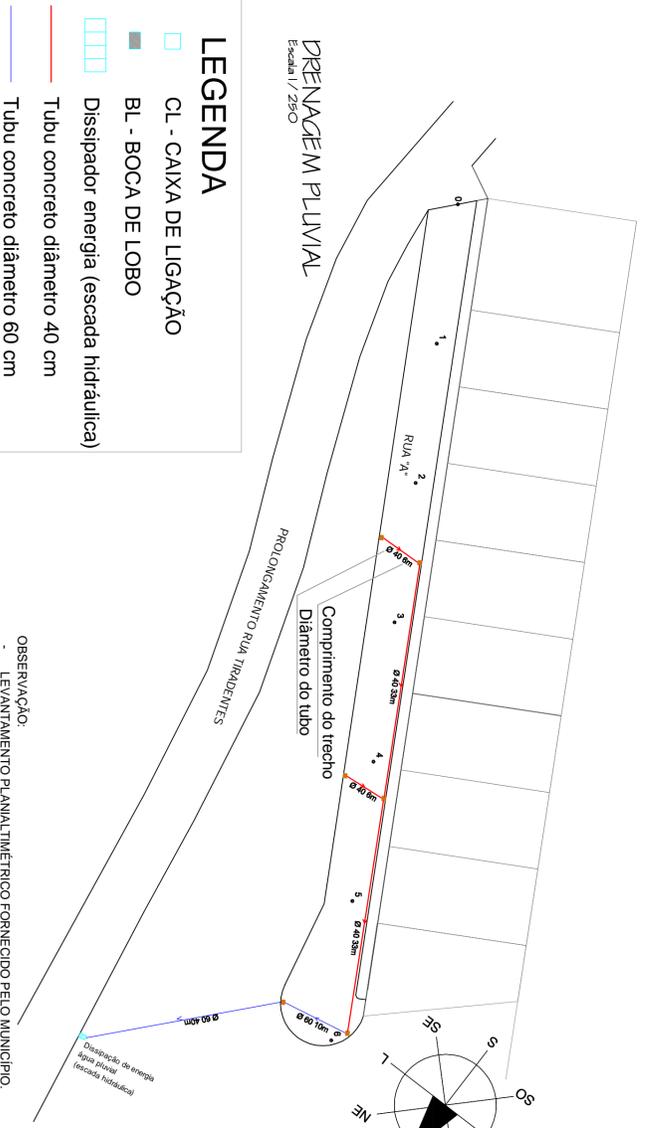

LEGENDA

- CL - CAIXA DE LIGAÇÃO
- BL - BOCA DE LOBO
- Dissipador energia (escada hidráulica)
- Tubu concreto diâmetro 40 cm
- Tubu concreto diâmetro 60 cm

OBSERVAÇÃO:
LEVANTAMENTO PLANIMÉTRICO FORNECIDO PELO MUNICÍPIO.

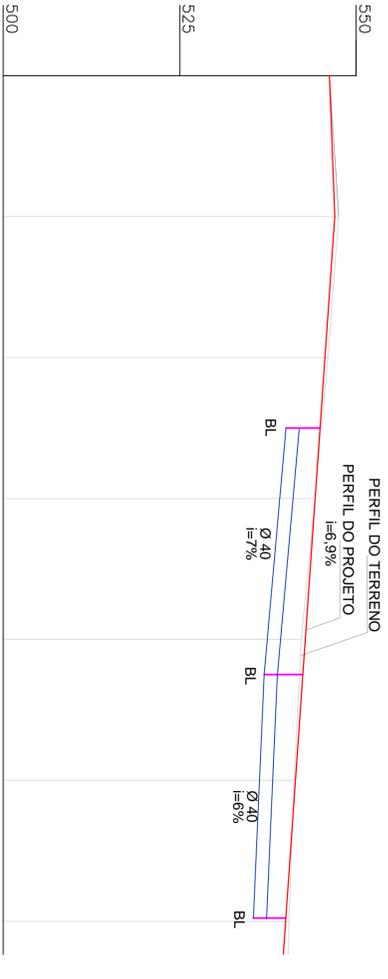

Estaca	Distância	Cotas do Terreno	Elementos Horizontais
0	0,000	546,234	L = 18,716
1	20,000	547,482 547,535	
2	40,000	545,990	
3	60,000	544,190	
4	80,000	543,271	
5	100,000	542,233	
6	120,000	541,226	
9	124,723	540,474 540,422	

PERFIL LONGITUDINAL
Escala Vertical 1/100
Escala Horizontal 1/1000

PROJETO PAVIMENTAÇÃO - CALÇAMENTO

APROVAÇÃO

Metta
topografia e engenharia

METTA TOPOGRAFIA E ENGENHARIA LTDA
RESP. TÉCNICO

Rafael Carlos Maldaner
Engenheiro Civil
CREA/SC 086597-5

End: Sertão Pólo, 65 B - Centro - Criciúma - SC CEP: 89801-580
E-mail: mettaengenharia@gmail.com Fone: (49) 39801-9955 / 96484-1305

PROJETO: PAVIMENTAÇÃO COM ASFALTO USINADO À QUENTE, NA RUA "A" DO LOTEAMENTO DA GRUTA.

DETALHE: GEOMÉTRICO, PLANIMÉTRICO, DRENAGEM PLUVIAL.

EMPENHO DA OBRA: Rua "A" do Loteamento da Gruta - Pedrinho Urbano - Xavantina - SC

ÁREA: 783,26 m²

PRESENTE: Rádadi

PRONTO: 13/20/2021

Município de Xavantina
CNPJ: 83.009.878/0001-15
Rua Prof. Dr. Octávio Urbano Simon, 163 - Centro