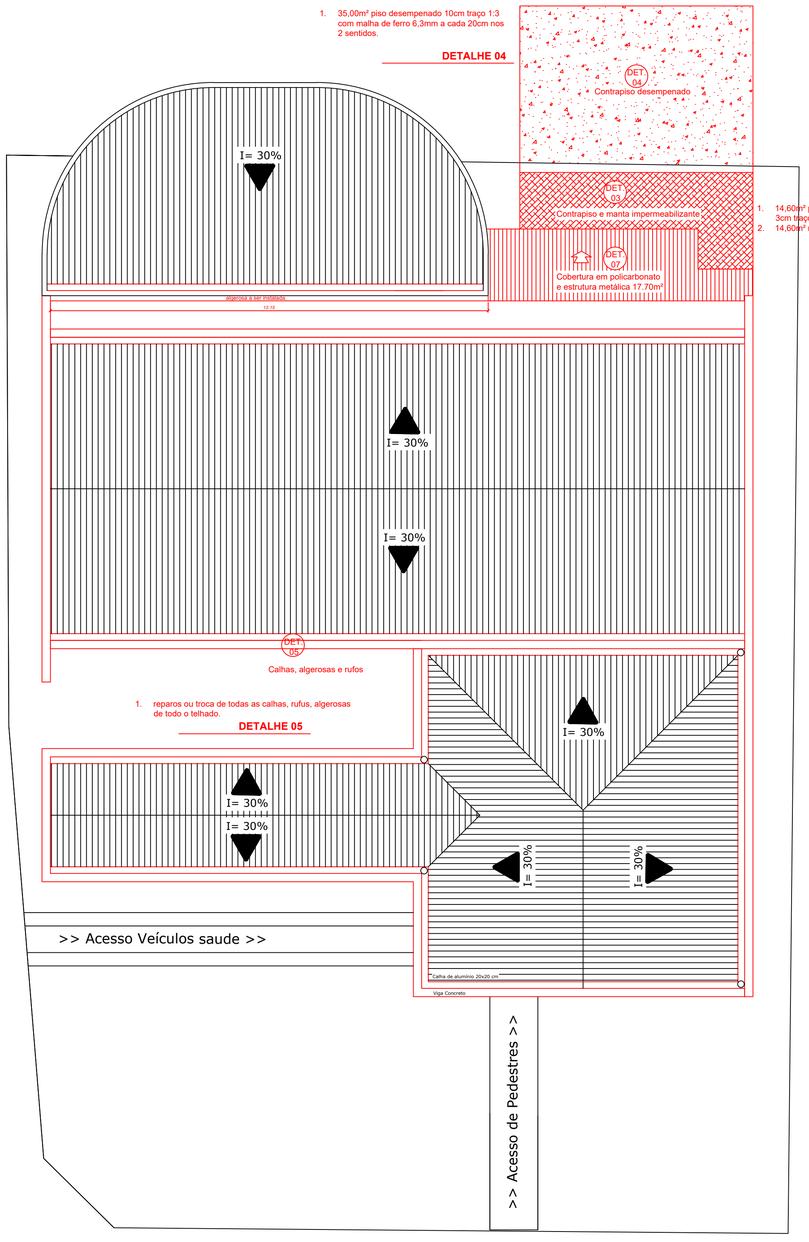

1. 35,00m² piso desempenado 10cm traço 1:3 com malha de ferro 6,3mm a cada 20cm nos 2 sentidos.

DETALHE 04

1. reparos ou troca de todas as calhas, rufus, algerosas de todo o telhado.

DETALHE 05

1. 14,60m² piso de regularização desempenado 3cm traço 1:3
2. 14,60m² manta aluminizada para impermeabilização

DETALHE 03

1. caixa para captação da água
2. grelha em concreto
3. readaptação dos canos água plivial para caixa coletora

Caixa para captação da água

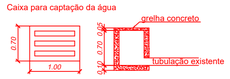

DETALHE 06

1. 33,80m² piso desempenado 5mm traço 1:3
2. caixa para captação da água
3. chapisco e reboco desepmenado no muro lateral
4. readaptação dos canos água plivial para caixa coletora

Caixa para captação da água

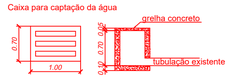

DETALHE 02

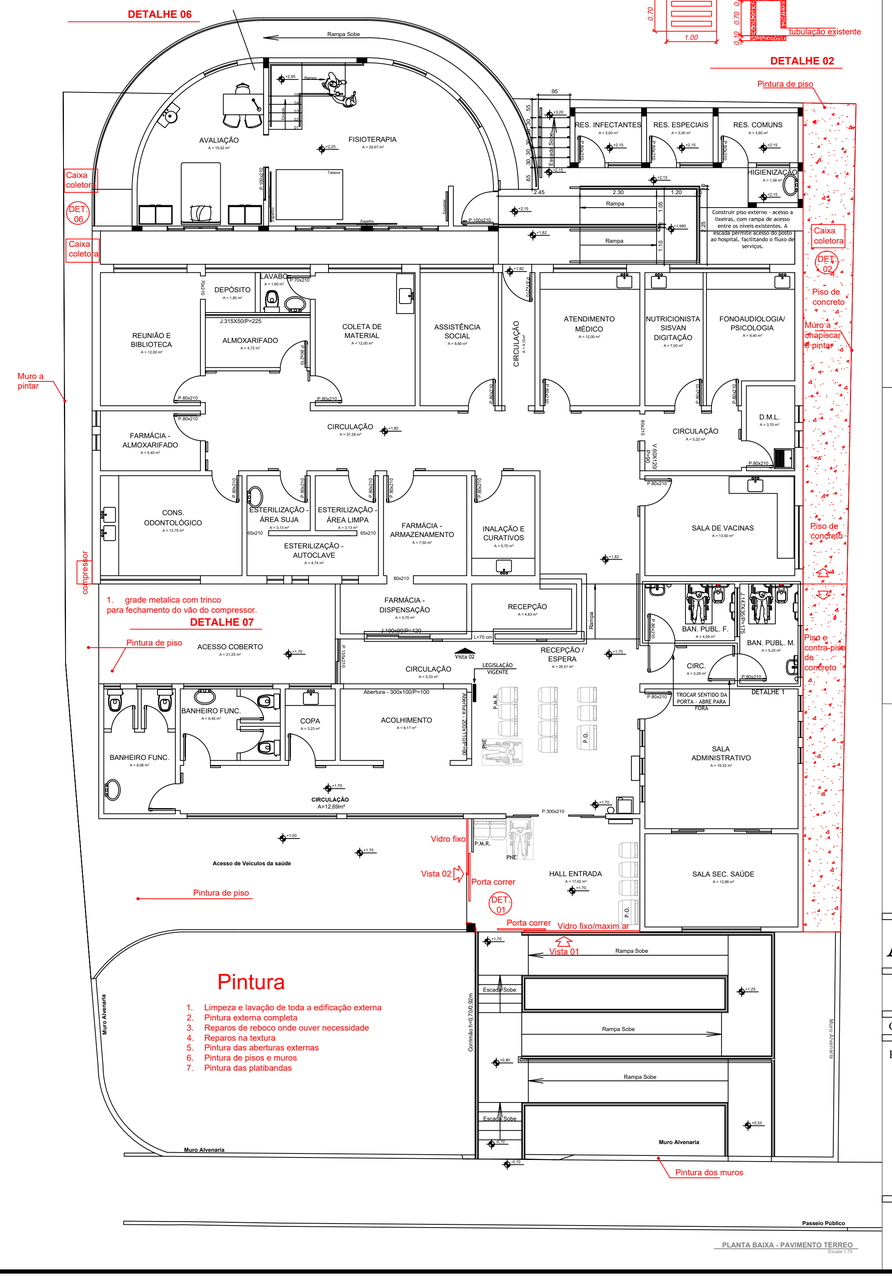

Pintura

1. Limpeza e lavação de toda a edificação externa
2. Pintura externa completa
3. Reparos de reboco onde ouver necessidade
4. Reparos na textura
5. Pintura das aberturas externas
6. Pintura de pisos e muros
7. Pintura das platibandas

PLANTA BAIXA - PAVIMENTO TÉRREO
Escala 1:75

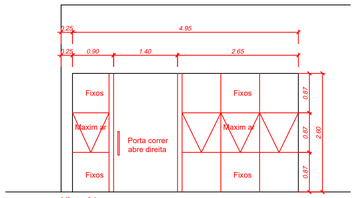

Vista 01

1. vidro temperado incolor 8mm fixos e maxim ar, 10mm portas e estrutura em alumínio

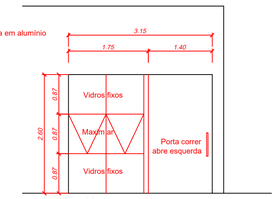

Vista 02

DETALHE 01

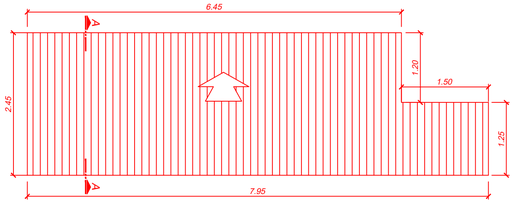

Cobertura em policarbonato
e estrutura metálica 17.70m²

DETALHE 07

ARQUITETÔNICO

Folha: 01/01 Versão: 01
Escala: Indicada Data: 06/2021

DETALHAMENTO REFORMA DO POSTO DE SAÚDE
Rua Pref. Simon - Centro - Xavantina/SC

CONTEÚDO: Cobertura - Planta baixa

PROPRIETÁRIO:

PREFEITURA DE XAVANTINA

RESPONSÁVEL TÉCNICO:

GIOVANI PARIZOTTO SIMON
Arquiteto e Urbanista
CAU/SC - A44.158-9
Fone: (49) 9.9144-0444
giogps@hotmail.com