


Acesso Pav. Superior
 A_{Total} = 68,03 m²
 Escala: 1:75




Mapa Tátil - Detalhe
 Instalação em pedestal: h entre 0,90 m e 1,10 m do piso, conforme especificações NBR 9050/2015.

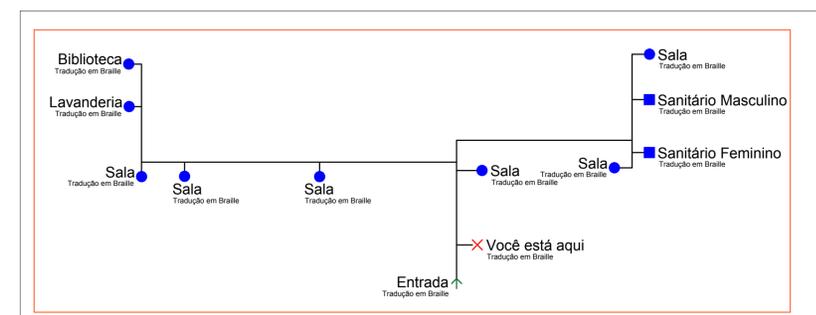



Placas Táteis - Localização
 Instalação: h = 1,20 m do piso

PLANTA REFORMAS PAV. SUPERIOR


Escala: 1:100

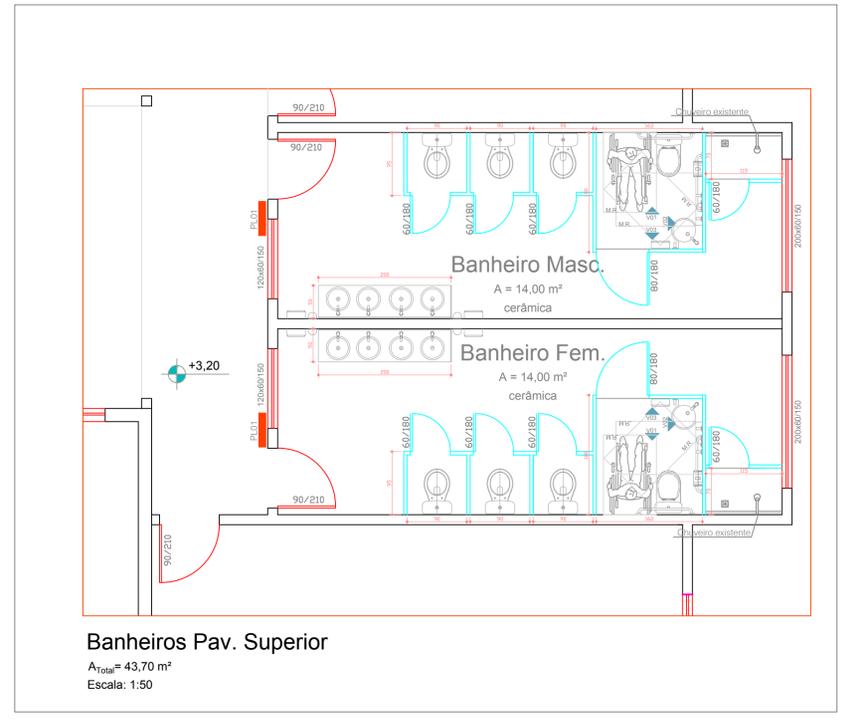

Banheiros Pav. Superior
 A_{Total} = 43,70 m²
 Escala: 1:50

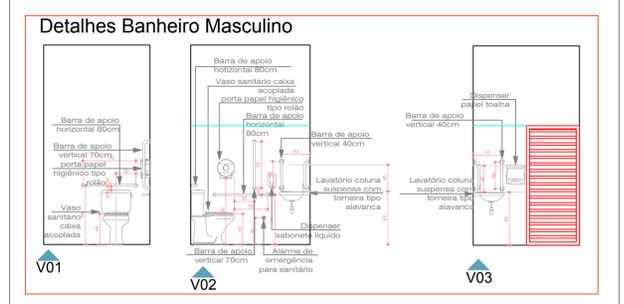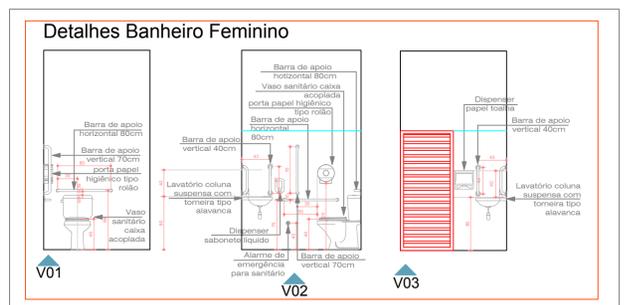

Detalhes Banheiros Acessíveis

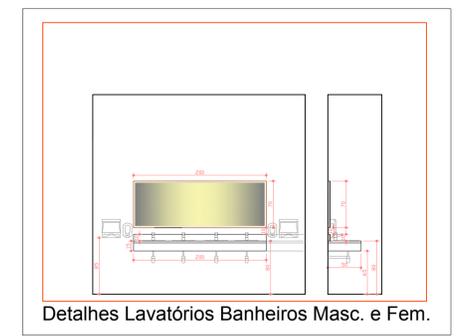

Detalhes Lavatórios Banheiros Masc. e Fem.

APROVAÇÃO:	
CONSTRUSILFER LTDA	
CNPJ: 28.727.853/0001-49	
OBRA:	
Adequações C.E.I.M Chapeuzinho Vermelho	
PROPRIETÁRIO:	
MUNICÍPIO DE XAVANTINA - SC SECRETARIA DA EDUCAÇÃO, CULTURA E ESPORTES Dep. Ensino Fund. e Infantil	
RESPONSÁVEL TÉCNICO:	PROPRIETÁRIO:
Raphaela Renata Palauro Engenheira Civil - CREA/SC: 126597-4	Município de Xavantina
ENDEREÇO DA OBRA:	
Rua Pedro Bernardi, nº 92, esquina com Rua Irineu Bornhausen, centro, Xavantina-SC	
DESCRIÇÃO:	PRANCHA:
- PLANTA REFORMAS PAV. SUPERIOR - ACESSO PAV. SUPERIOR - MAPA TÁTIL - DETALHE - PLACAS TÁTEIS - LOCALIZAÇÃO - BANHEIROS PAV. SUPERIOR - DETALHES BANHEIROS ACESSÍVEIS - DETALHES LAVATÓRIOS BANHEIROS MASC. E FEM.	04/05
ÁREA TOTAL: 1.066,96 m ²	ESCALA: INDICADA
	DATA: setembro/2021
OBS: Os detalhamentos que não possuem a escala indicada estão apresentados em escala visual.	