


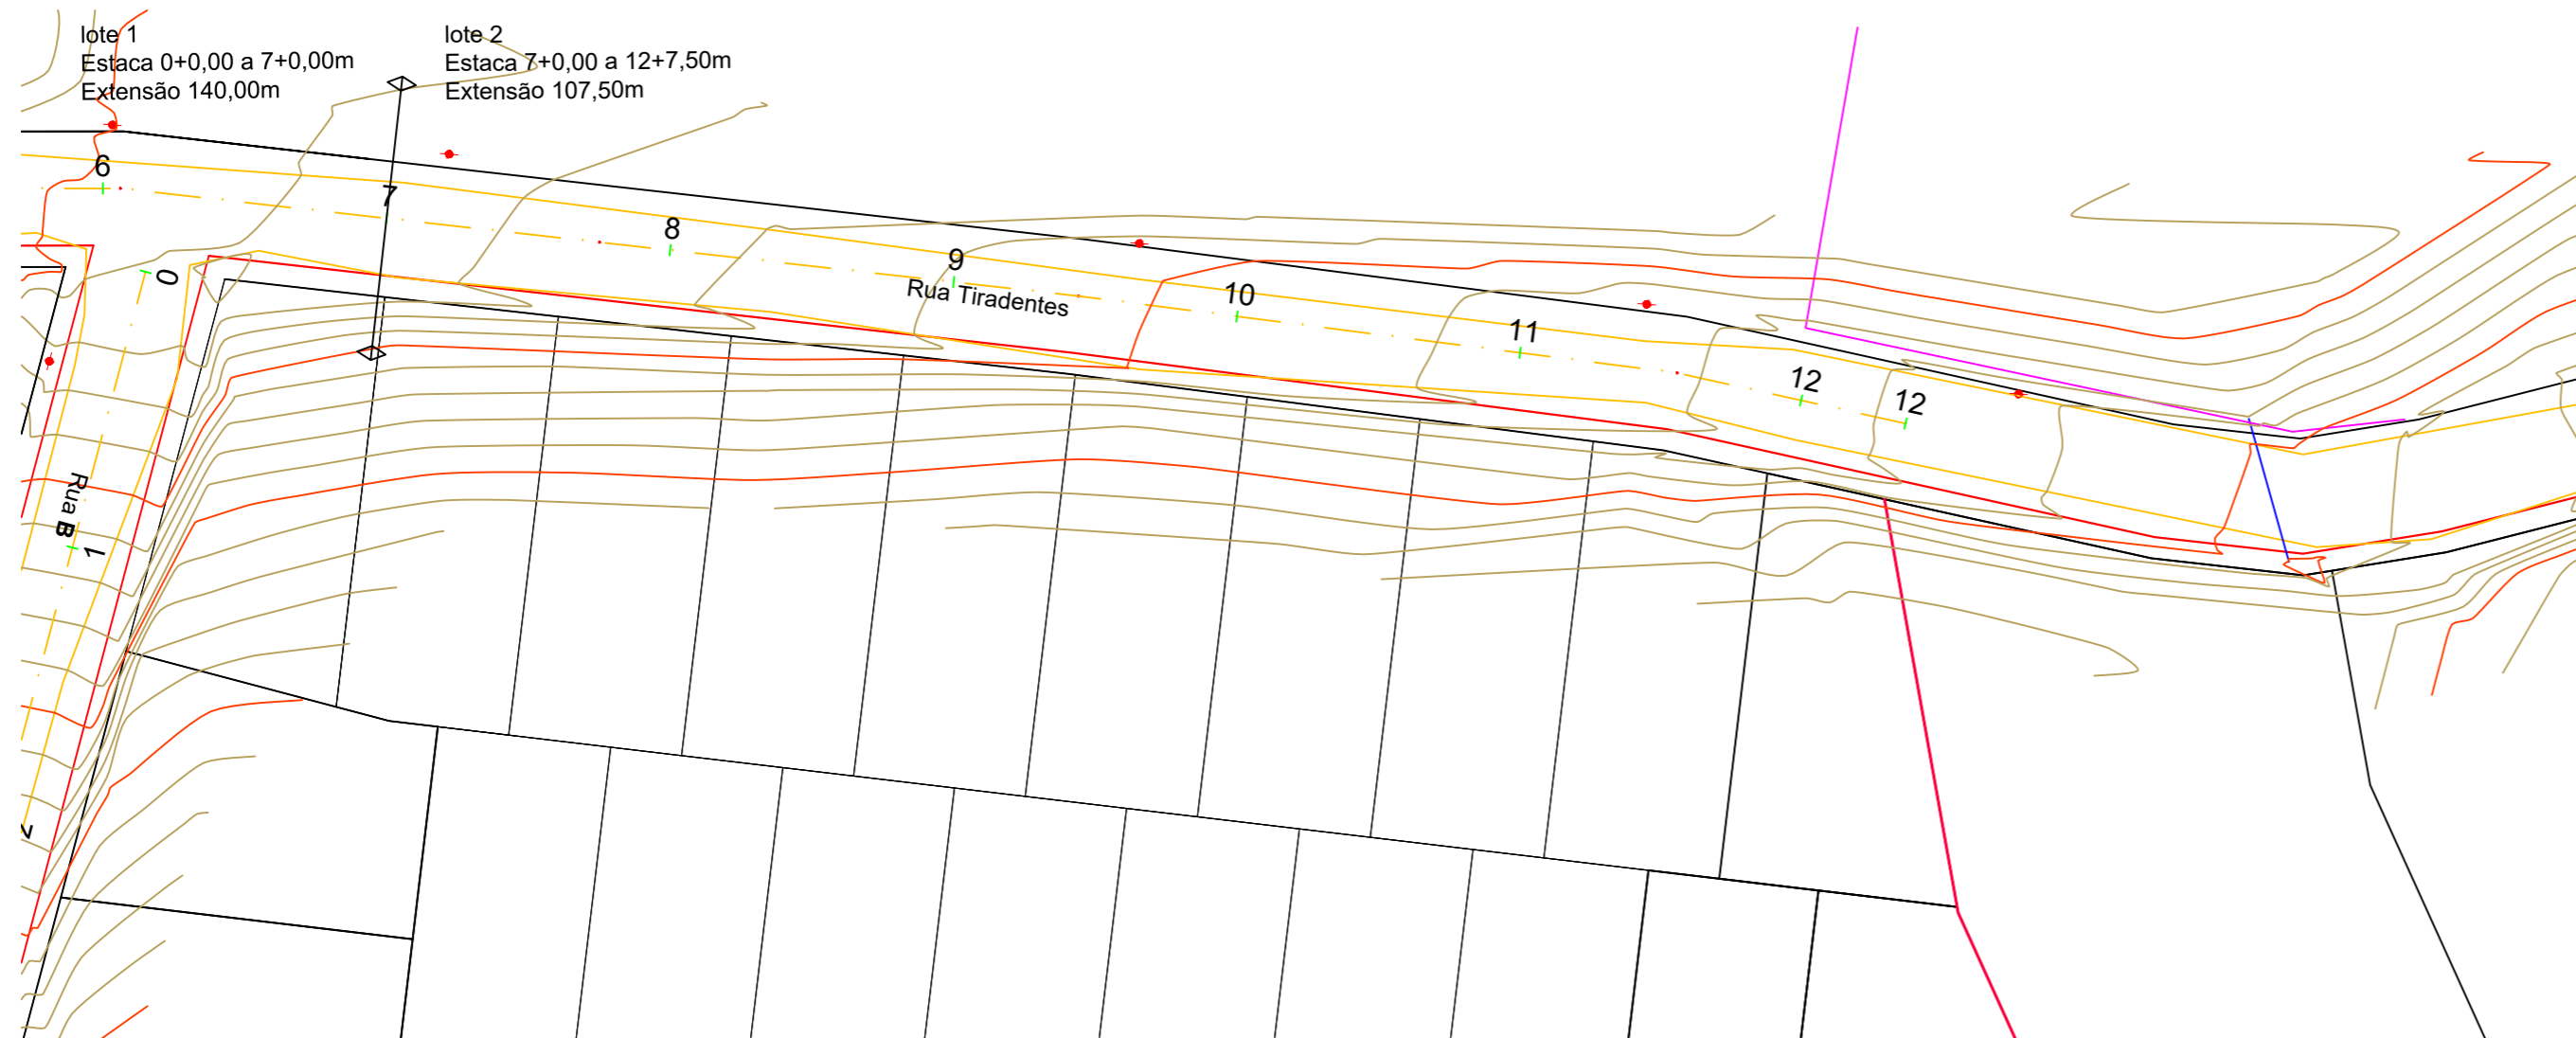

Legendas:

- Cerca Existente
- Muro Existente
- Estrada existente
- Poste
- ⊗ Poste à remover
- Edificação Existente
- Pavimentação Existente
- Drenagem Existente
- Curvas de nível mestras
- Curvas de nível auxiliares



Proprietário

Prefeitura Municipal de Xavantina
83.009.878/0001-15



Responsável Técnico:

Eng. Civil Jean Pier Vacheleski
CREA-SC 110.007-0

PROJETO DE ENGENHARIA
PROJETO DE PAVIMENTAÇÃO
RUA TIRADENTES

ÁREA PAVIMENTADA: 2.007,55m²

EXTENSÃO: 247,50m

LEVANTAMENTO TOPOGRÁFICO

ESCALA: 1:500

08/2021

TP-01

LEVANTAMENTO TOPOGRÁFICO
ESCALA 1:500