



- Legendas:
- Projeção Offset aterro
  - Projeção Offser corte
  - Pavimentação Projetada
  - Passeio Projetado
  - Curvas de nível mestras
  - Curvas de nível auxiliares
  - Poste

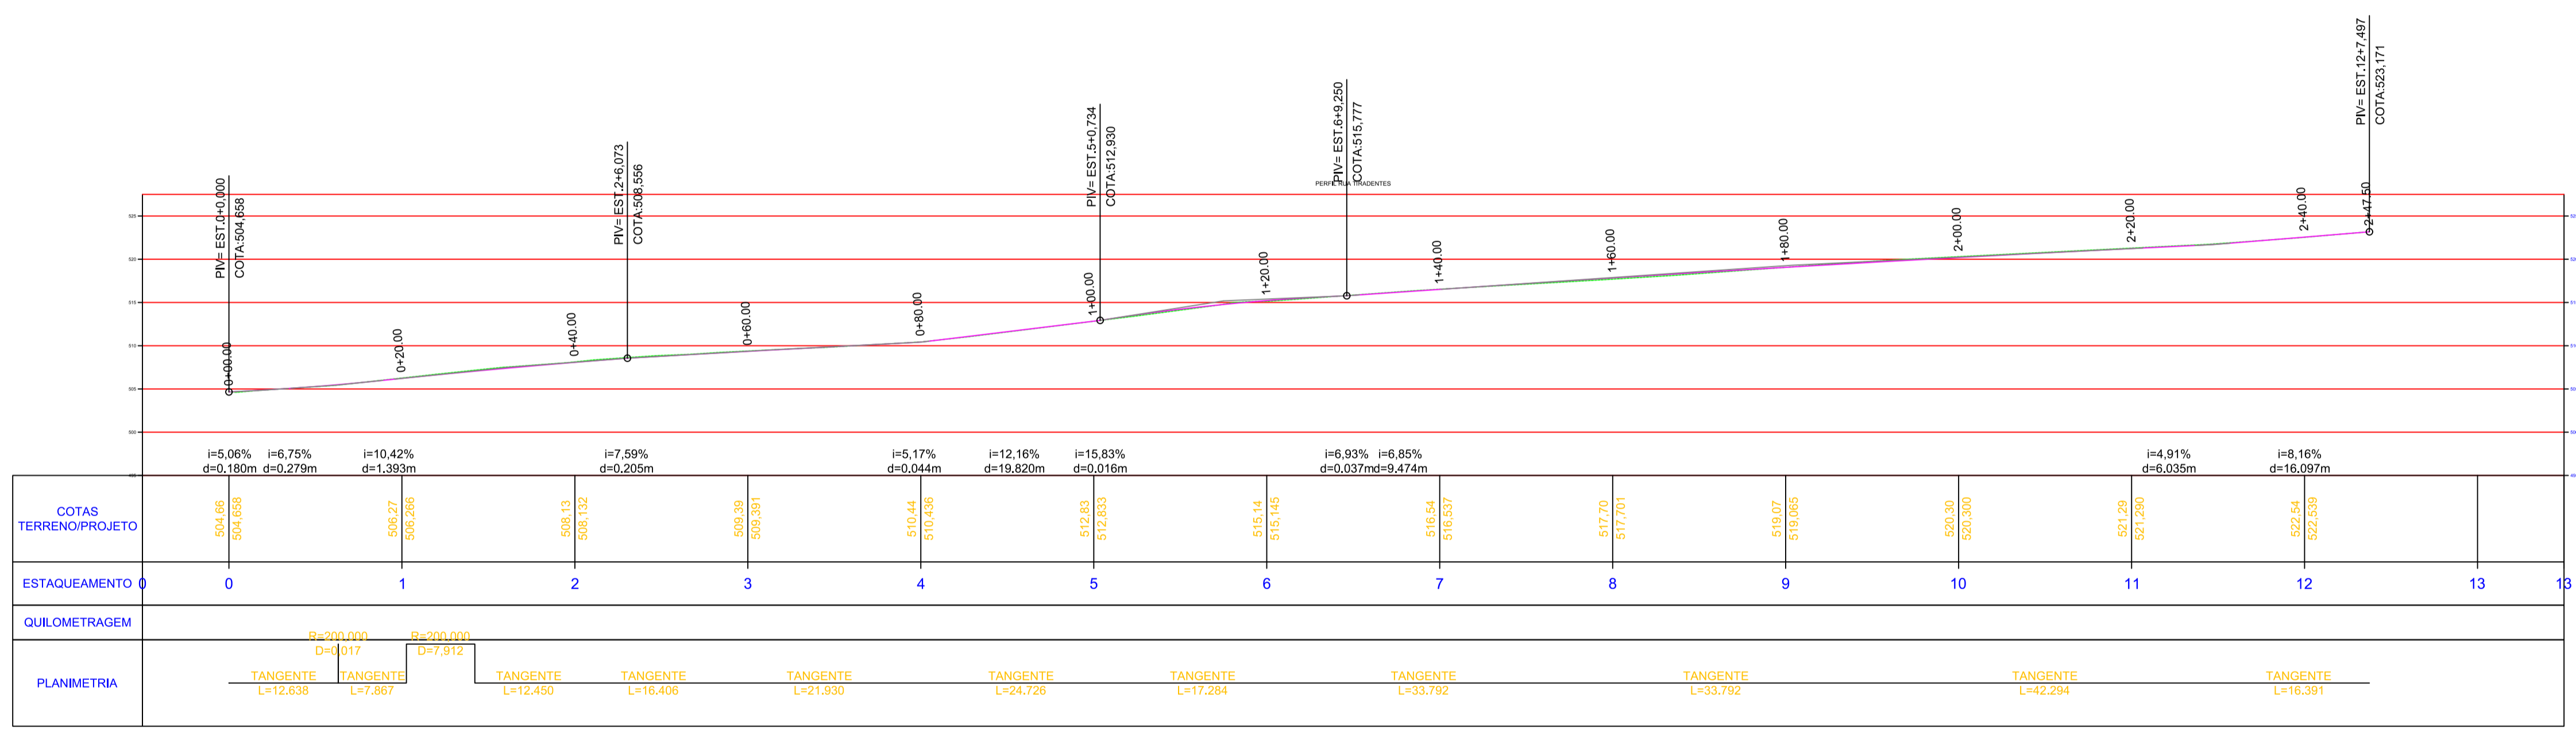

- Legendas:
- Perfil Terreno Natural
  - Perfil Greide Projetado

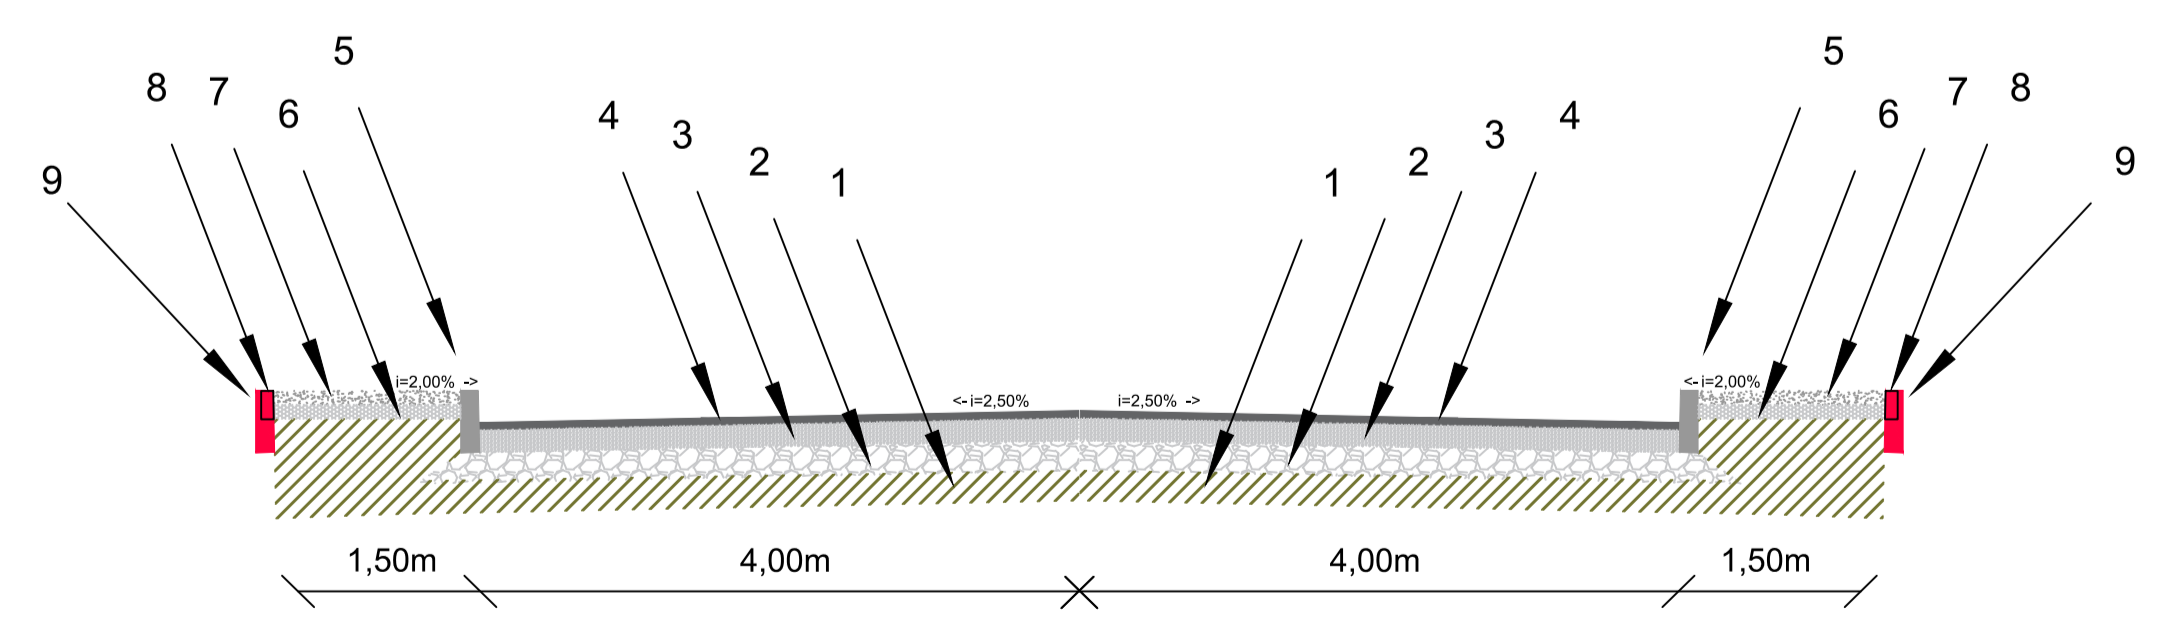

- 1 - Regularização sub-leito 100% P.N      6 - Lastro pó de pedra, esp=6cm
- 2 - Camada de Macadame seco, esp=15cm      7 - Passeio em blocos Paver, esp=6cm
- 3 - Camada de Brita Graduada, esp=10cm      8 - Miniviga (12x8)cm
- 4 - Revestimento CBUQ, esp=4cm      9 - Viga Baldrame (onde indicado em projeto)
- 5 - Meio fio pré moldado

Seção Tipo Pavimentação

Proprietário  
Prefeitura Municipal de Xavantina  
83.009.878/0001-15

Responsável Técnico:  
Eng. Civil Jean Pier Vacheleski  
CREA-SC 110.007-0

PROJETO DE ENGENHARIA  
PROJETO DE PAVIMENTAÇÃO  
RUA TIRADENTES

ÁREA PAVIMENTADA: 2.007,55m²

EXTENSÃO: 247,50m

PROJETO GEOMÉTRICO - PERFIL LONGITUDINAL - SEÇÃO TIPO PAVIMENTAÇÃO

ESCALA:1:500

08/2021

PG-01