




Detalhe Guarda corpo

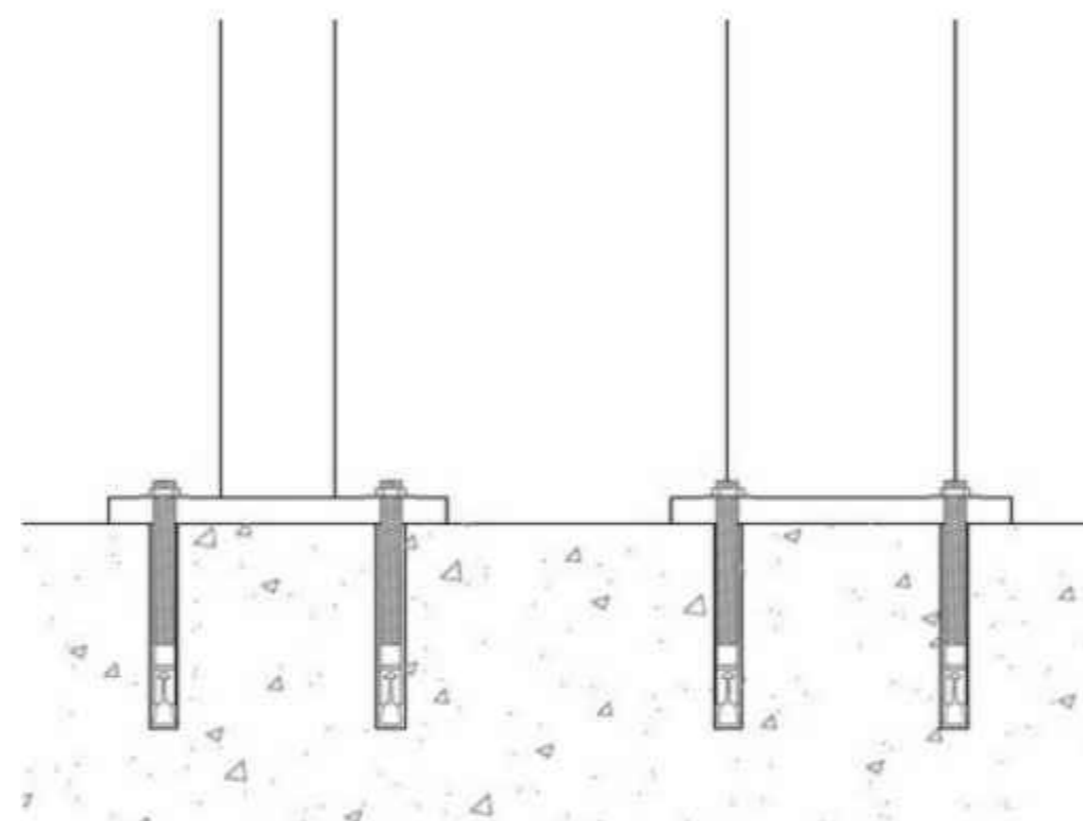




Detalhe fixação/engastamento
Guarda corpo

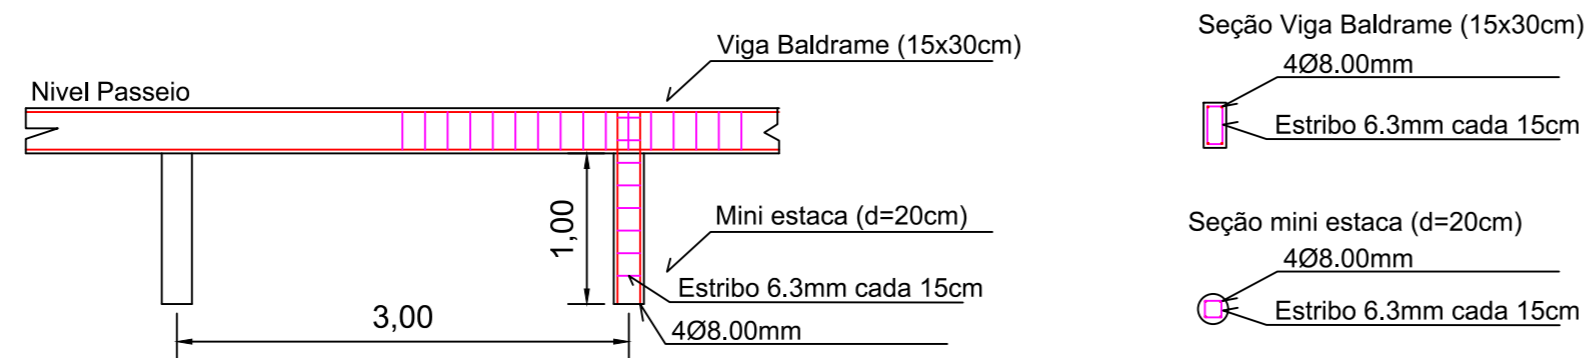

Viga Baldrame para travamento passeios e
engastamento Guarda Corpo

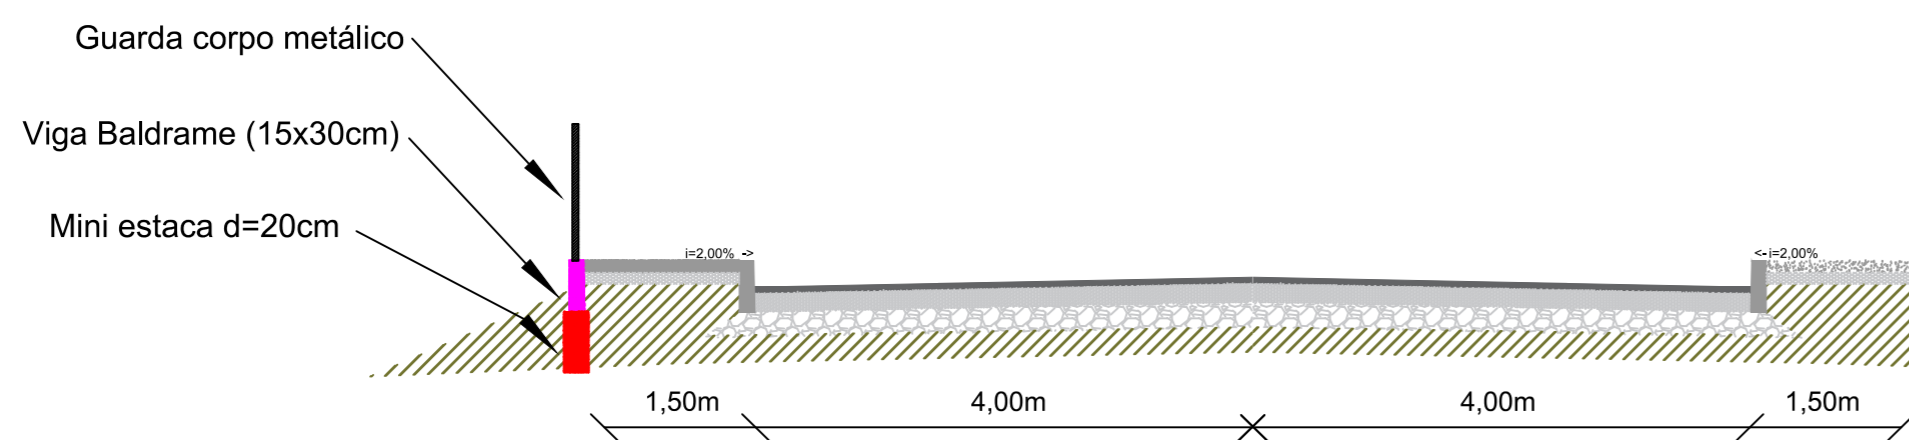

Seção Tipo Obras complementares

 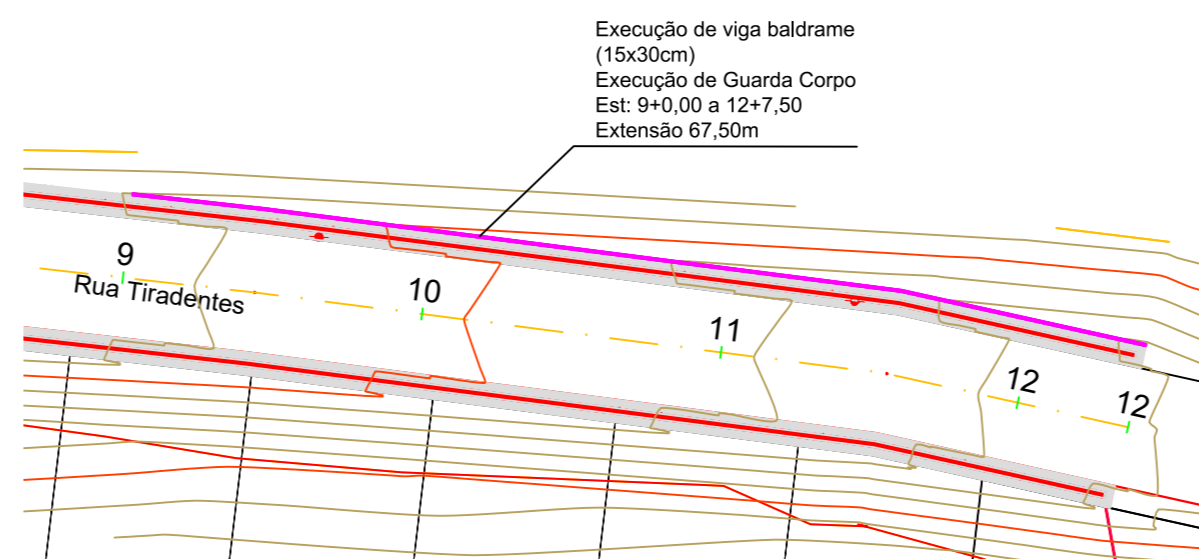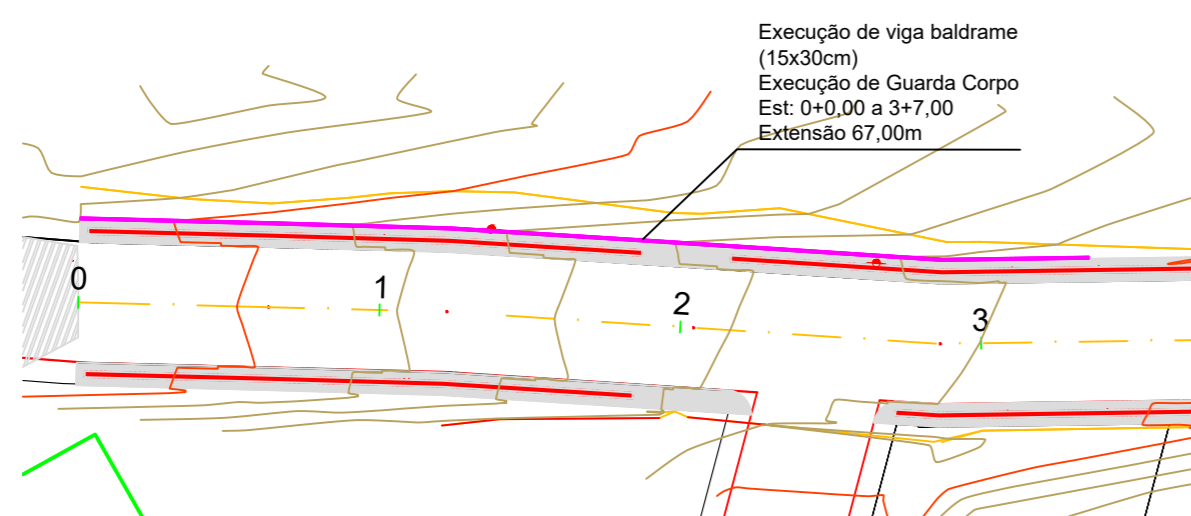

Proprietário

Prefeitura Municipal de Xavantina
83.009.878/0001-15



Responsável Técnico:

Eng. Civil Jean Pier Vacheleski
CREA-SC 110.007-0

PROJETO DE ENGENHARIA
PROJETO DE PAVIMENTAÇÃO
RUA TIRADENTES

ÁREA PAVIMENTADA: 2.007,55m²

EXTENSÃO: 247,50m

DETALHES OBRAS COMPLEMENTARES

ESCALA: 1:500

08/2021

COMP-01