


SITUAÇÃO ATUAL

PLANTA DE DEMOLIÇÃO E CONSTRUÇÃO

PLANTA - SITUAÇÃO DE PROJETO

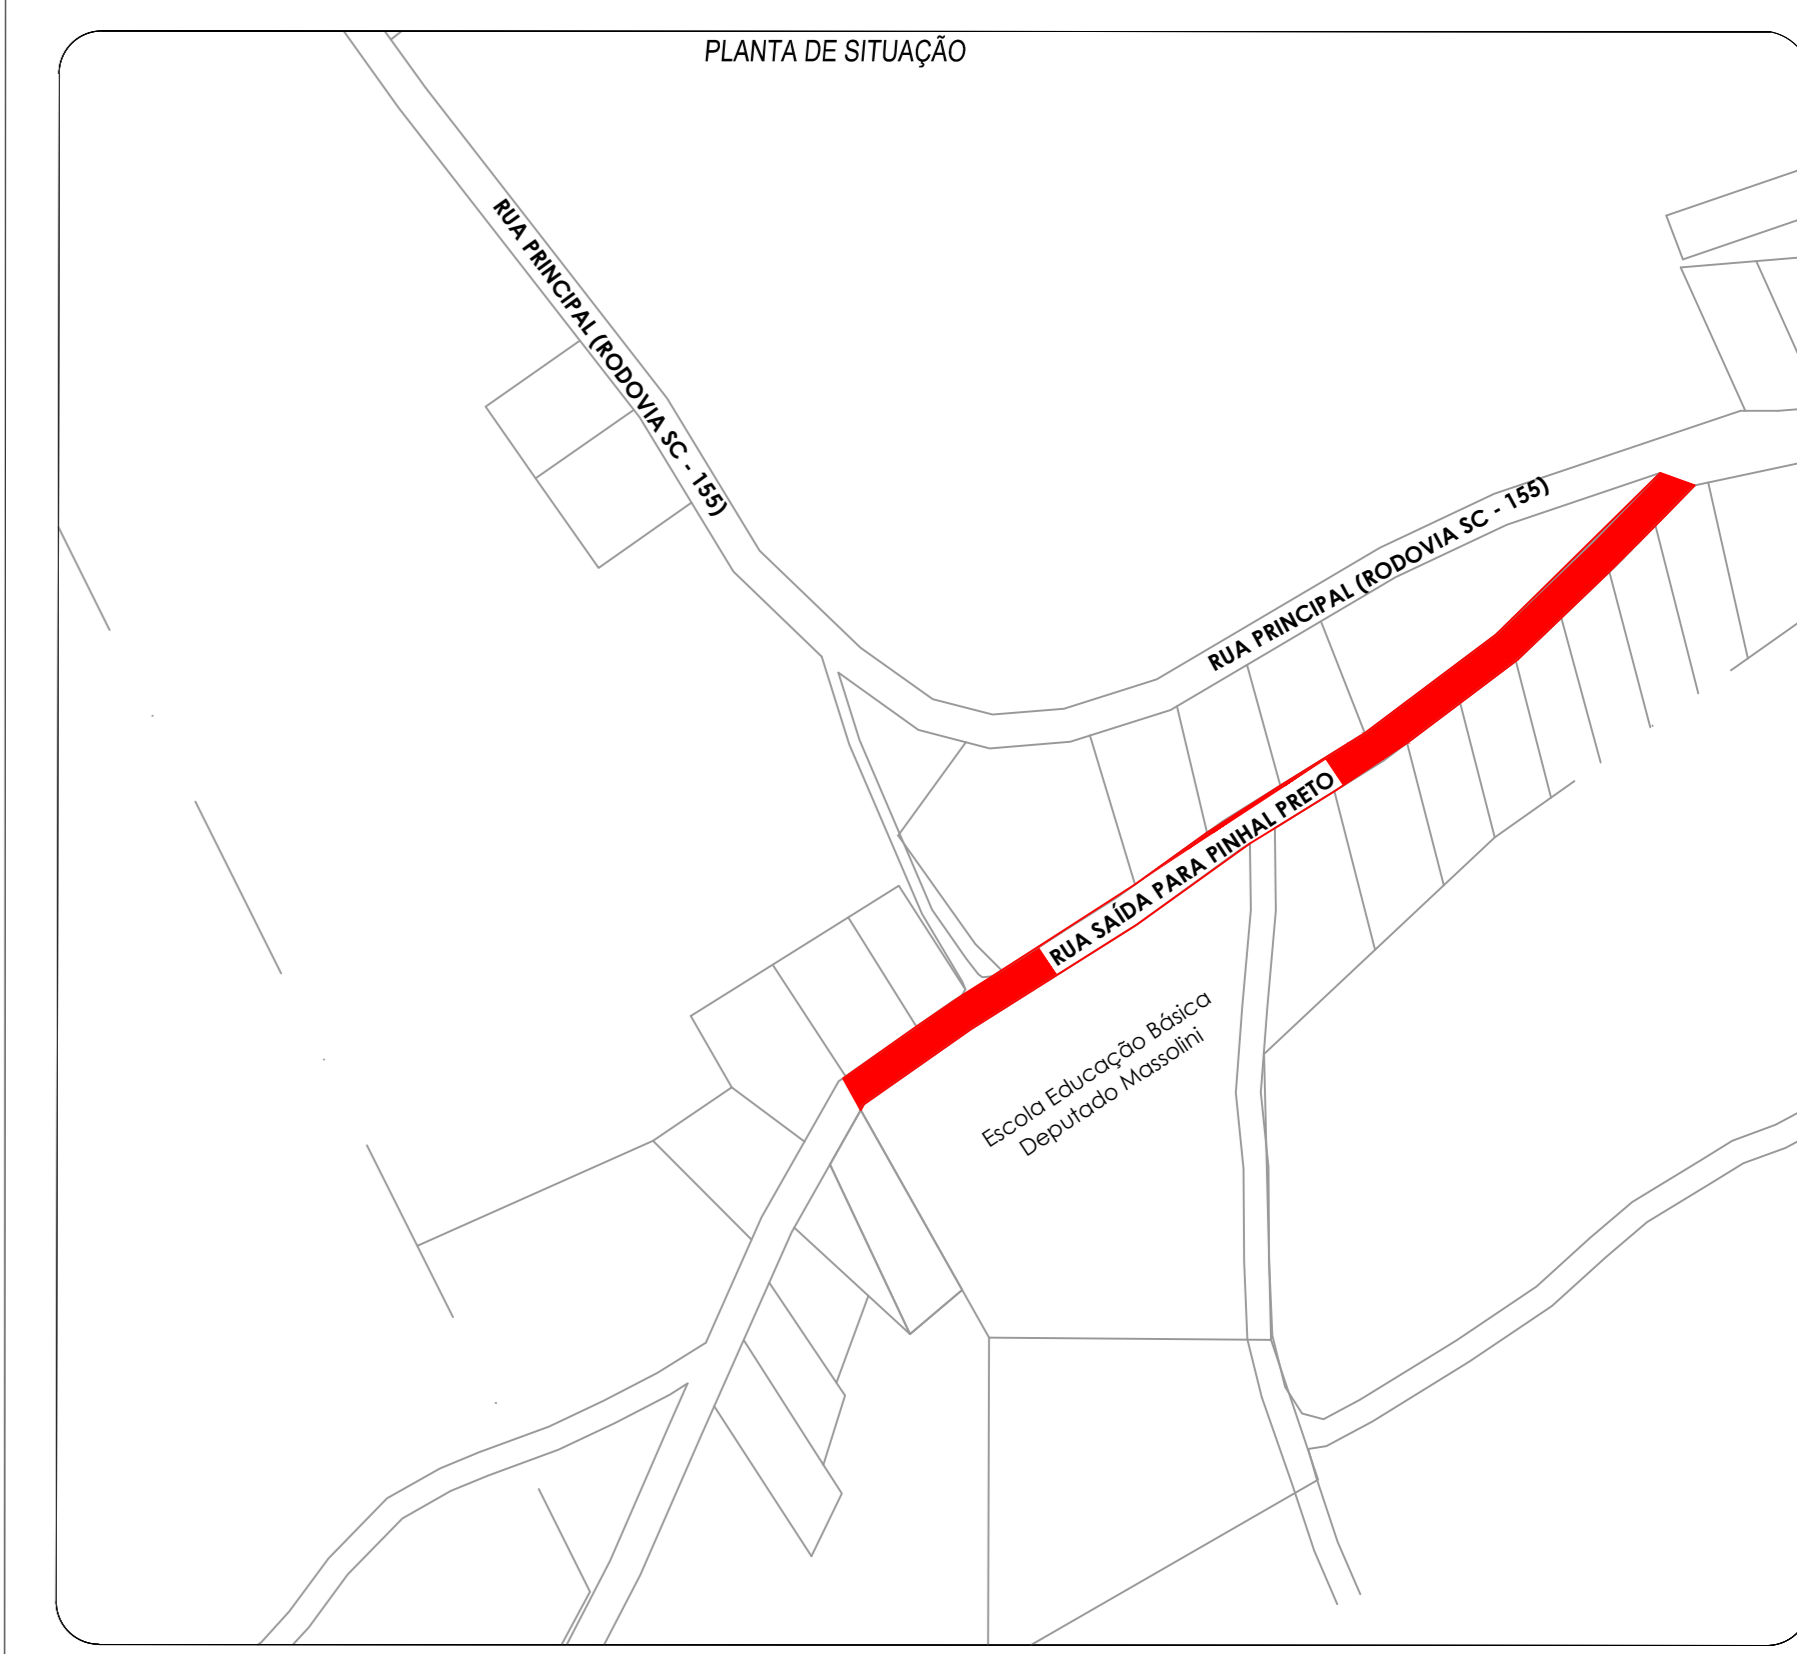

LEGENDA


- Calçada existente
- Calçadas a serem demolidas e reconstruídas
- Calçada a ser construída
- Sarjeta a ser construída
- Rampa de acesso à escola

PROJETO DE PASSEIO EM PISO INTERTRAVADO Folha: Única

RUA: ACESSO A PINHAL PRETO
 MUNICÍPIO(S): XAVANTINA
 DATA: 05/2022 ESTADO UF: SC
 ESCALA: 1:400

Prop.: PREFEITURA MUNICIPAL DE XAVANTINA

Resp. Téc.: CARLOS ALEXANDRE ROMANI
 ENGENHEIRO AGRIMENSOR
 CREA-SC 172.521-8



XAVANTINA - SC
 GOVERNO MUNICIPAL
 Rua Prefeito Octávio Urbano Simon, Nº 163, Centro
 CEP: 89780-000 - Fone: (49) 3454-3100
 www.xavantina.sc.gov.br