




1 PLANTA DE LOCAÇÃO
1 : 100

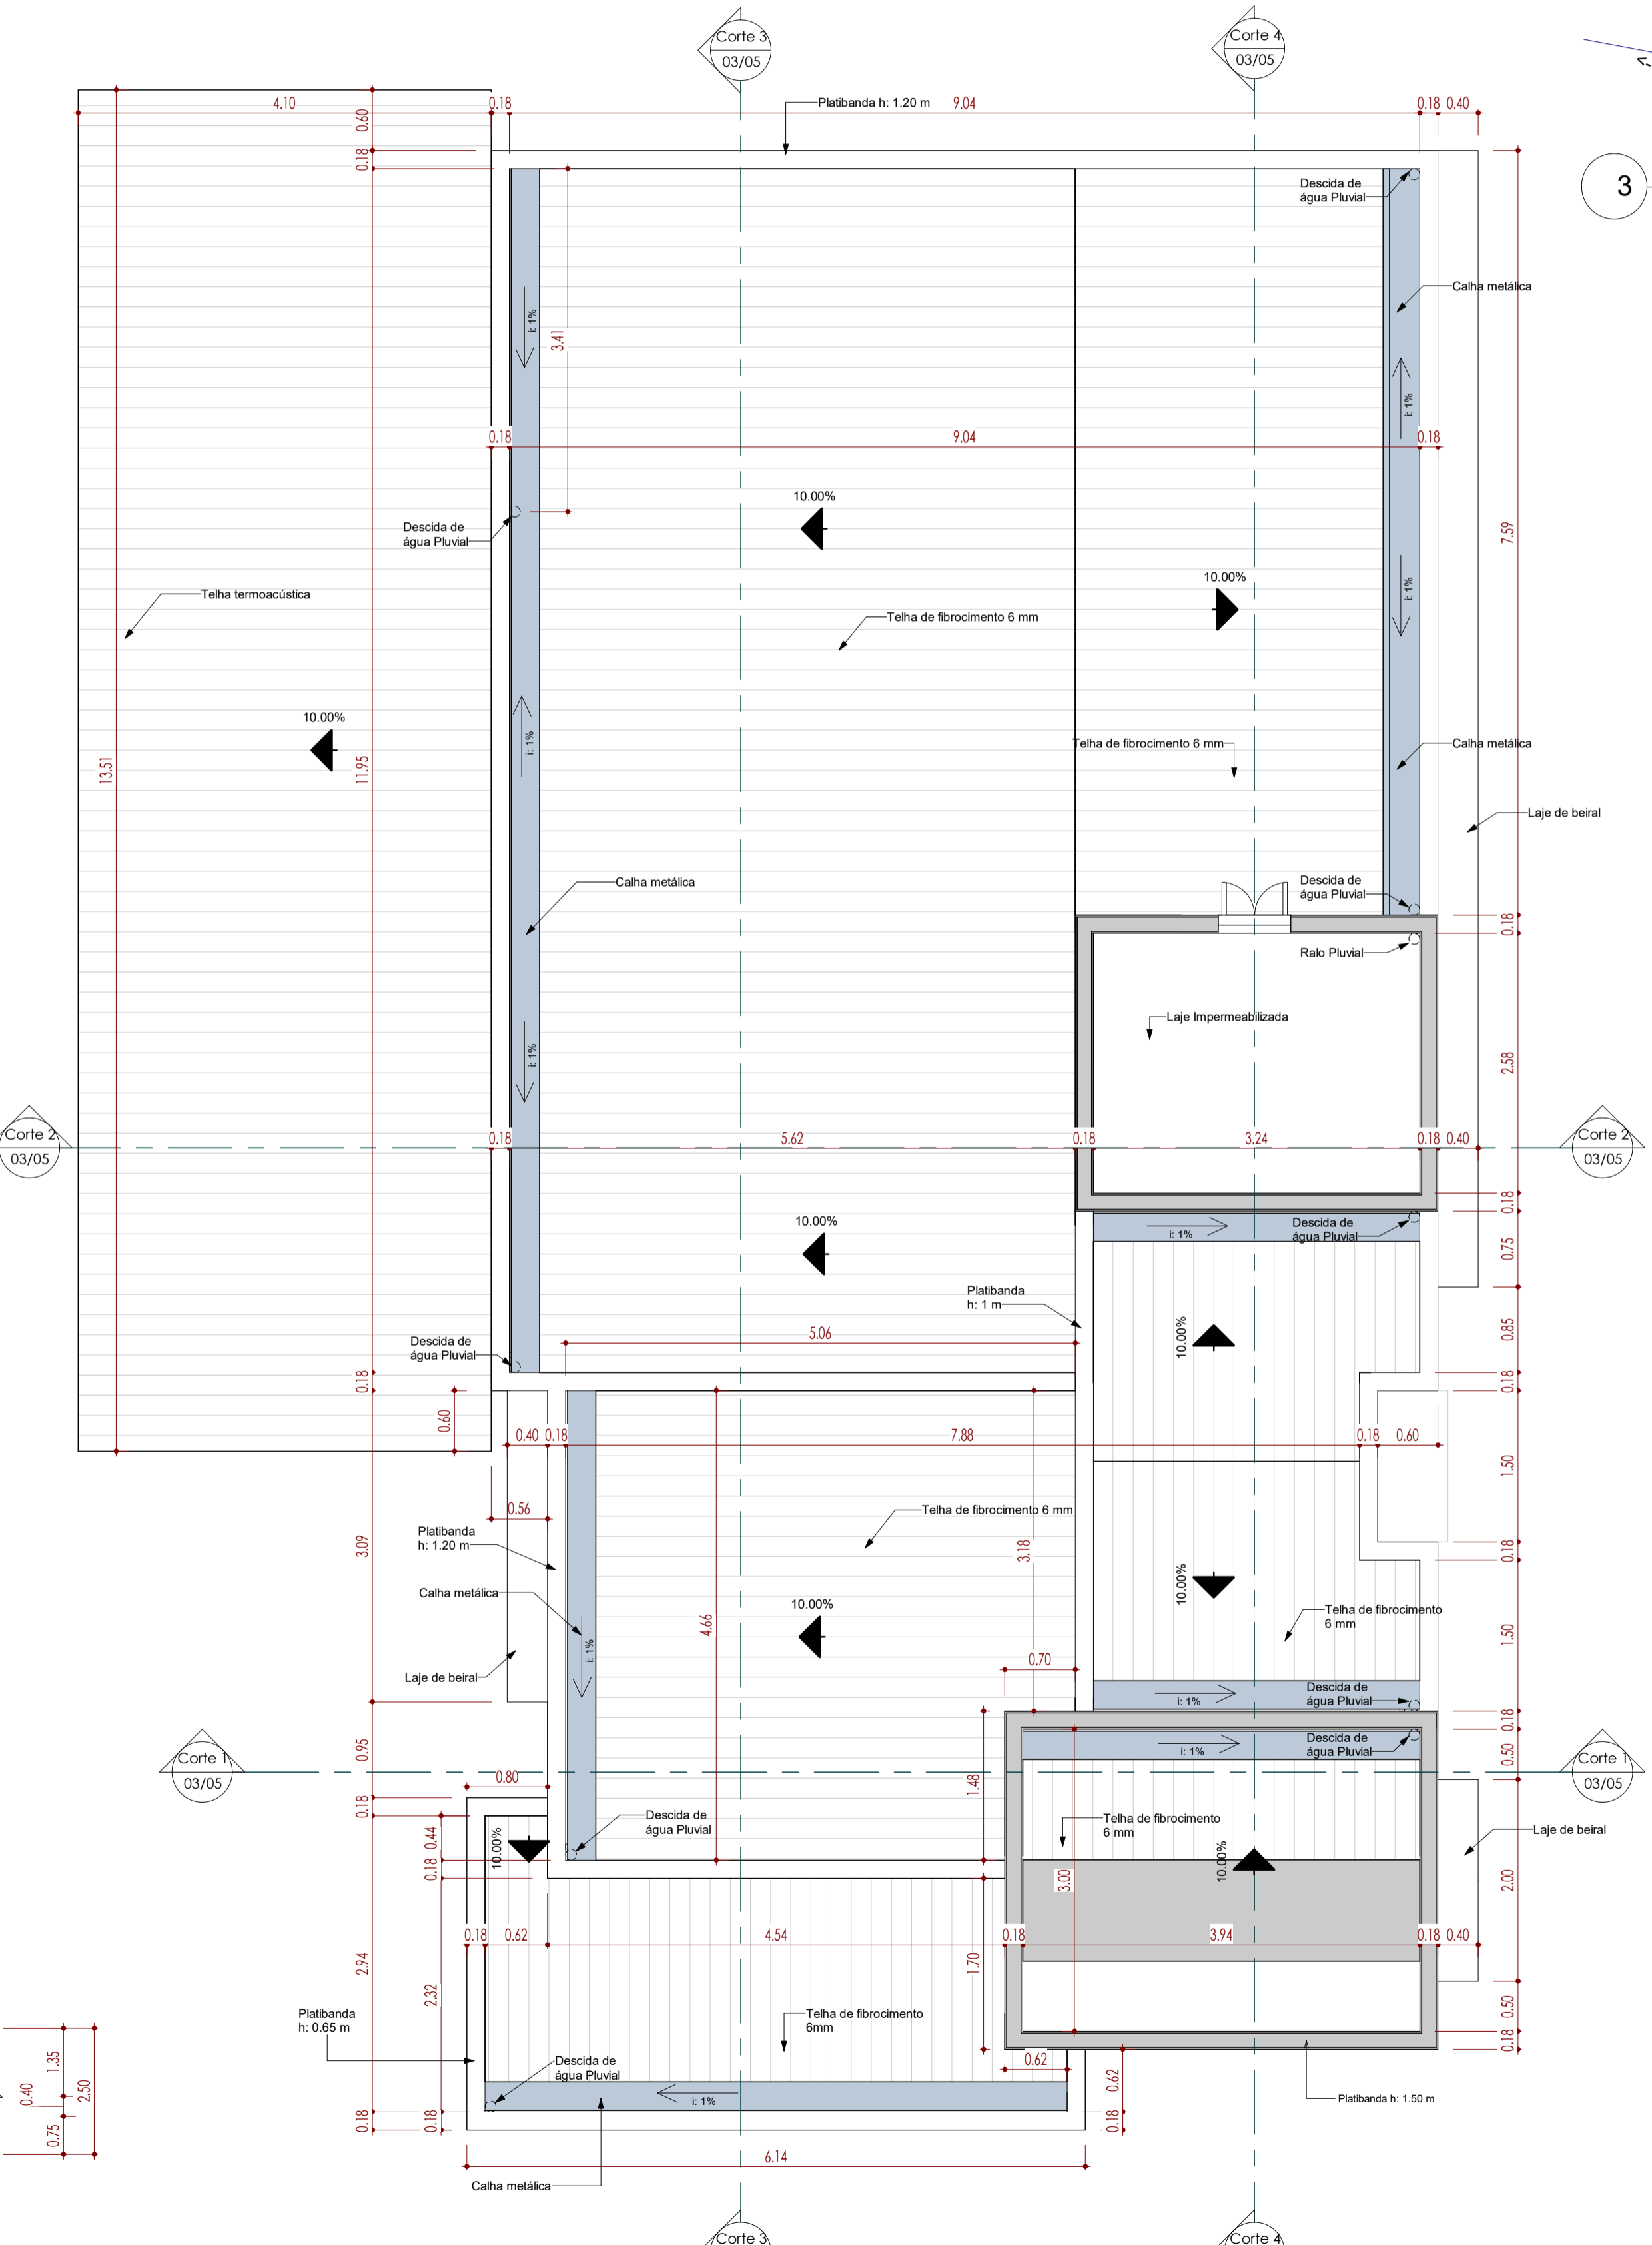


2 PLANTA DE COBERTURA
1 : 50

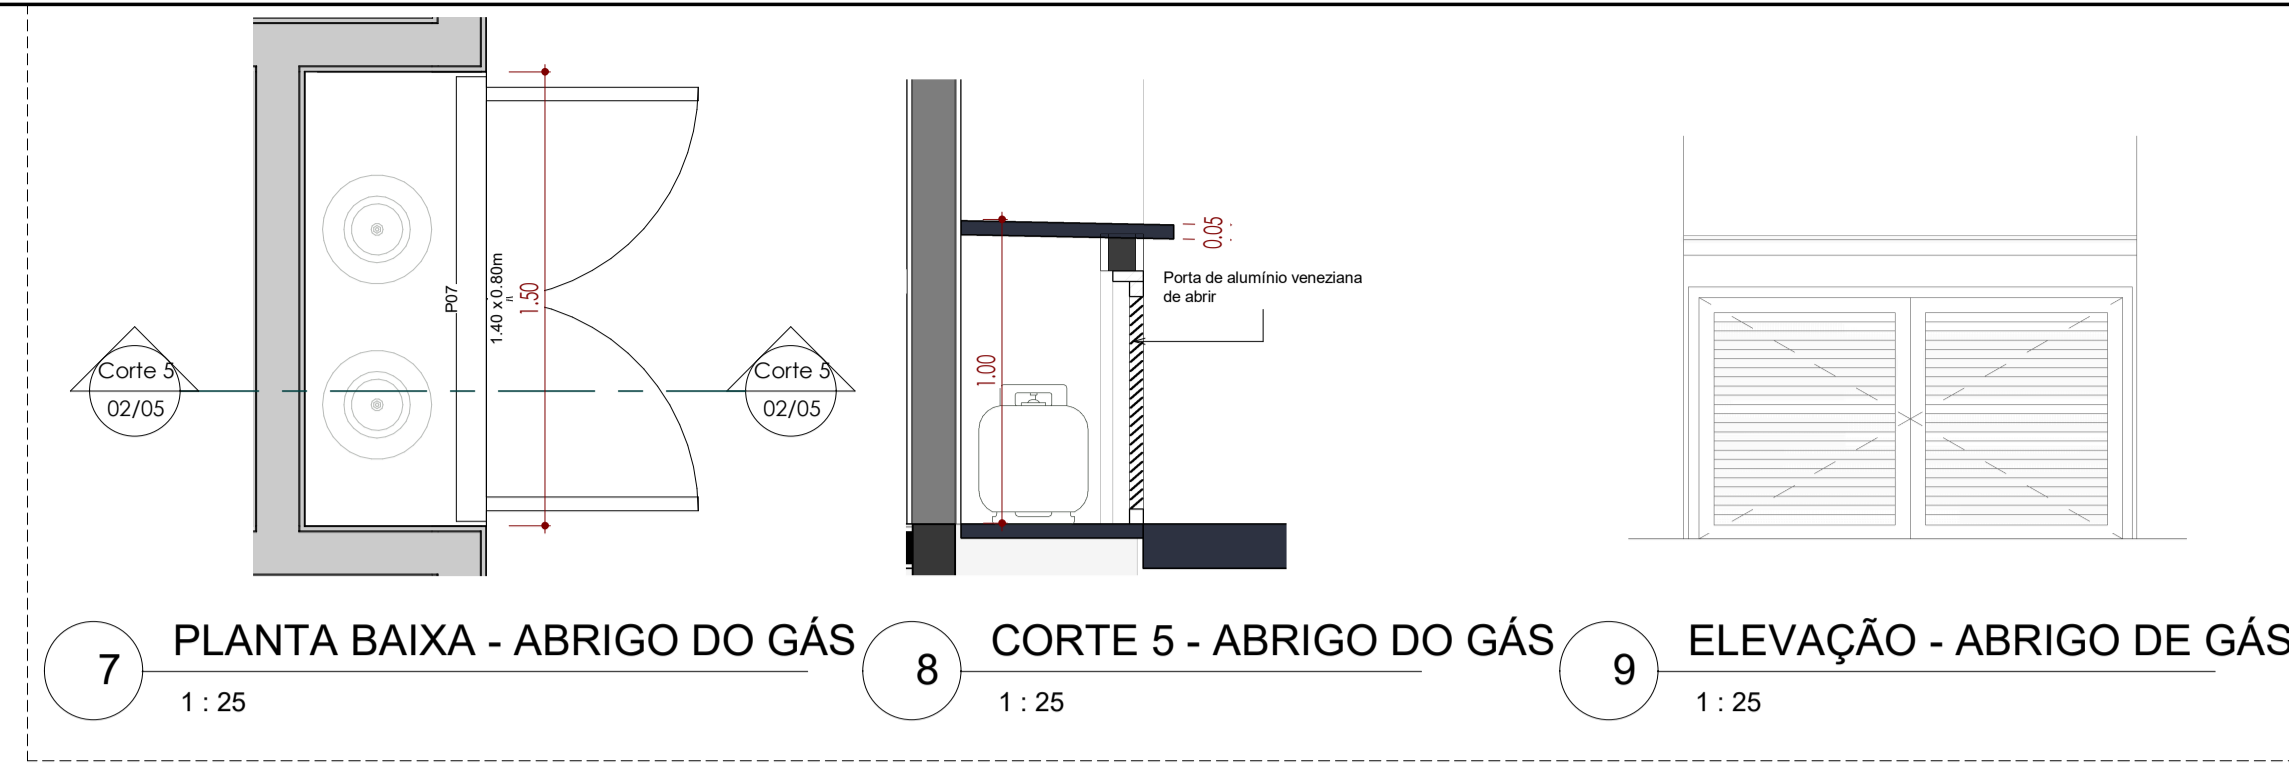


3 PLANTA DE SITUAÇÃO
1 : 500

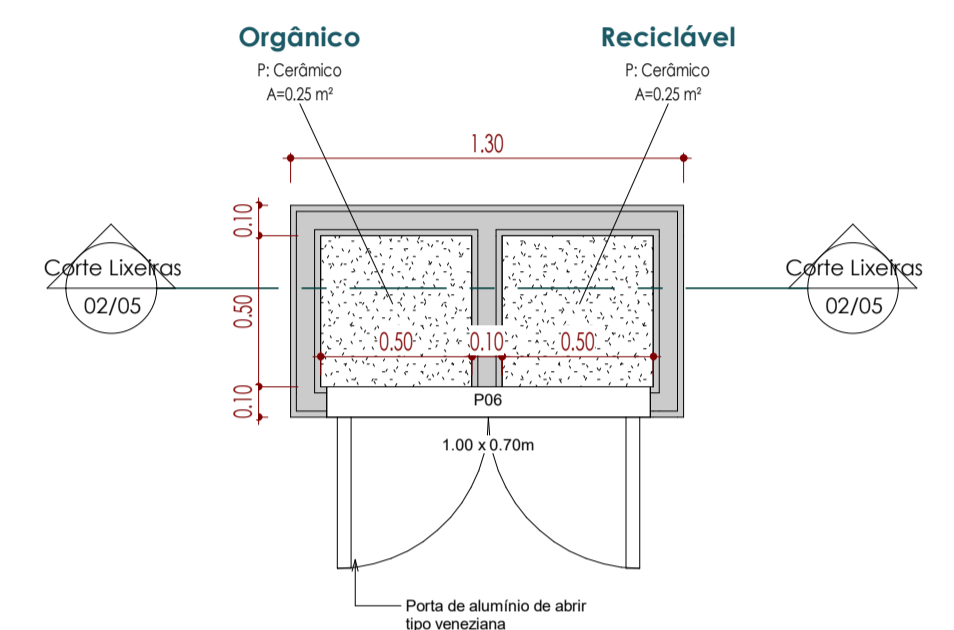

4 PLANTA BAIXA LIXEIRAS
1 : 25

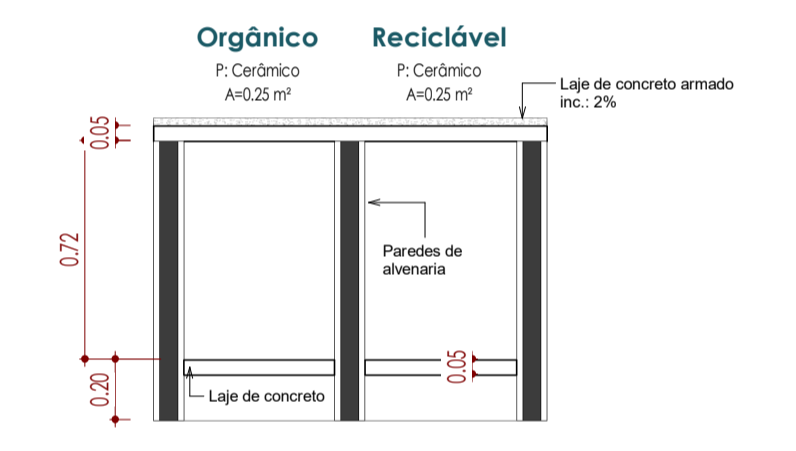

5 CORTE - LIXEIRAS
1 : 25

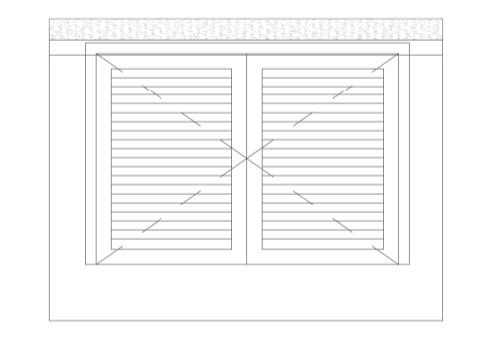

6 ELEVAÇÃO - LIXEIRAS
1 : 25

GeoNorte Topografia e Engenharia

GEONORTE PROJETOS LTDA
Av. Brasil, 79, sala 09, Centro - Xaxim (SC) - 89820-000
www.geonorte.net.br / contato@geonorte.com.br
telefone: (49) 3433-8176

Projeto ARQUITETÔNICO

Localidades
Município: Xavantina
Data: 03/2021
Estado: SC
Escala: Como indicado

Conteúdo
Planta de Locação, Planta de Cobertura, Planta de Situação, Detalhes gás e Lixeiras

Folha 02/05

Prop.: MUNICÍPIO DE XAVANTINA - SC
CNPJ - 83.009.878/0001-15

Resp. Téc.: CARLO ANTUNES DOS SANTOS
ENGENHEIRO CIVIL
CREA-SC 123-879-1