




1 Corte 1
1:50

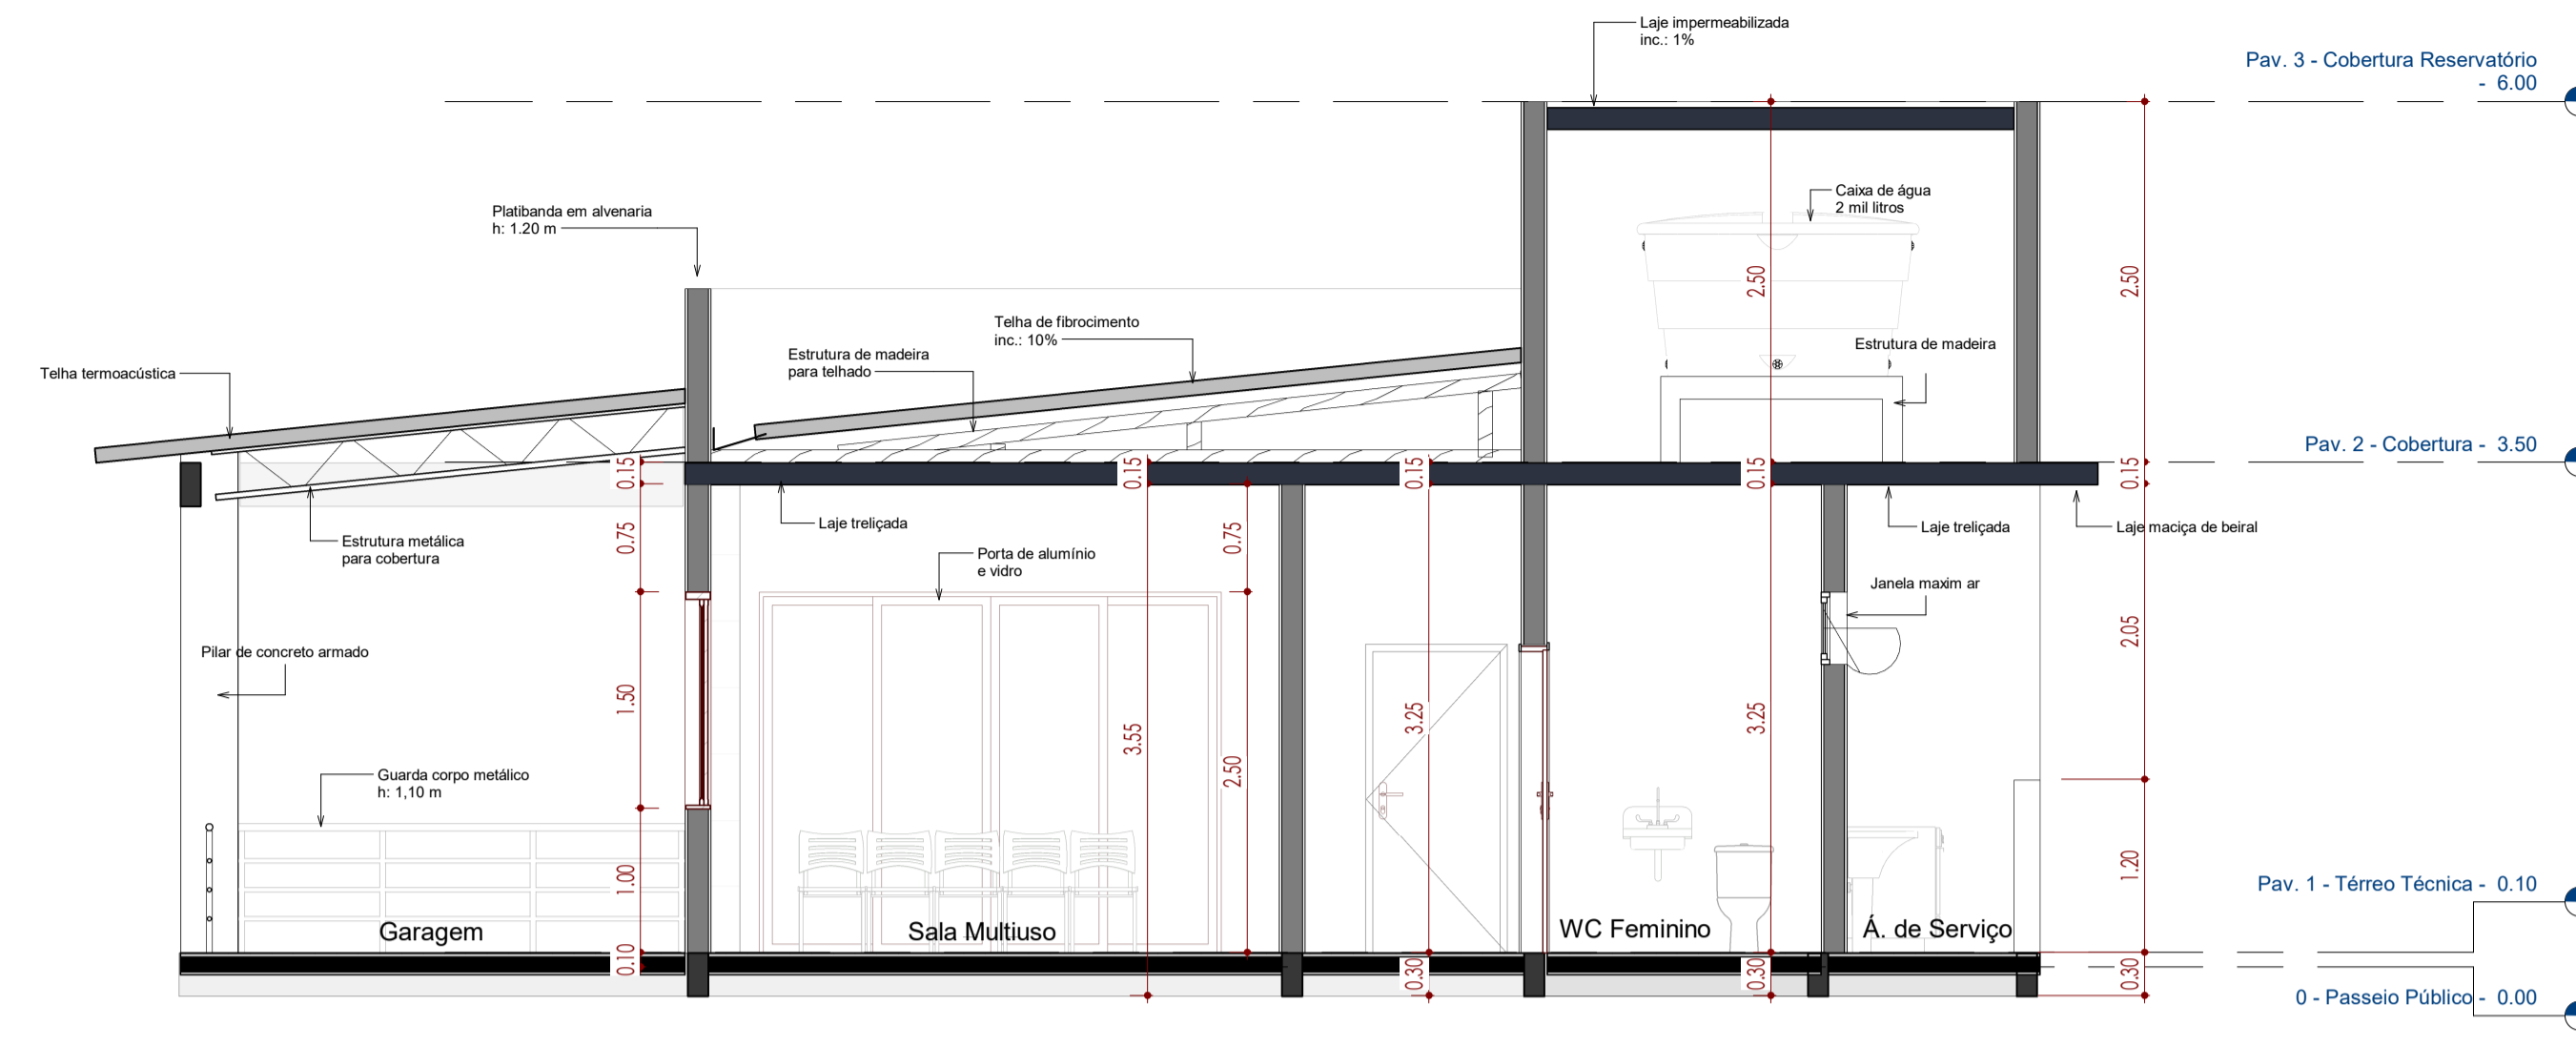

2 Corte 2
1:50

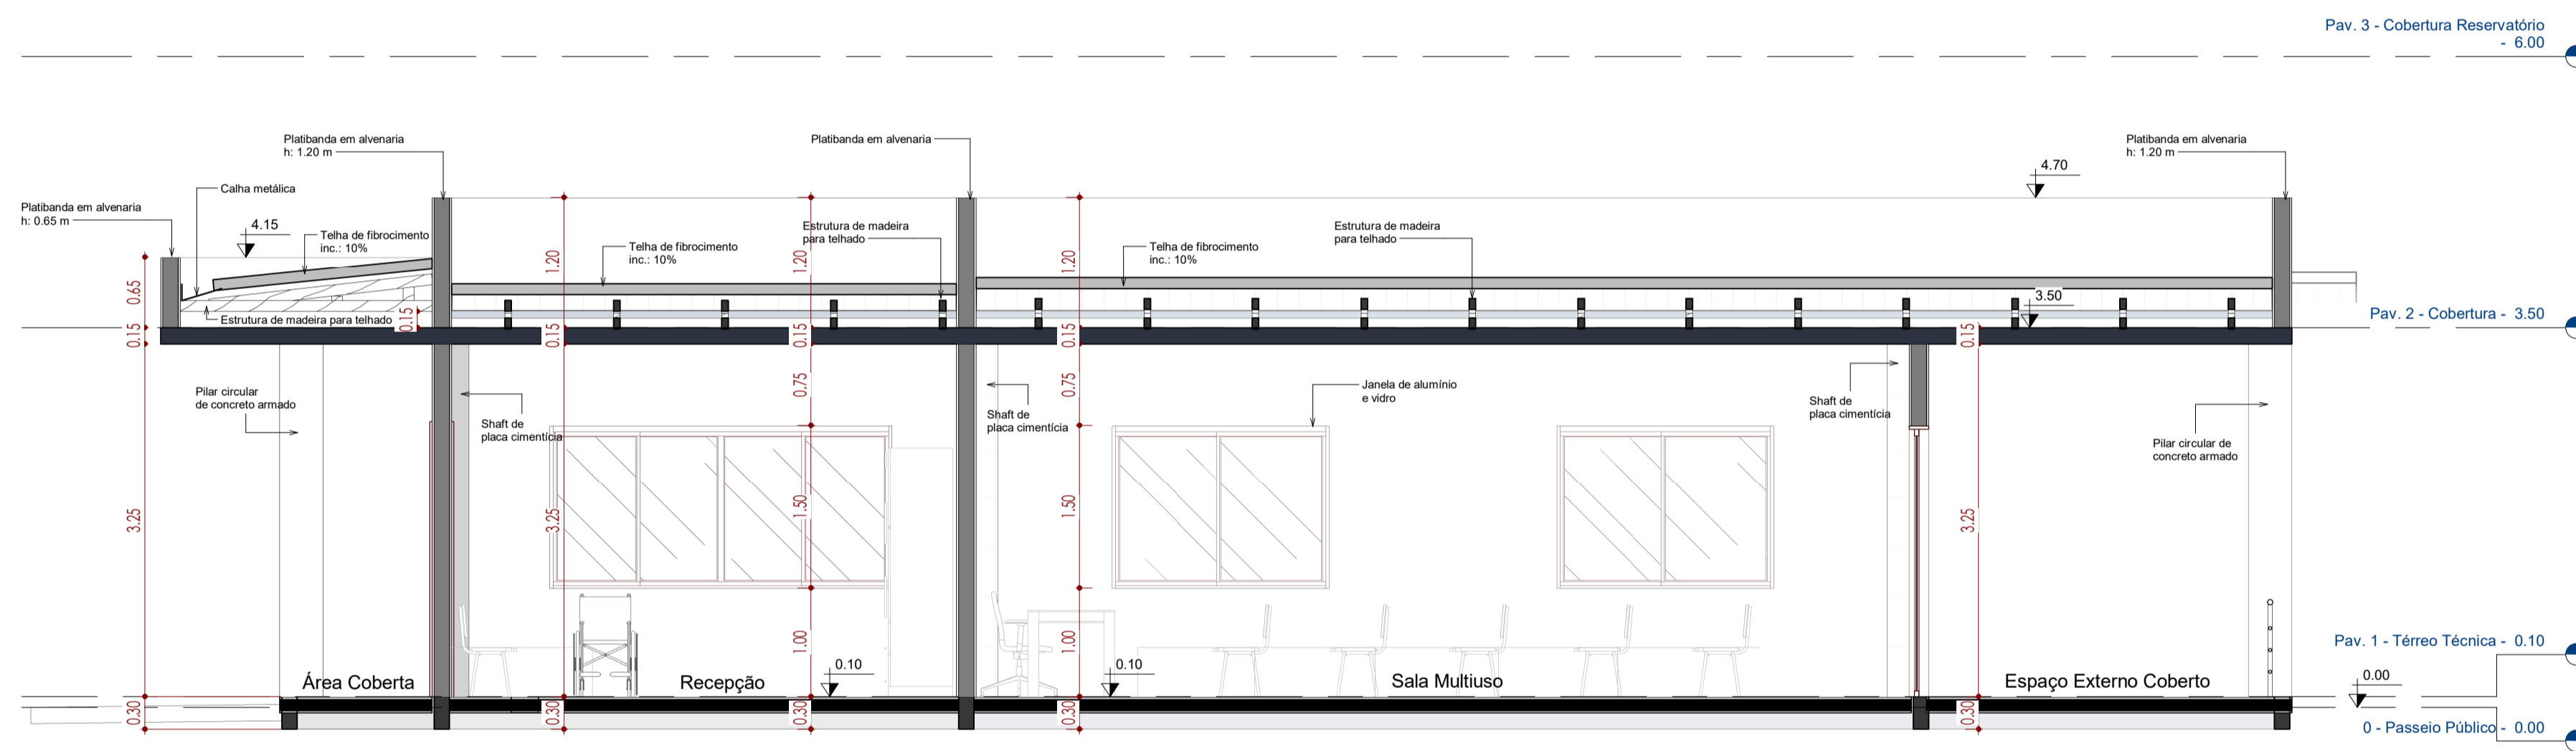

3 Corte 3
1:50

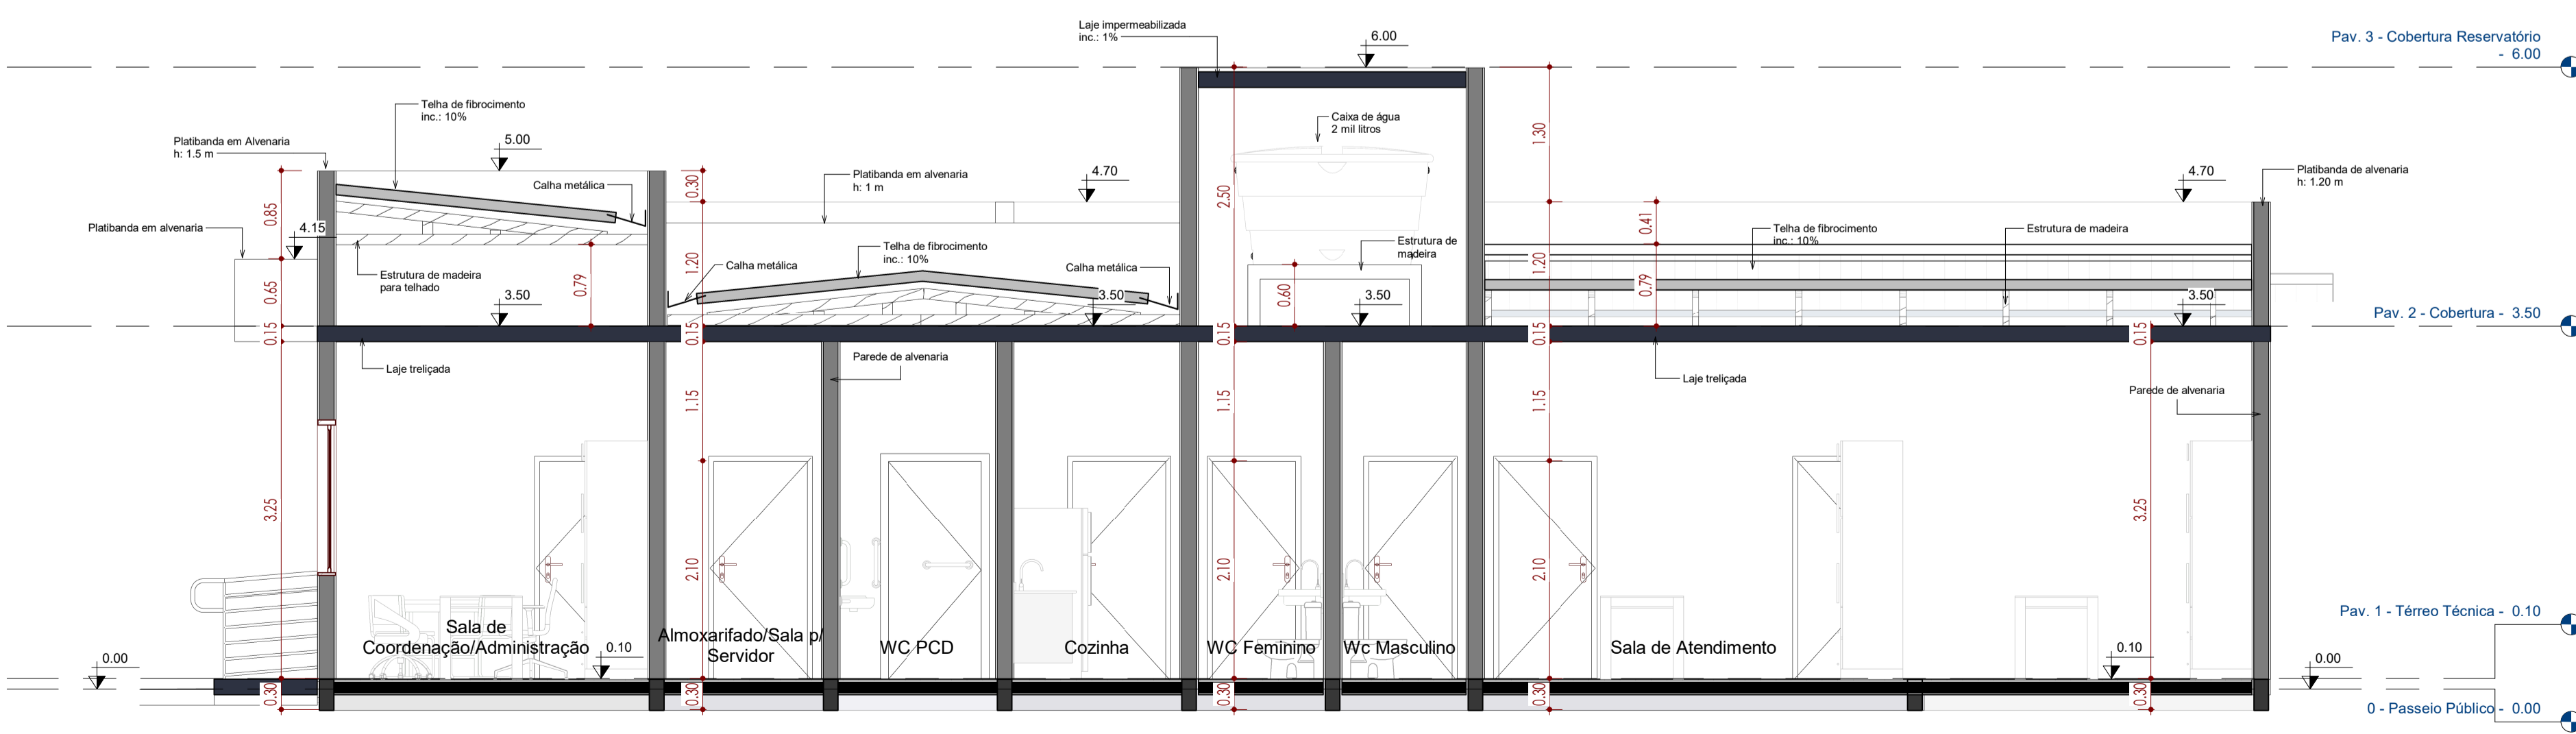

4 Corte 4
1:50

GeoNorte
Topografia e Engenharia

GEONORTE PROJETOS LTDA
Av. Brasil, 79, sala 09, Centro - Xanxerê (SC) - 89820-000
www.geonorte.net.br / contato@geonorte.com.br
telefone: (49) 3433-8176

Projeto
ARQUITETÔNICO

Localidades
Município: Xavantina Estado: SC
Data: 03/2021 Escala: 1:50

Conteúdo
Cortes 1, Corte 2, Corte 3 e Corte 4

Folha
03/05

Prop.: MUNICÍPIO DE XAVANTINA - SC
CNPJ - 83.009.878/0001-15

Resp. Téc.: CARLO ANTUNES DOS SANTOS
ENGENHEIRO CIVIL
CREA-SC 123-879-1

