




1 Fachada Lateral Direita
1 : 50

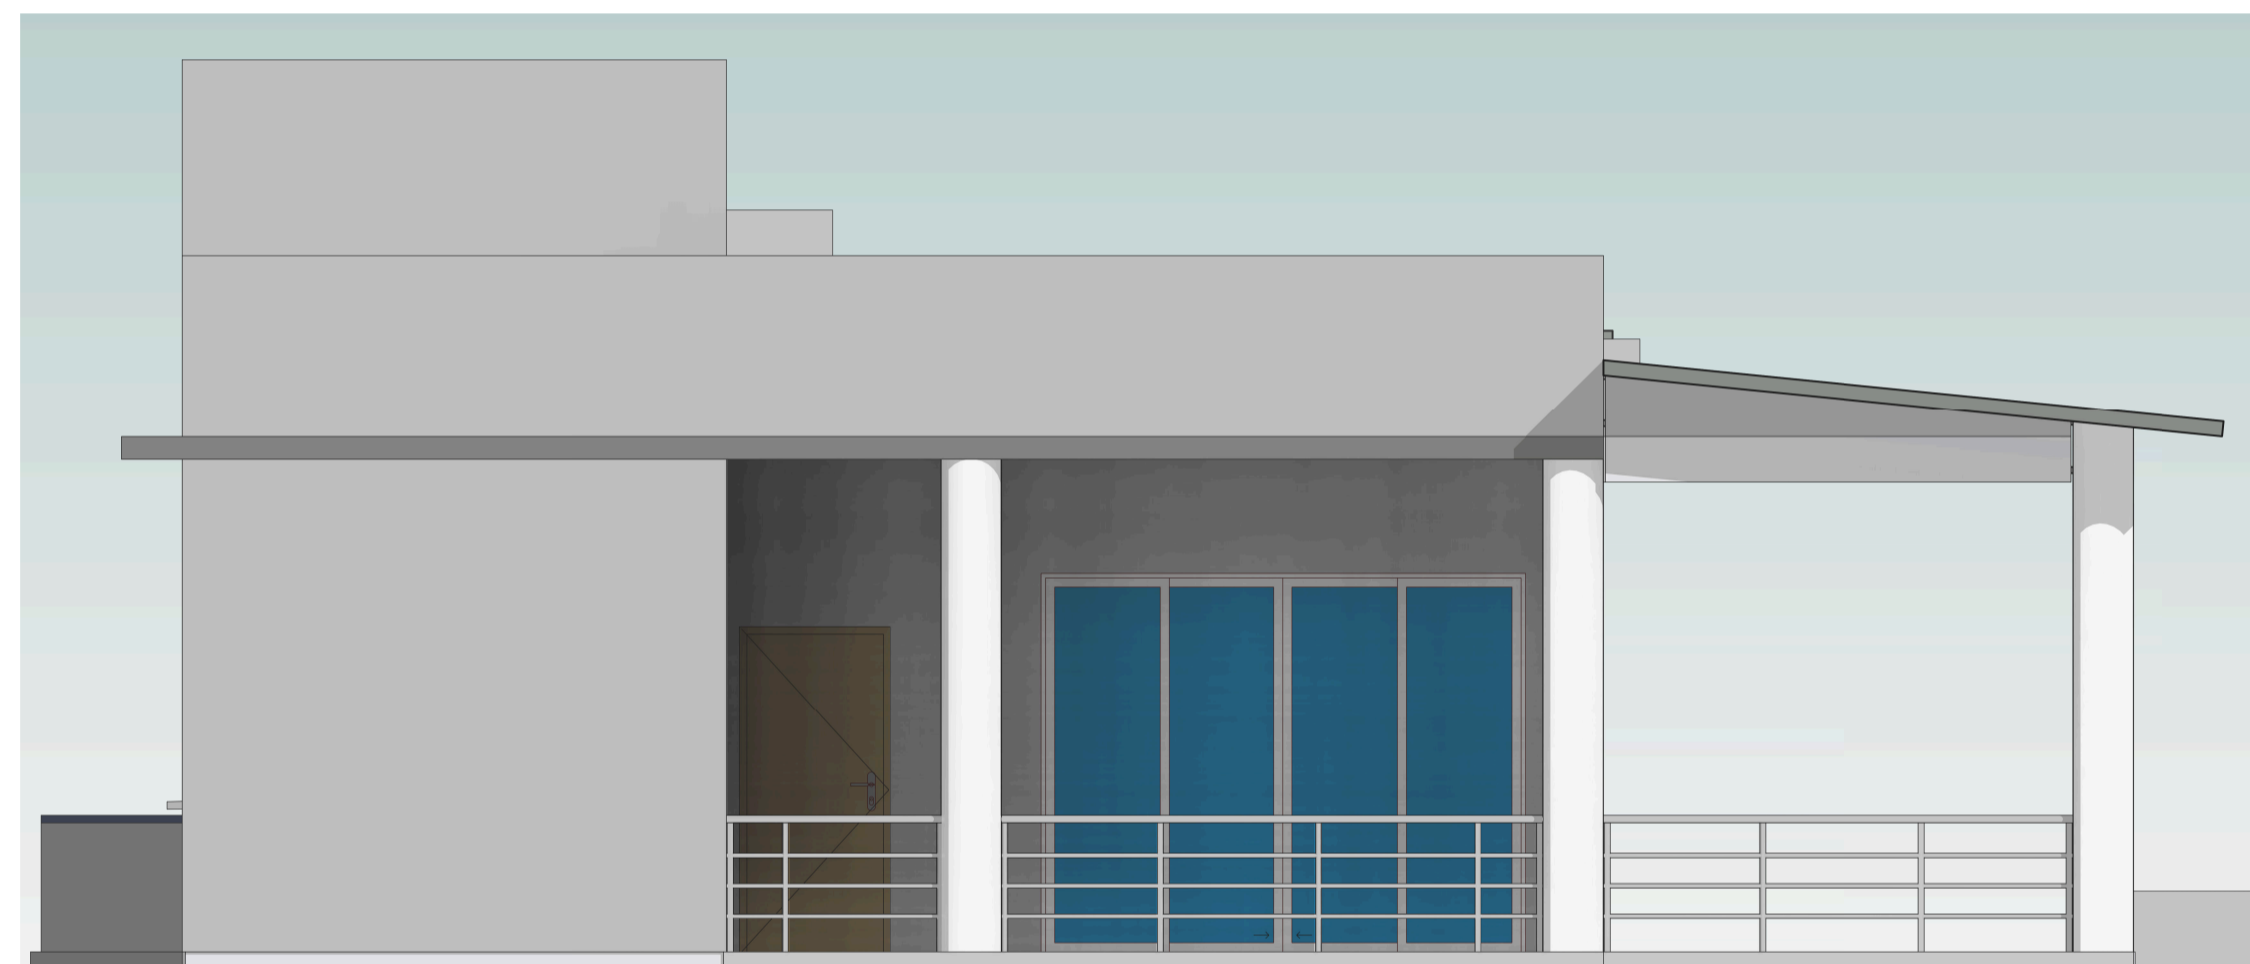

2 Fundos
1 : 50

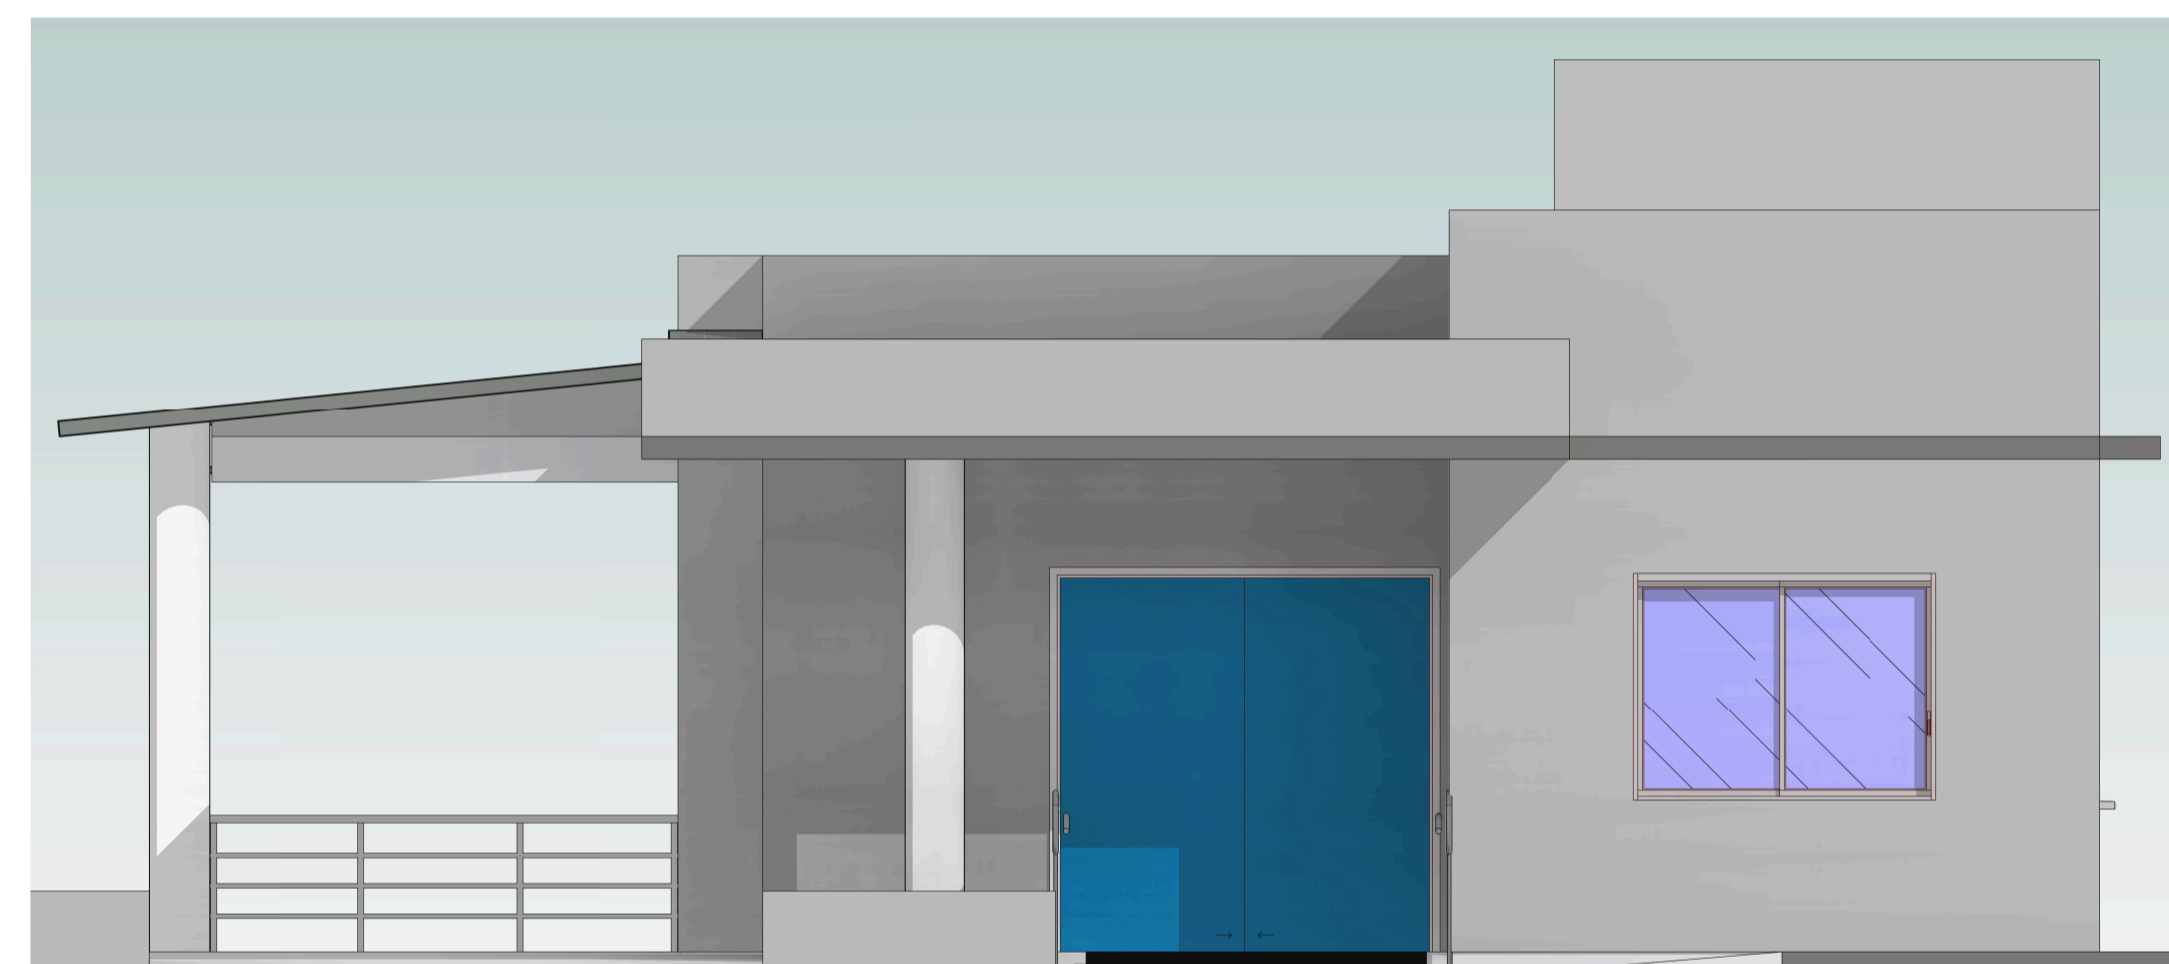

3 Fachada Frontal
1 : 50

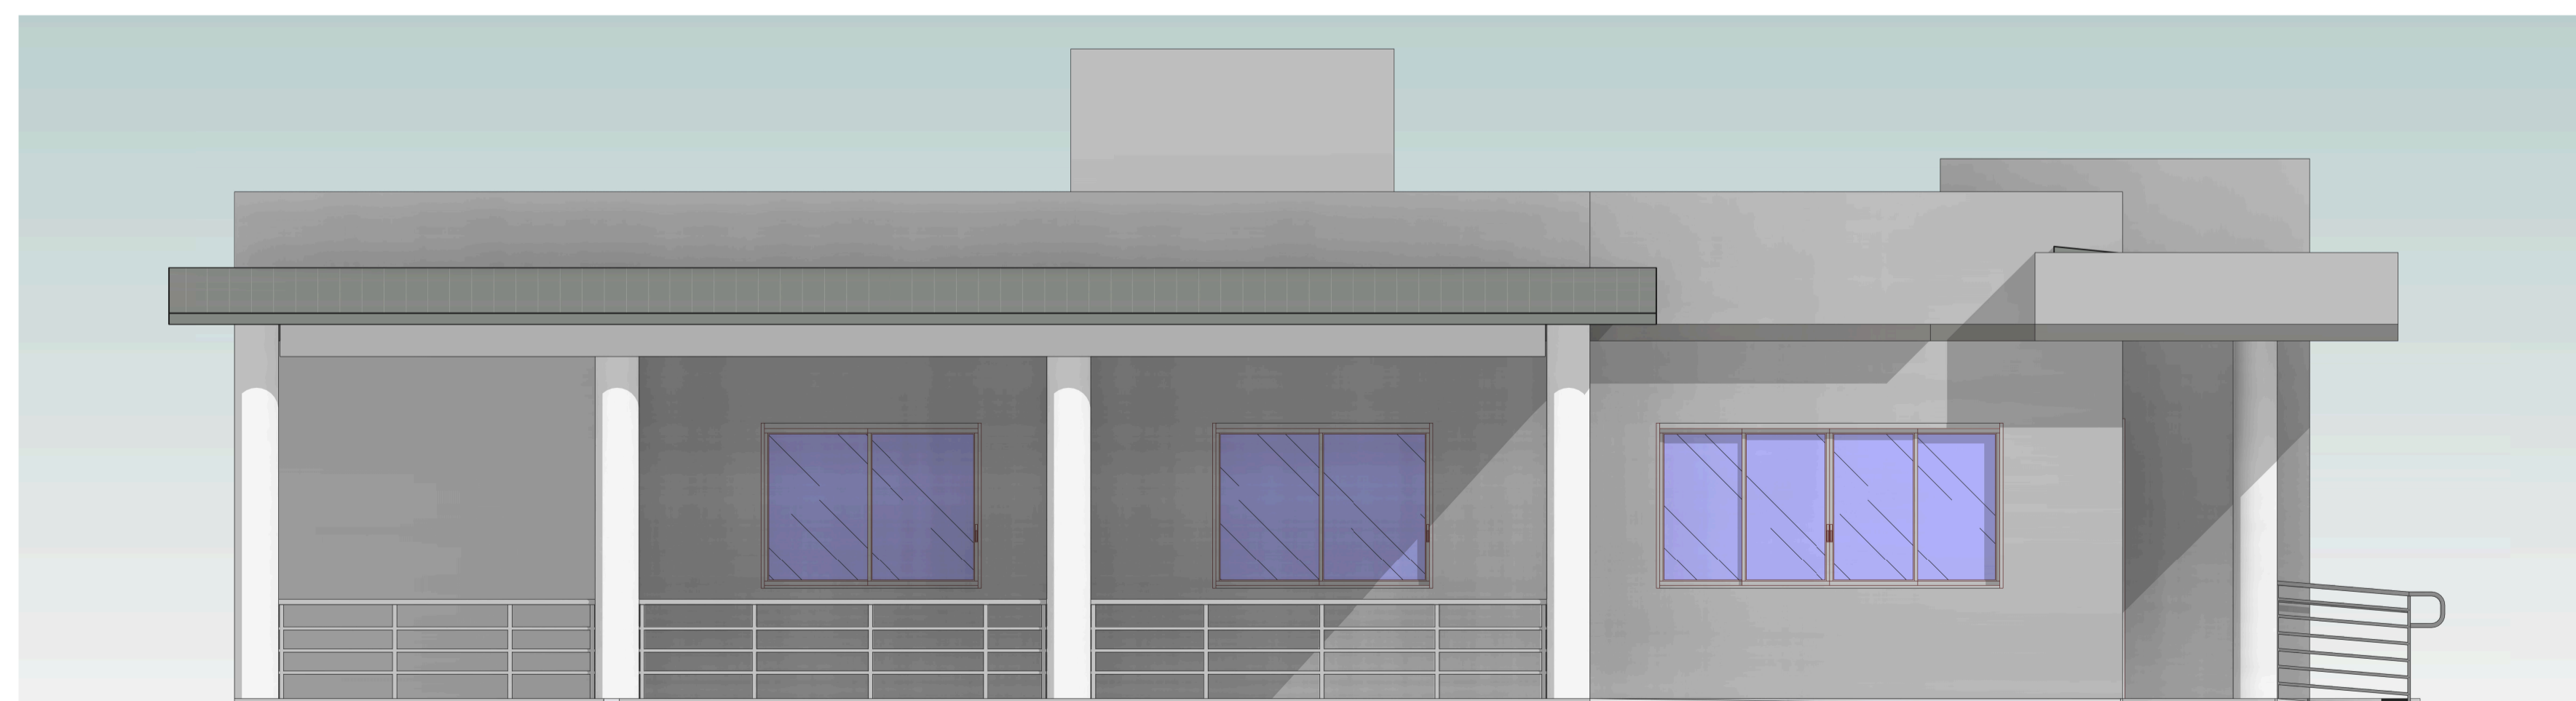

4 Fachada Lateral Esquerda
1 : 50

OBS: As cores da pintura serão definidas pela contratante



GEONORTE PROJETOS LTDA
Av. Brasil, 79, sala 09, Centro - Xanxerê (SC) - 89820-000
www.geonorte.net.br / contato@geonorte.com.br
telefone: (49) 3433-8176

Projeto
ARQUITETÔNICO

Localidades
Município: Xavantina Estado: SC
Data: 03/2021 Escala: 1 : 50

Conteúdo
Fachadas

Folha
05/05

Prop.: MUNICÍPIO DE XAVANTINA - SC
CNPJ - 83.009.878/0001-15
Resp. Téc.: CARLO ANTUNES DOS SANTOS
ENGENHEIRO CIVIL
CREA-SC 123-879-1

