
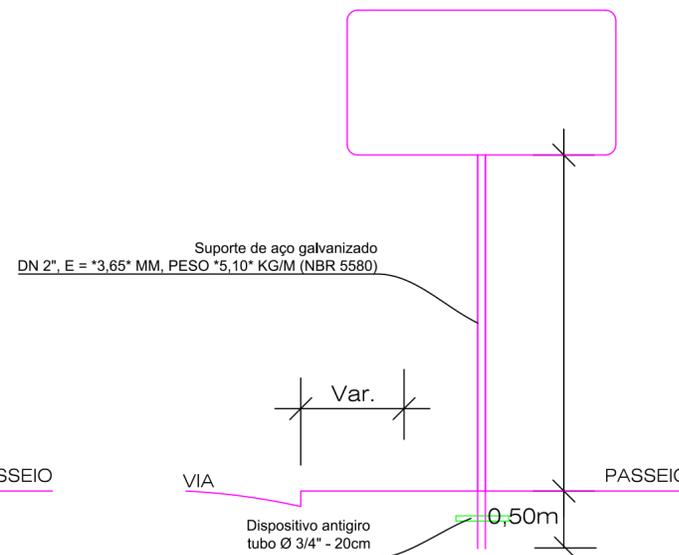
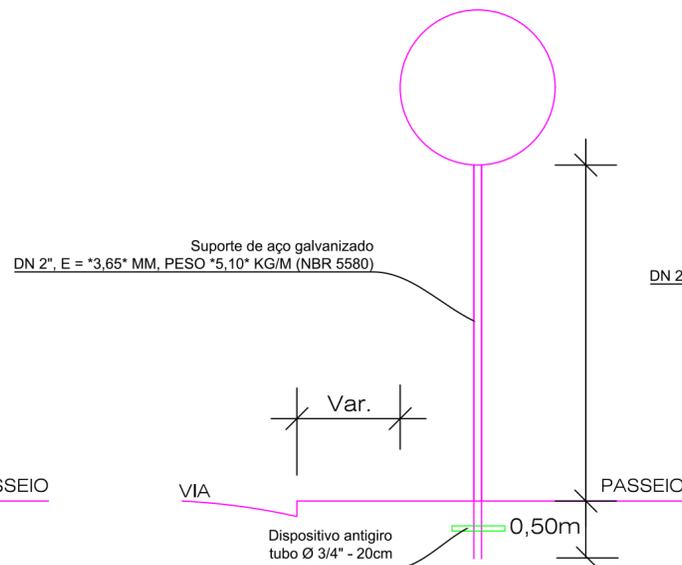


VIA

TABELA PLACAS DE REGULAMENTAÇÃO				
Modelo	Código	Dimensões	Quant.	Especificação
	A-32	L=50cm	02	Fundo amarelo Letras e Orla pretas
	R-1	L=41cm	01	Fundo Vermelho Letras e Orla Brancas

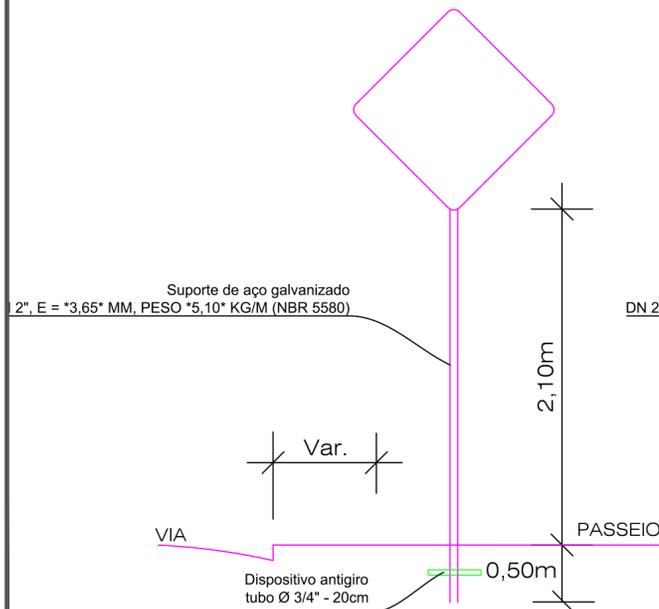

Proprietário

Responsável Técnico:

Município de Xavantina
83.009.878/0001-15

Eng. Civil Jean Pier Vacheleski
CREA-SC 110.007-0

PROJETO DE ENGENHARIA
PROJETO DE PAVIMENTAÇÃO
RUA C - LOTEAMENTO ANA ROSA

ÁREA PAVIMENTADA: 448,00m²

EXTENSÃO: 56,00m

PROJETO DE SINALIZAÇÃO - DETALHES SINALIZAÇÃO

ESCALA: 1:250

01/2022

SIN-01