


MURAL (ITEM 01)

Esc: 1:25

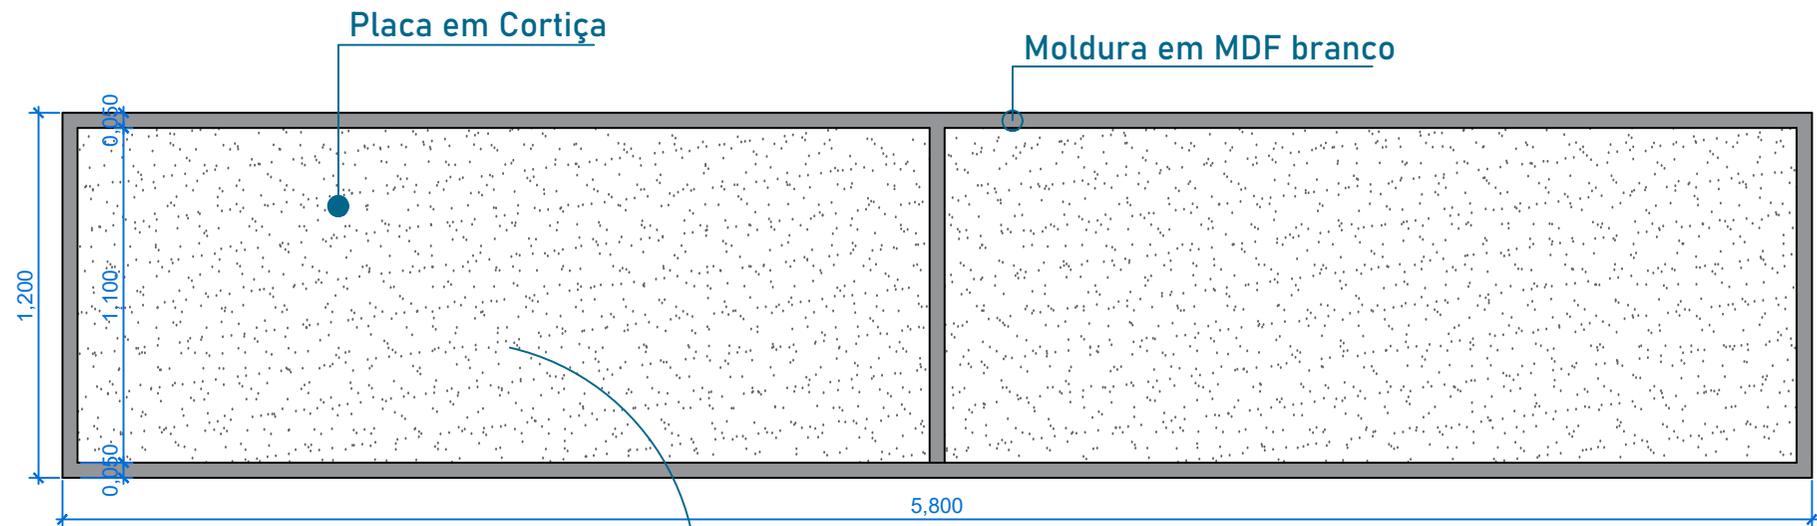

IMAGENS DE REFERÊNCIA



		MUNICÍPIO DE XAVANTINA CNPJ 83.009.878/0001-15 Rua Prefeito Octávio Urbano Simon, nº 163 Centro, Xavantina - SC Tel. 49 3454 3100		
OBJETO				
MOVEIS PARA SALAS DE AULA ESCOLA MEDIANEIRA E CHAPÉUZINHO VERMELHO				
DATA	Outubro/2022	CONTEÚDO	Detalhamento móveis	
ESCALA	Sem escala	FRANCHA		01/18
ÁREA	Indicada			
DESENHISTA	Janaine			