


MURAL (ITEM 02)

Esc: 1:25

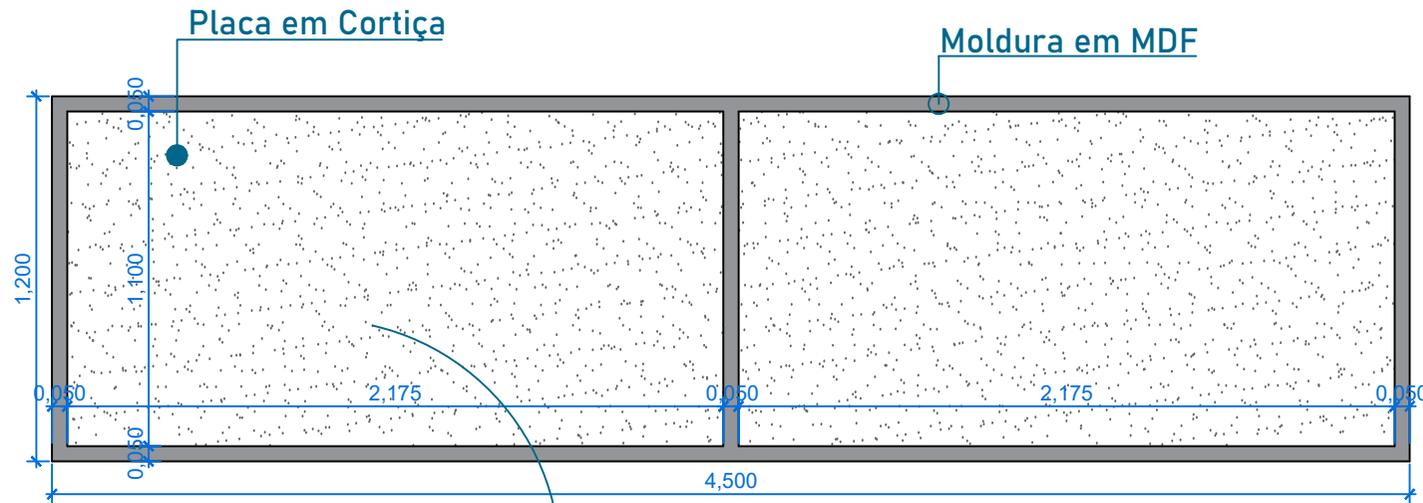

IMAGENS DE REFERÊNCIA



 MUNICÍPIO DE XAVANTINA CNPJ 83.009.878/0001-15 Rua Prefeito Octávio Urbano Simon, nº 163 Centro, Xavantina - SC Tel. 49 3454 3100		
OBJETO MOVEIS PARA SALAS DE AULA ESCOLA MEDIANEIRA E CHAPÉUZINHO VERMELHO		
DATA Outubro/2022	CONTEÚDO Detalhamento móveis	FRANCHA 02/18
ESCALA Sem escala		
ÁREA Indicada		
DESENHISTA Janaine		