



# ARMÁRIO COM NICHOS (ITEM 05)

Esc: 1:25

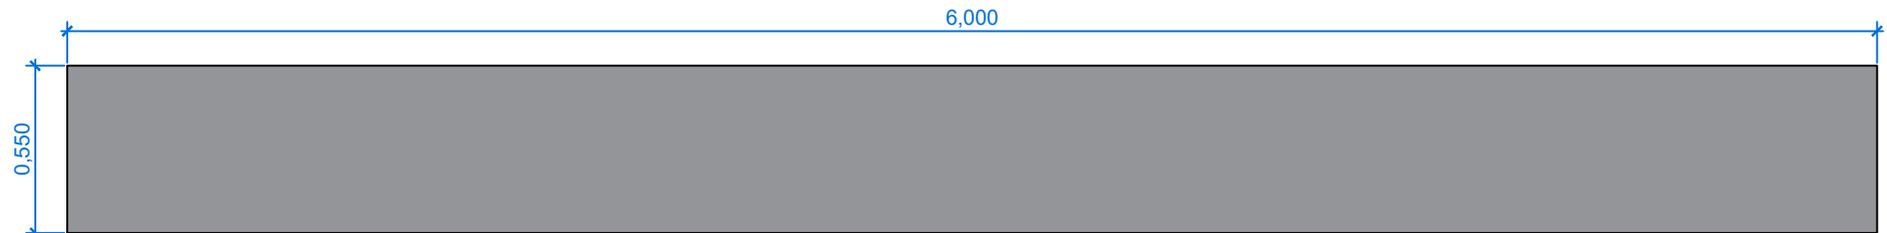

VISTA SUPERIOR

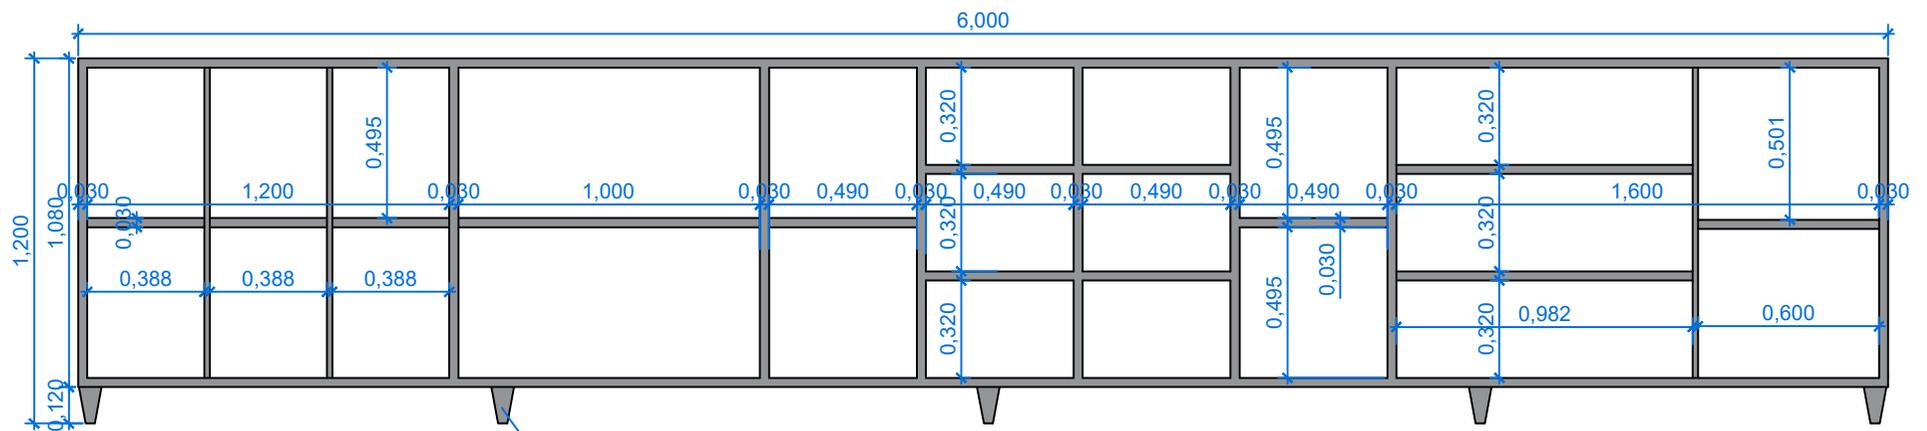

VISTA FRONTAL

IMAGEM DE REFERÊNCIA



Pés com regulagem

		<b>MUNICÍPIO DE XAVANTINA</b> CNPJ 83.009.878/0001-15 Rua Prefeito Octávio Urbano Simon, nº 163 Centro, Xavantina - SC Tel. 49 3454 3100		
OBJETO		<b>MOVEIS PARA SALAS DE AULA</b> <b>ESCOLA MEDIANEIRA E CHAPÉUZINHO VERMELHO</b>		
DATA	Outubro/2022	CONTEÚDO	Detalhamento móveis	
ESCALA	Sem escala	FRANCHA		04/18
ÁREA	Indicada			
DESENHISTA	Janaine			