
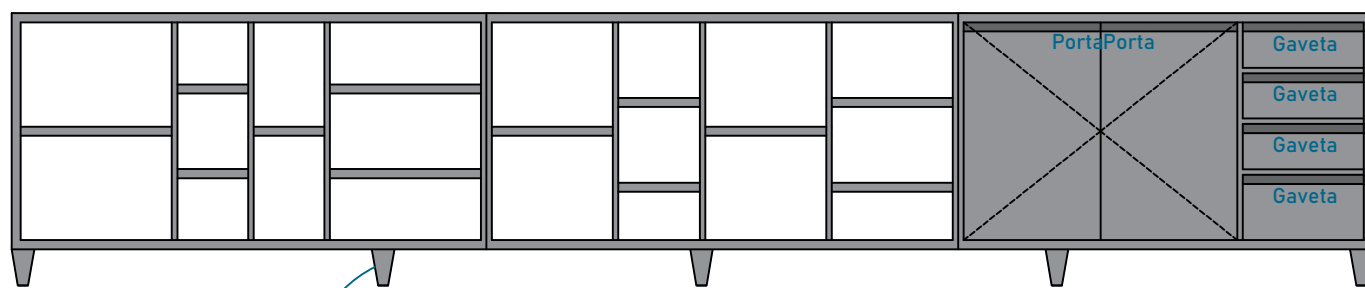



ÁRMARIO COM NICHOS, PORTAS E GAVETAS (ITEM 10)

Esc: 1:25

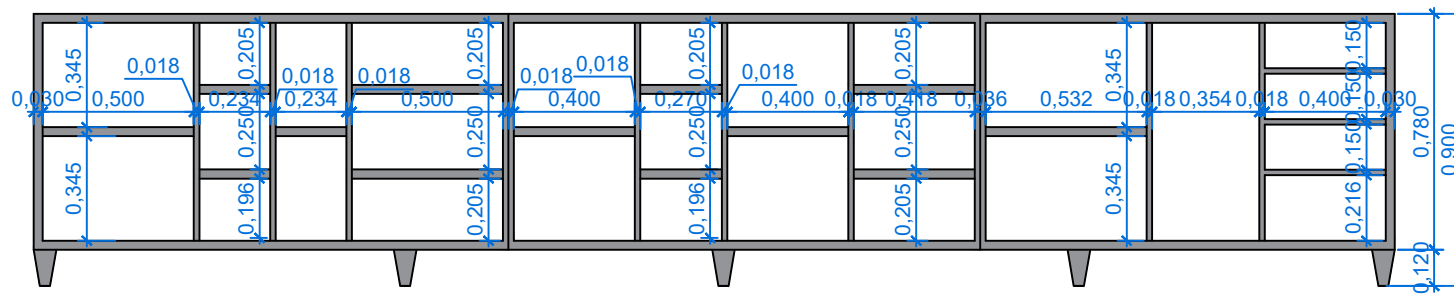

IMAGENS DE REFERÊNCIA

Pés com regulagem

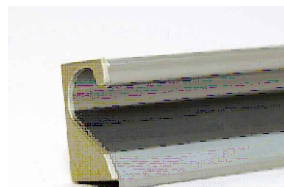

Puxador linear collegato
Cor/tonalidade: alumínio

 MUNICÍPIO DE XAVANTINA CNPJ 83.009.878/0001-15 Rua Prefeito Octávio Urbano Simon, n° 163 Centro, Xavantina - SC Tel. 49 3454 3100		
OBJETO MOVEIS PARA SALAS DE AULA ESCOLA MEDIANEIRA E CHAPÉUZINHO VERMELHO		
DATA	Outubro/2022	CONTEÚDO
ESCALA	Sem escala	Detalhamento móveis
ÁREA	Indicada	
DESENHISTA	Janaine	FRANCHA
		09/18