


LEGENDA	
	PAVIMENTO ASFÁLTICO EXISTENTE
	PAVIMENTO ASFÁLTICO PROJETADO
	MEIO FIO
	EIXO DE PROJETO
	POSTE DE ENERGIA
	CURVAS DE NÍVEL - EQUIDISTANTE 1M

### PLANTA DE SITUAÇÃO

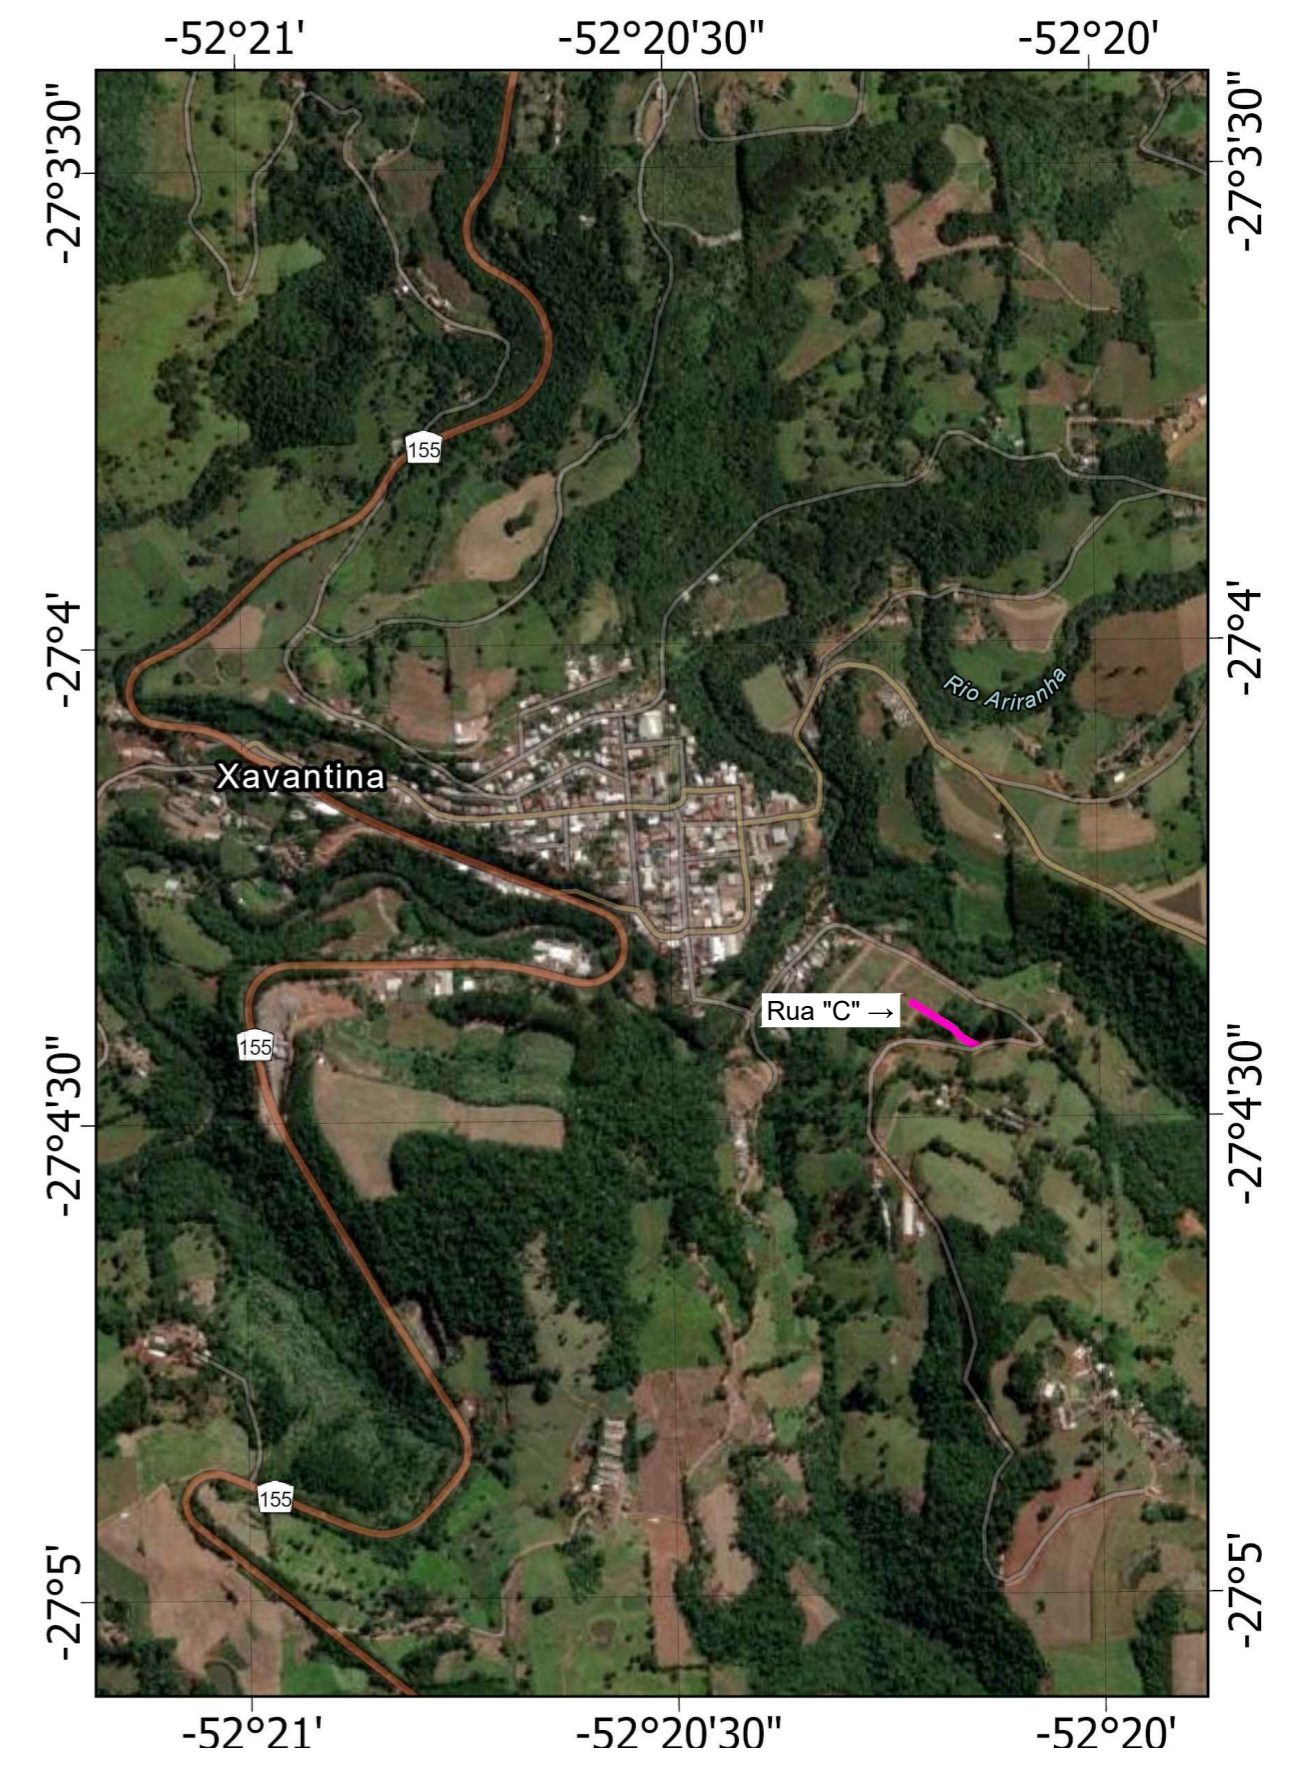

### PROJETO DE PAVIMENTAÇÃO

**RUA:** RUA C  
**MUNICÍPIO(S):** XANXERÊ  
**DATA:** 12/2023

**ESTADO UF:** SC  
**ESCALA:** 1:1.000

**Prop.:** PREFEITURA MUNICIPAL DE XAVANTINA

**Resp. Téc.:** ANDRÉ VINICIUS GRANDO LORENZON  
 ENGENHEIRO CIVIL  
 CREA/SC 198.027-8

**GeoNorte**  
 Projetos e Topografia

**XAVANTINA - SC**  
 GOVERNO MUNICIPAL  
 Rua Prefeito Octávio Urbano Simon, Nº 163, Centro  
 CEP: 89780-000- Fone: (49) 3454-3100  
 www.xavantina.sc.gov.br