



ARMÁRIO EM MDF

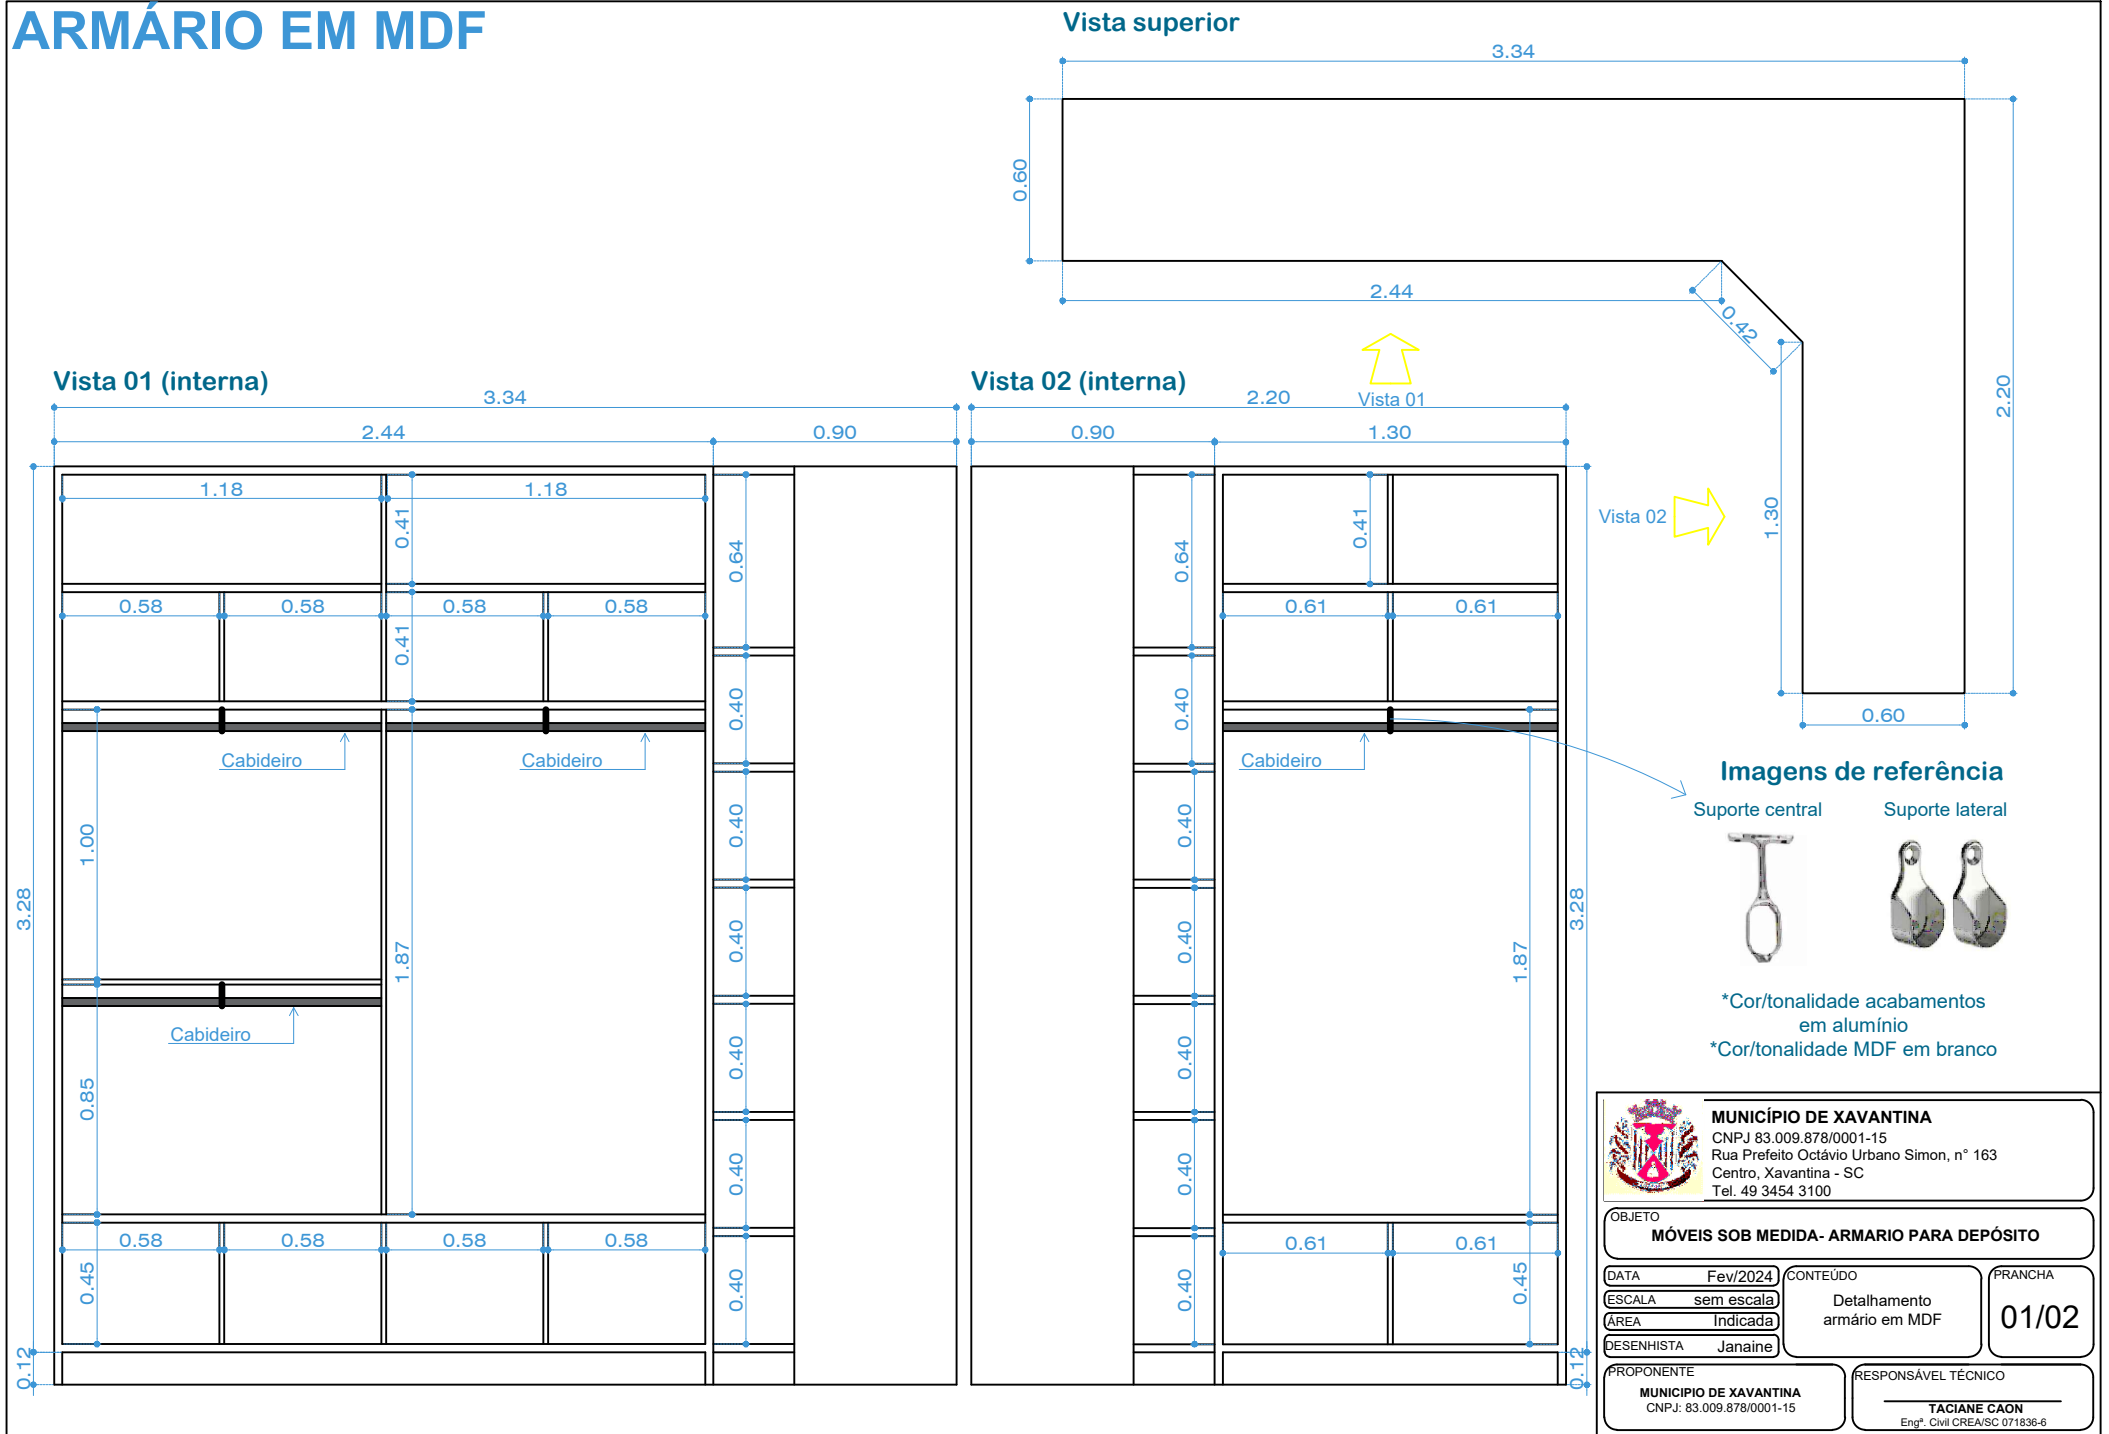

 MUNICÍPIO DE XAVANTINA CNPJ 83.009.878/0001-15 Rua Prefeito Octávio Urbano Simon, n° 163 Centro, Xavantina - SC Tel. 49 3454 3100		
OBJETO MÓVEIS SOB MEDIDA- ARMARIO PARA DEPÓSITO		
DATA Fev/2024	CONTEÚDO Detalhamento armário em MDF	PRANCHA 01/02
ESCALA sem escala	ÁREA Indicada	DESENHISTA Janaine
PROPONENTE MUNICÍPIO DE XAVANTINA CNPJ: 83.009.878/0001-15		RESPONSÁVEL TÉCNICO TACIANE CAON Eng.ª Civil CREA/SC 071836-6