

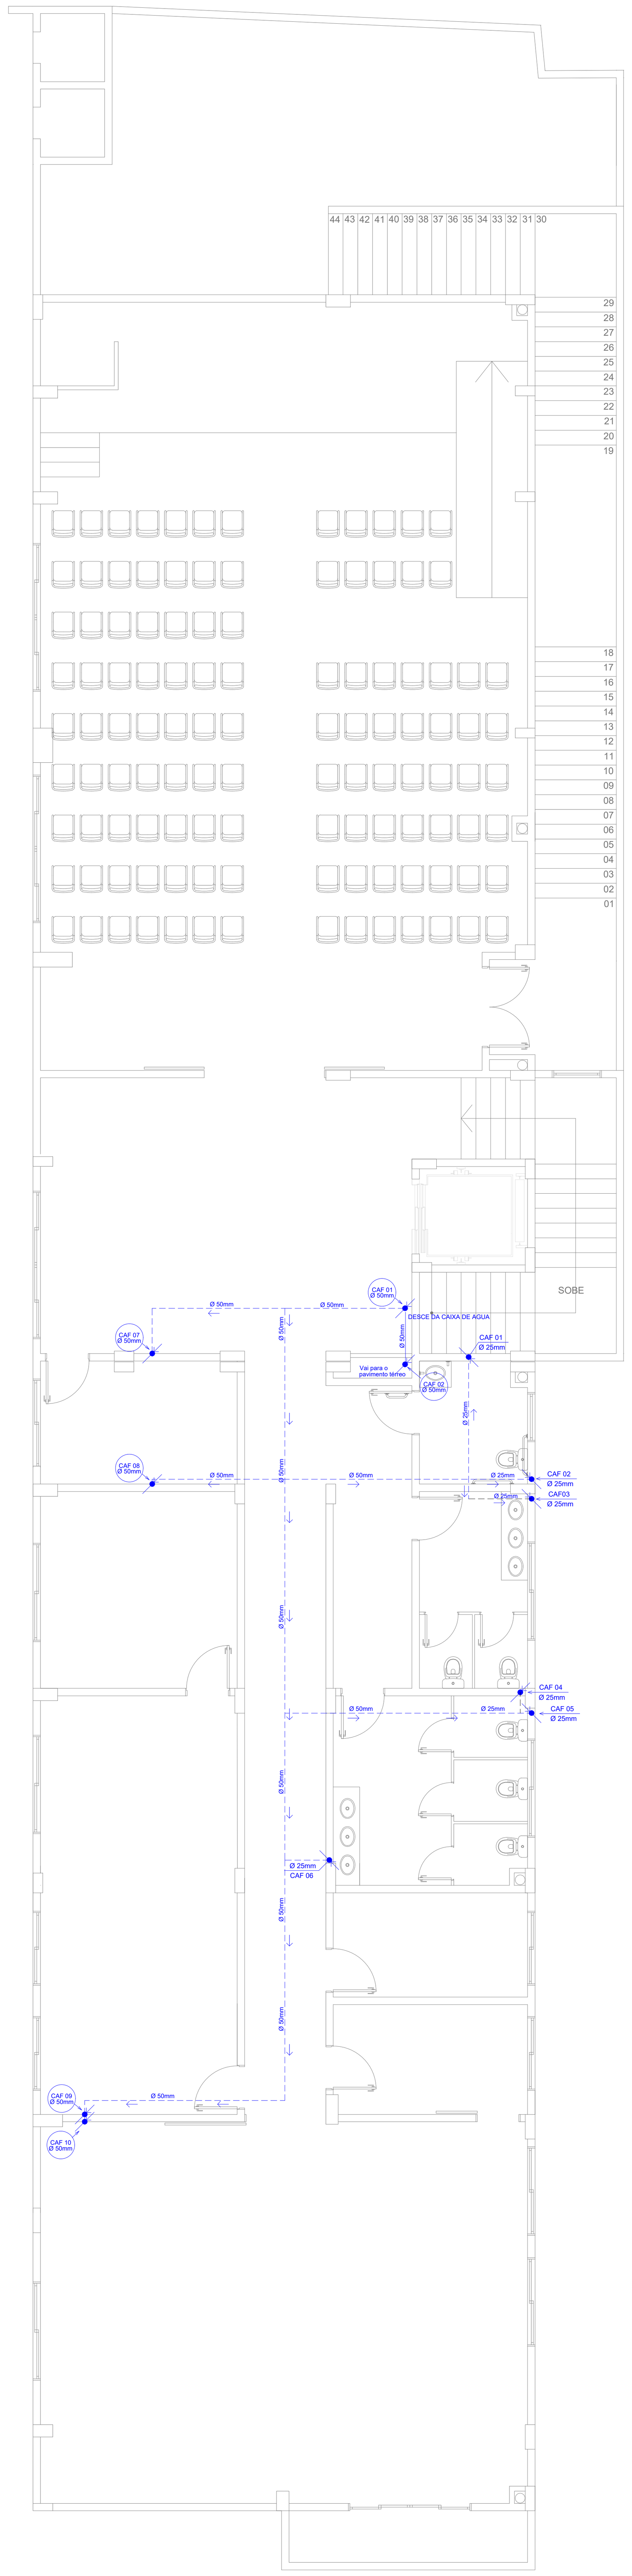


PROJETO HIDRÁULICO-
TERCEIRO PAVIMENTO-
DISTRIBUIÇÃO SOBRE O FORRO
Esc.: 1/100

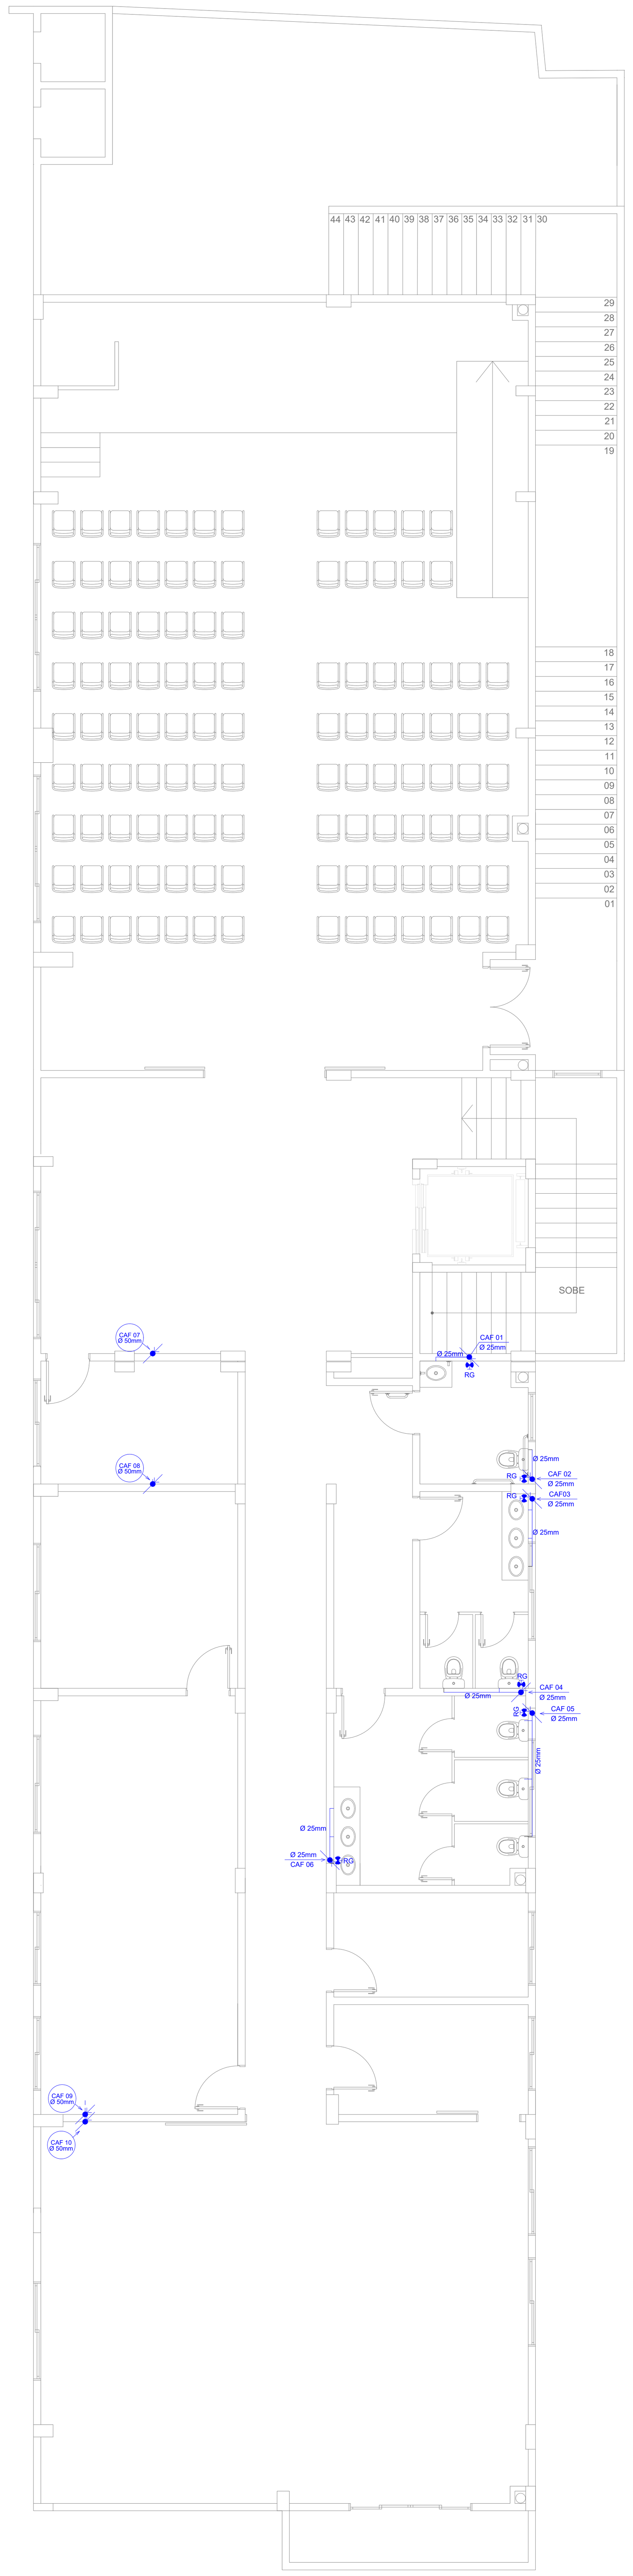

PROJETO HIDRÁULICO-
TERCEIRO PAVIMENTO-
DISTRIBUIÇÃO INTERNA
Esc.: 1/100

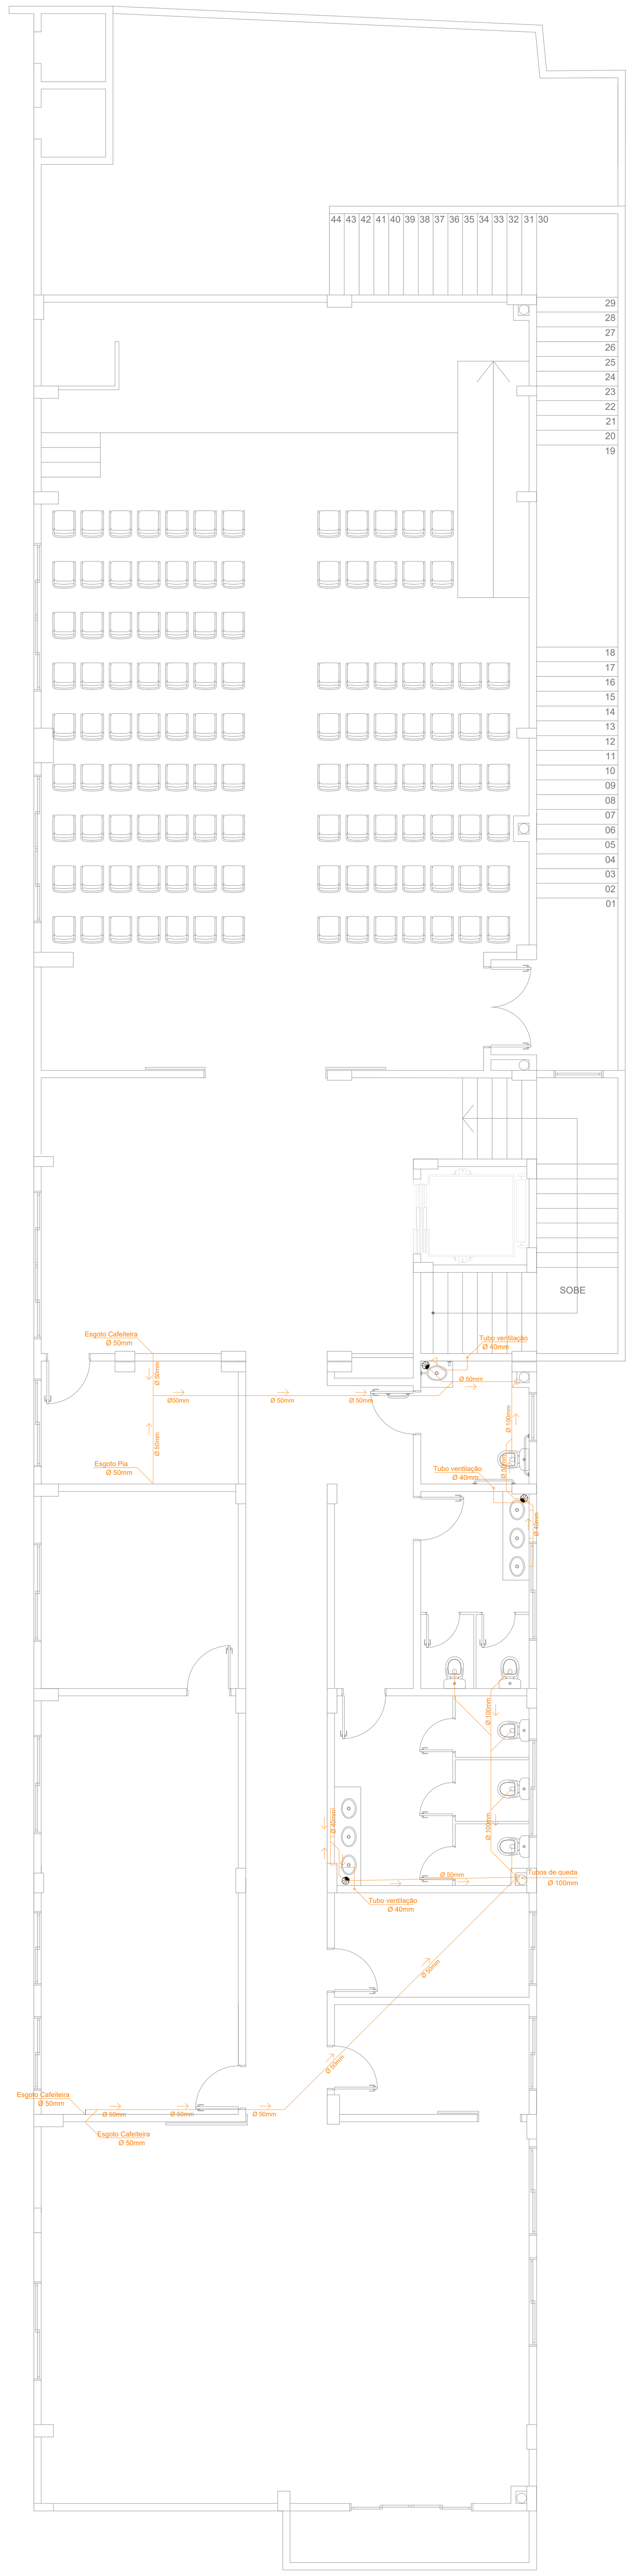


PROJETO SANITÁRIO-
TERCEIRO PAVIMENTO-
DISTRIBUIÇÃO INTERNA
Esc.: 1/100

LEGENDA ÁGUA


	Registro gaveta
—	Tubulação água fria parede
—	Tubulação água fria teto
	Tubulação que sobe
	Tubulação que desce
	Hidrômetro
	Torneira bóia
TJ	Torneira jardim
BS	Bacia sanitária
BSI	Bacia sanitária infantil
RG	Registro gaveta
RE	Registro esfera
RP	Registro de pressão
LV	Lavatório
TQ	Tanque
ML	Máquina lavar
PIA	Pia de cozinha
CH	Chuveiro


LEGENDA ESGOTO

—	Tubulação para ventilação esgoto
—	Tubulação de esgoto
	Caixa de inspeção
	Caixa de gordura
	Caixa sifonada - ralo

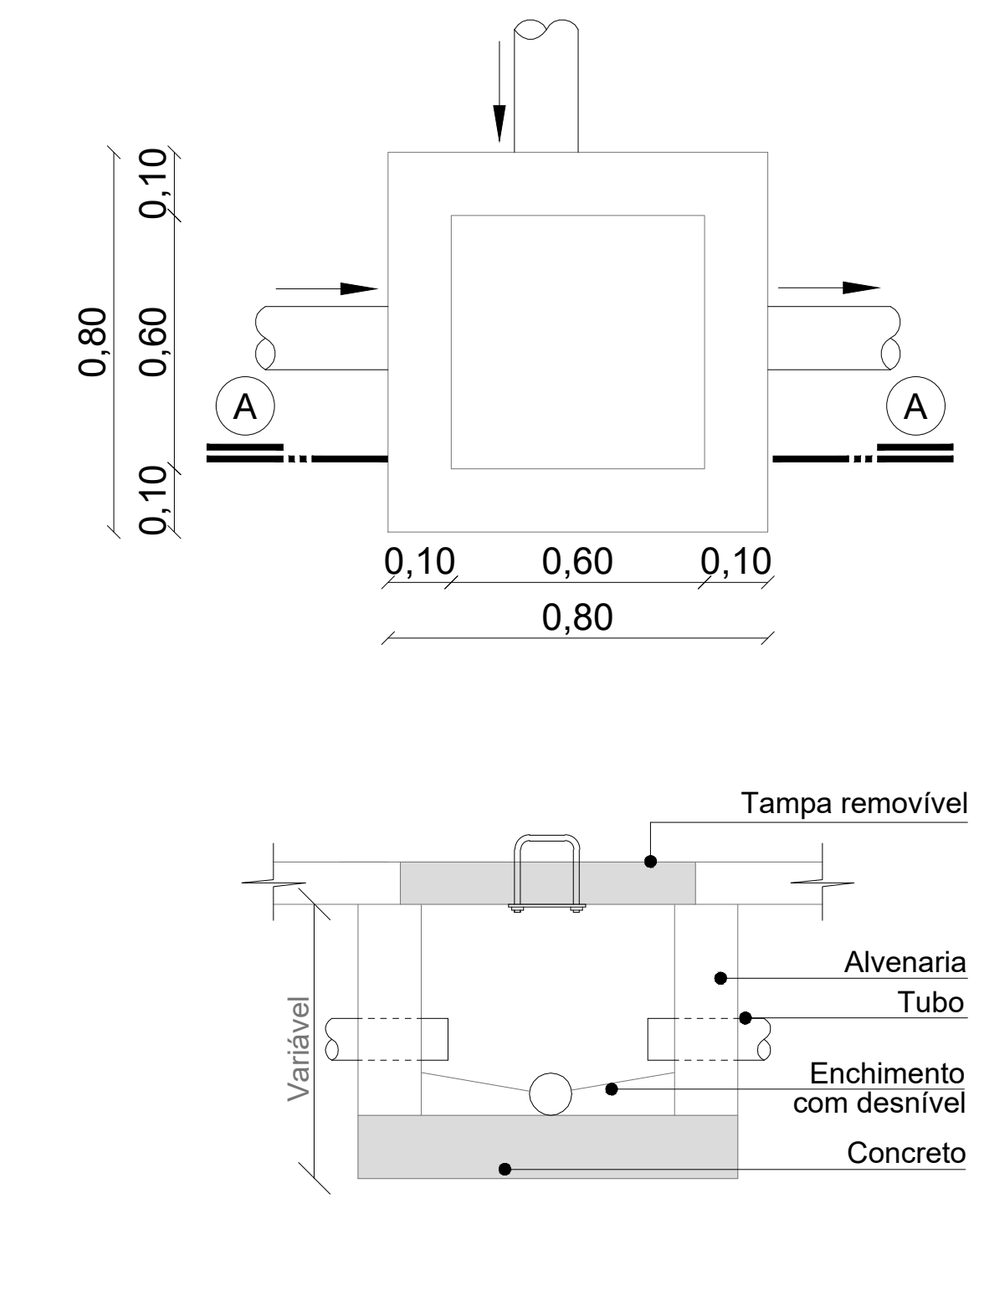

CAIXA DE PASSAGEM
Esc.: 1/100

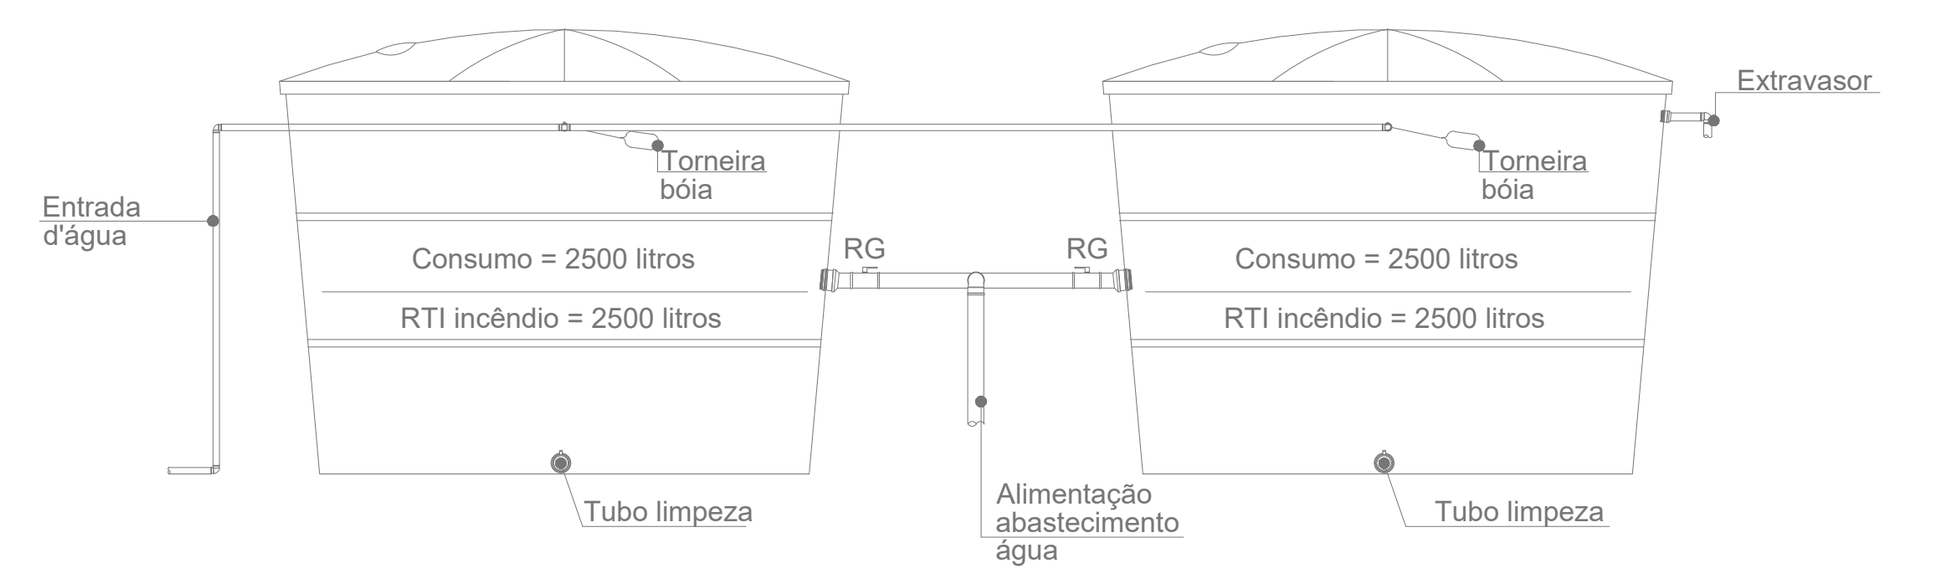

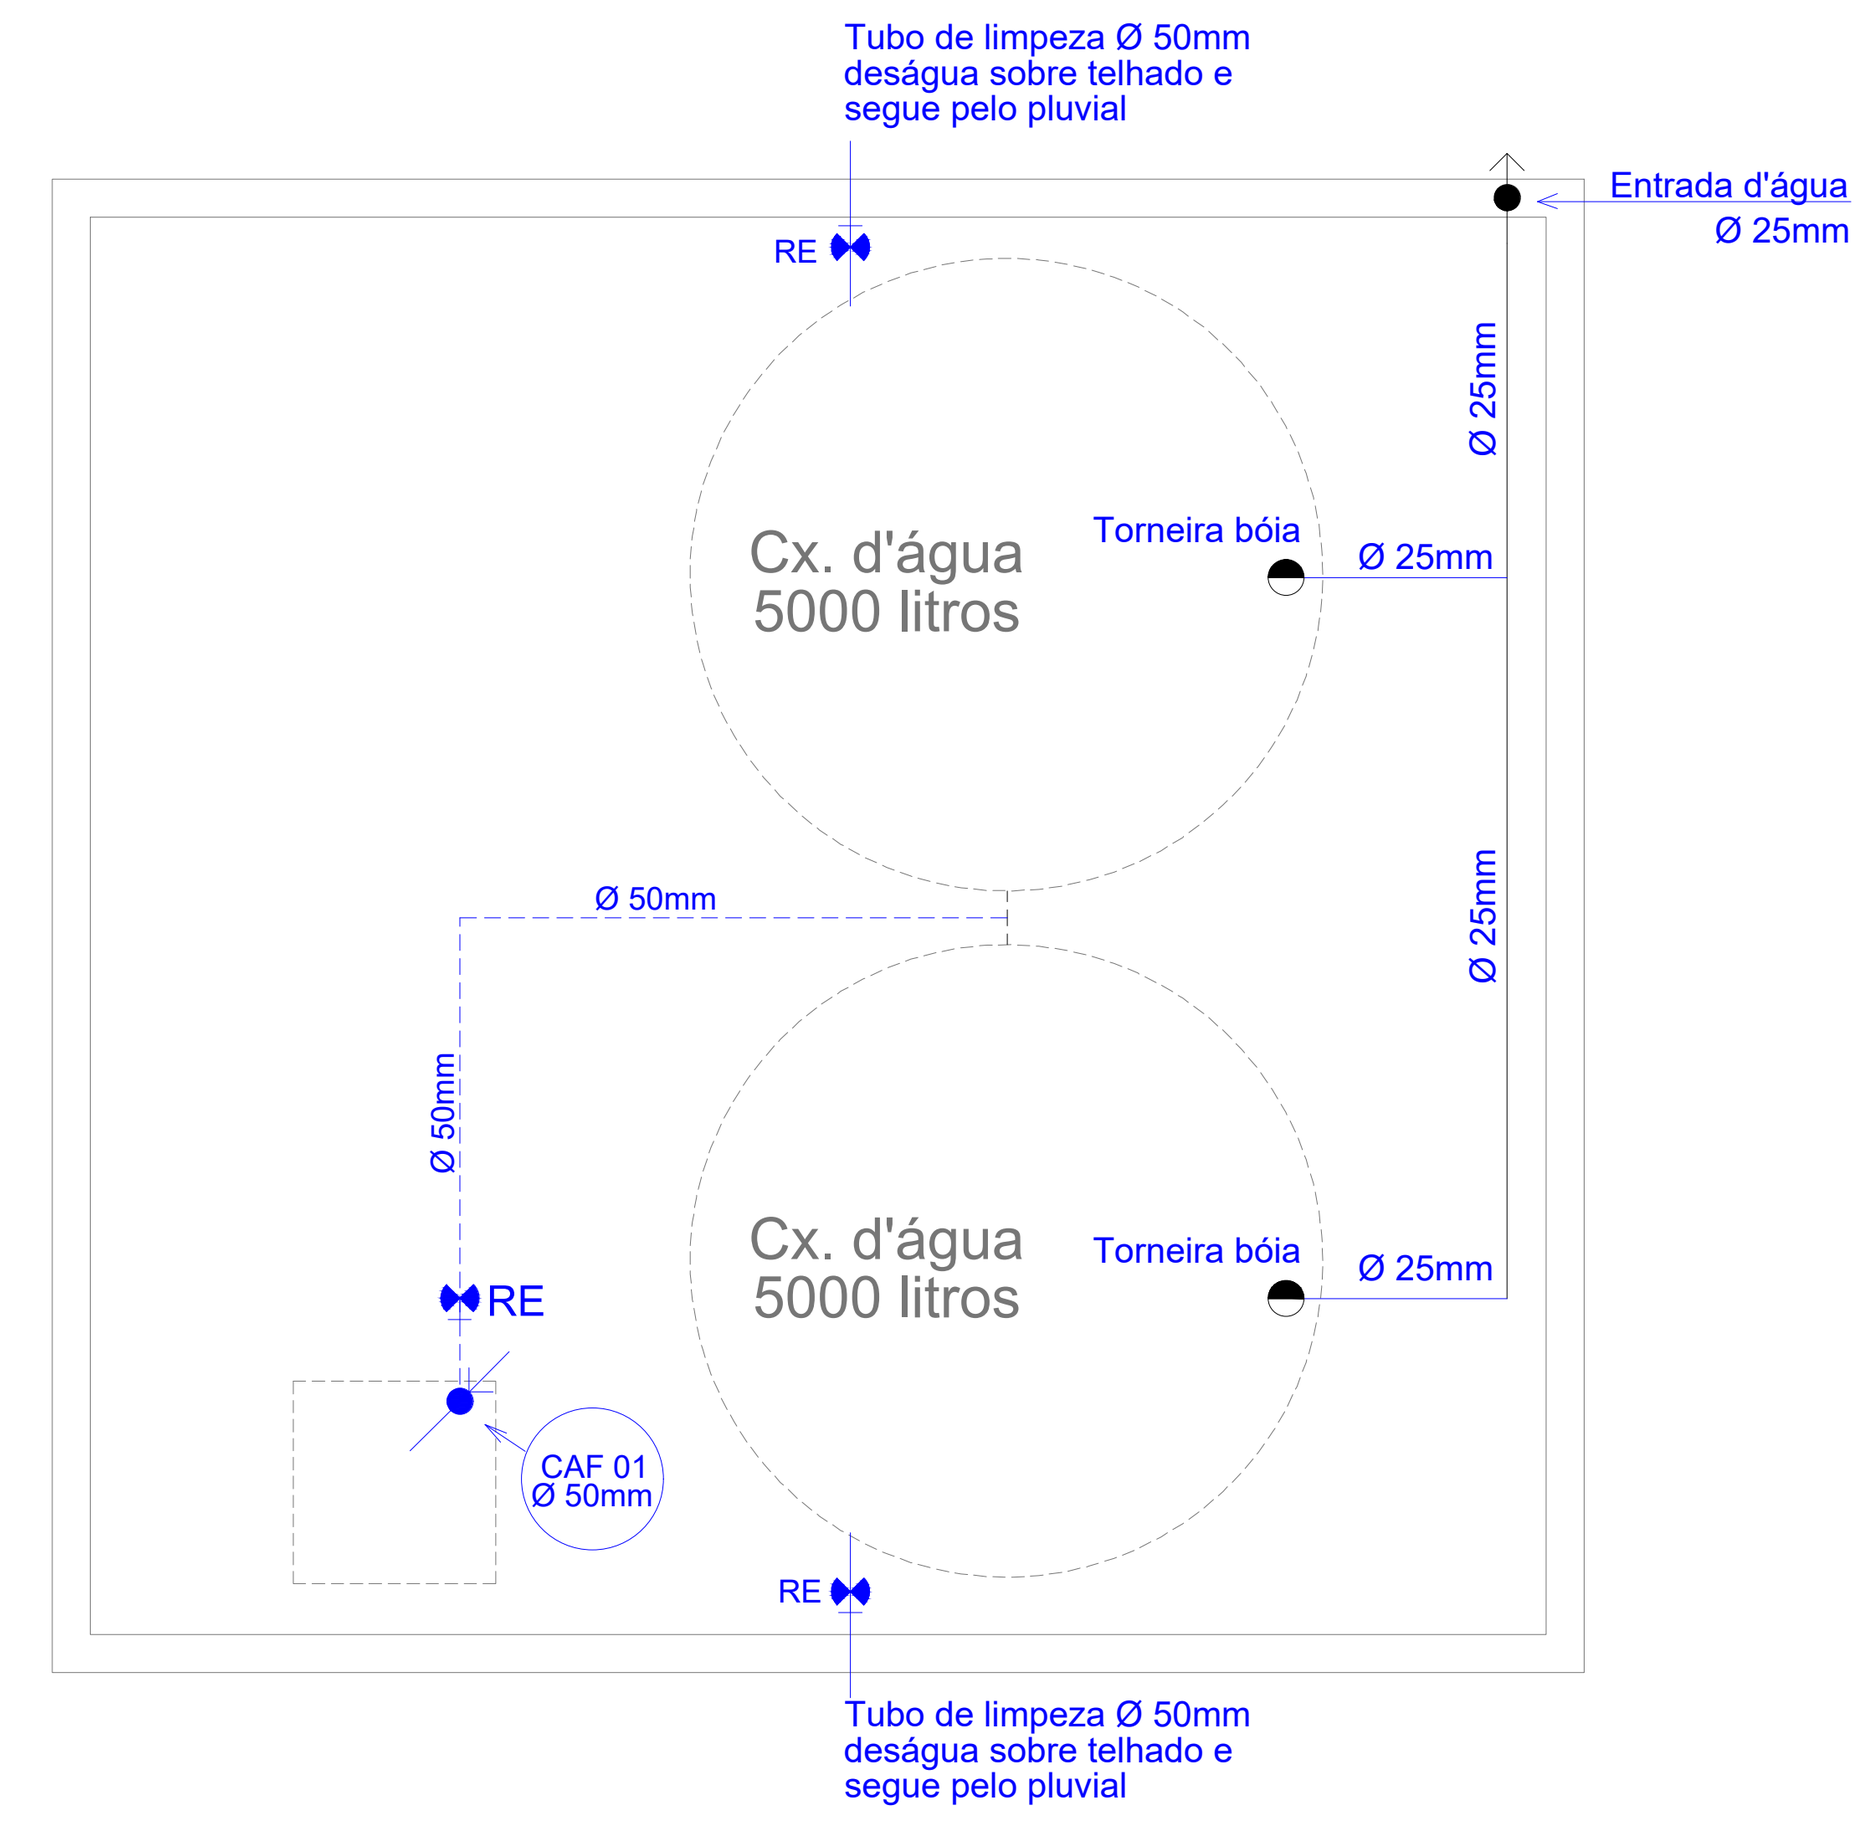

BARRILETE
Esc.: 1/100

GEONORTE PROJETOS LTDA.
GeoNorte Projetos e Topografia
Av. Brasil, 79, sala 09, Centro - Xanxerê (SC) - 89820-000
www.geonorte.net.br / contato@geonorte.net.br
Telefone: (49) 3433-8176

PROJETO:

HIDROSSANITÁRIO - CENTRO MUNICIPAL DE EDUCAÇÃO INFANTIL

LOCALICADES: *PERÍMETRO URBANO*
MUNICÍPIO: *XAVANTINA* — *ESTADO UF: SC*
DATA: *10/2025* — *ESCALA: indicada*

Conteúdo:
TERCEIRO PAVIMENTO (AUDITÓRIO) - PLANTAS BAIXAS
TERCEIRO PAVIMENTO (AUDITÓRIO) - FACHADAS
TERCEIRO PAVIMENTO (AUDITÓRIO) - CORTES E DETALHAMENTOS

Folha: 01/01

Prop.:
VALDENIR JOSE MARCHIORO:00571514901
Assinado de forma digital por VALDENIR JOSE MARCHIORO:00571514901
DN: c=BR, o=ICP-Brasil, ou=Secretaria da Receita Federal do Brasil - RFB, ou=RFB e-CPF A1, ou=(EM BRANCO), ou=83729848000183, ou=presencial, cn=VALDENIR JOSE MARCHIORO:00571514901
Dados: 2025.12.08 15:48:04 -03'00'
Versão do Adobe Acrobat Reader: 2025.001.20937
PREFEITURA MUNICIPAL DE XAVANTINA
CNPJ: 83.009.878/0001-15
Documento assinado digitalmente
gov.br JACSON CARLOS DE SOUZA BIANCHET
Data: 01/12/2025 14:02:33-0300
Verifique em https://validar.iti.gov.br
Resp. Téc.
JACSON C. S. BIANCHET
ARQUITETO E URBANISTA
CAU-SC A268971-5

XAVANTINA - SC
GOVERNO MUNICIPAL
Rua Prefeito Octávio Urbano Simon, 163- Centro
CEP: 89780-000 - Fone: (49) 3454-3100
www.xavantina.sc.gov.br