

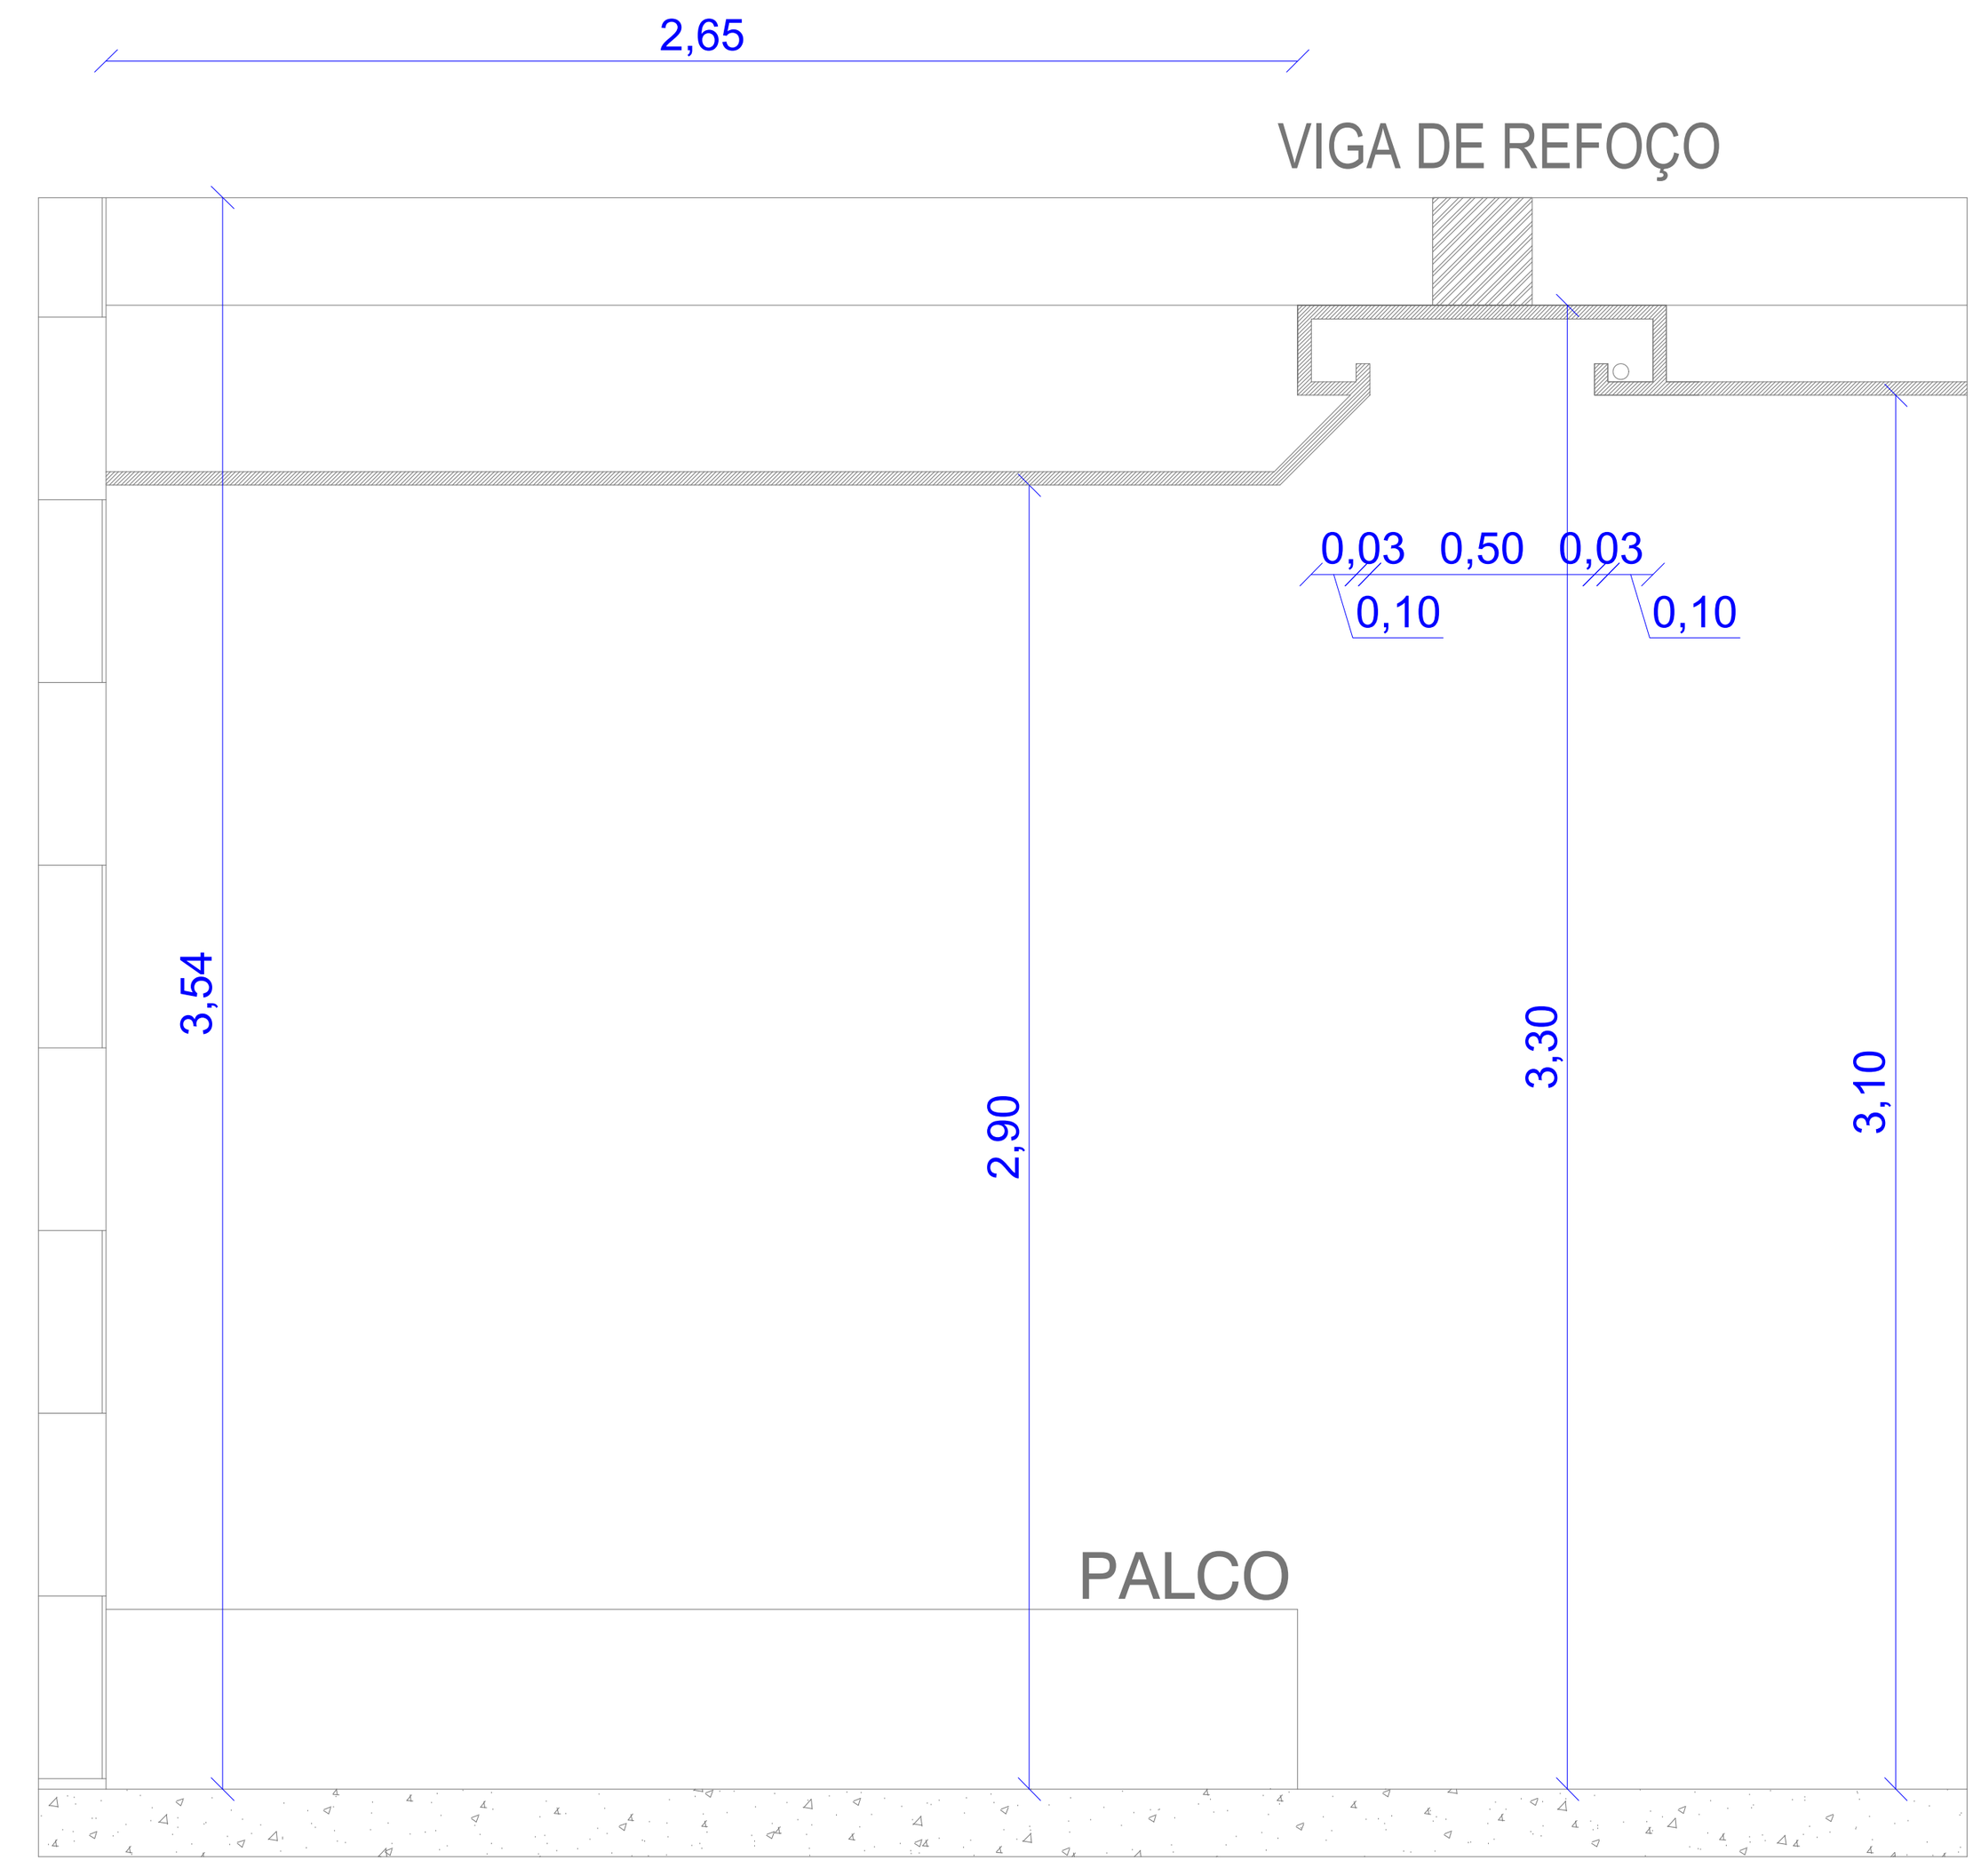



CORTE AA"

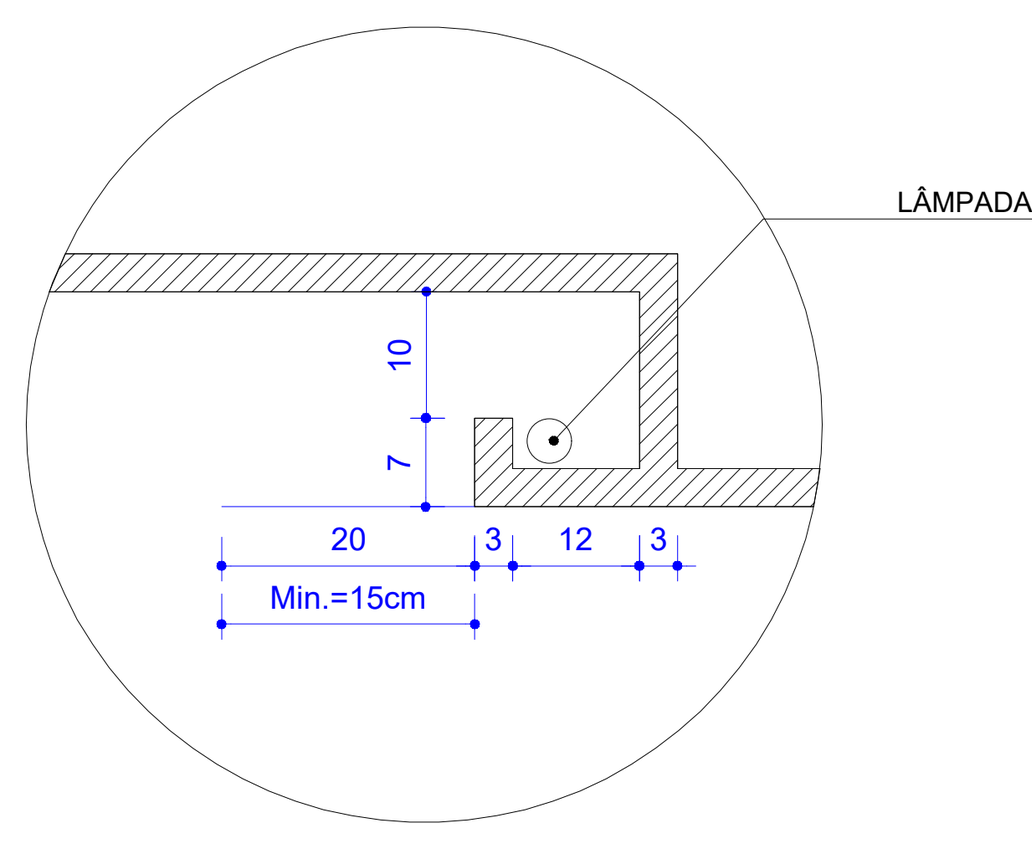


AMPLIAÇÃO SEÇÃO 1

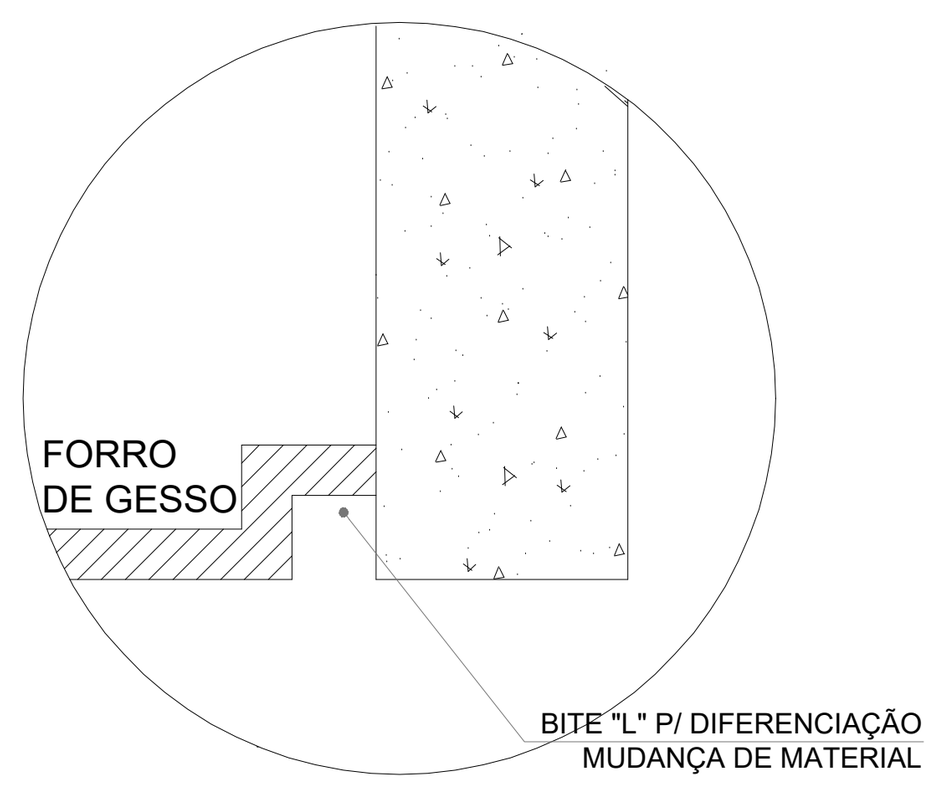


AMPLIAÇÃO SEÇÃO 02

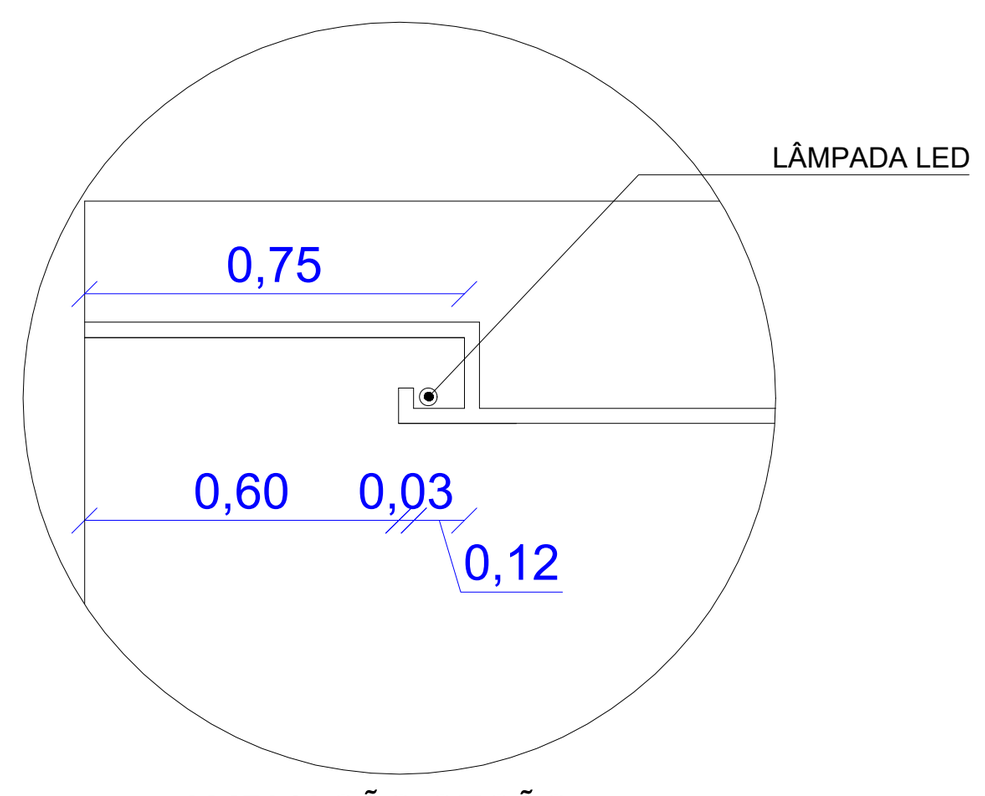


AMPLIAÇÃO SEÇÃO 03

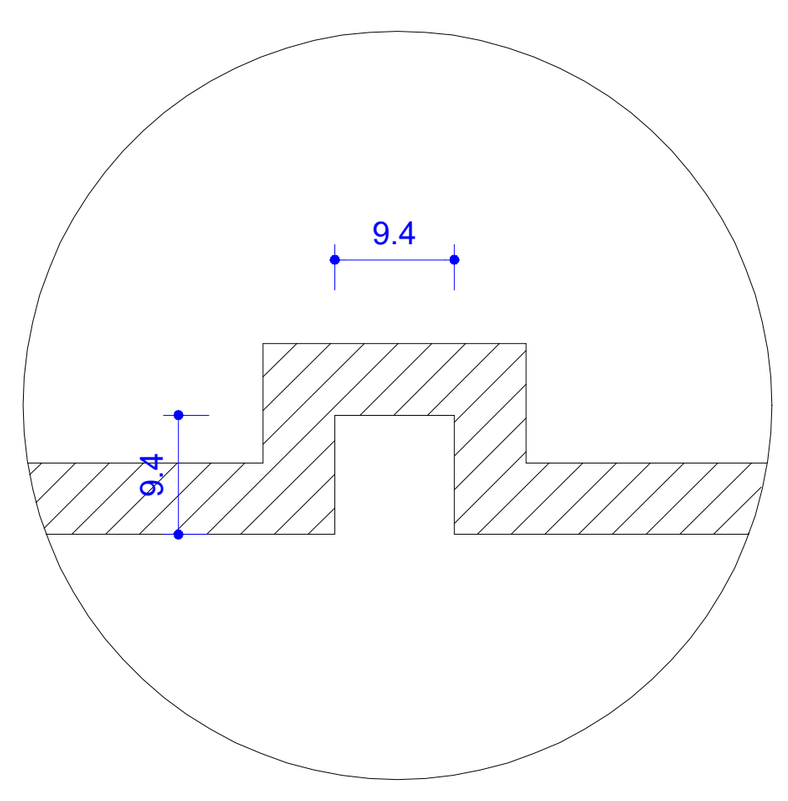

AMPLIAÇÃO SEÇÃO 04

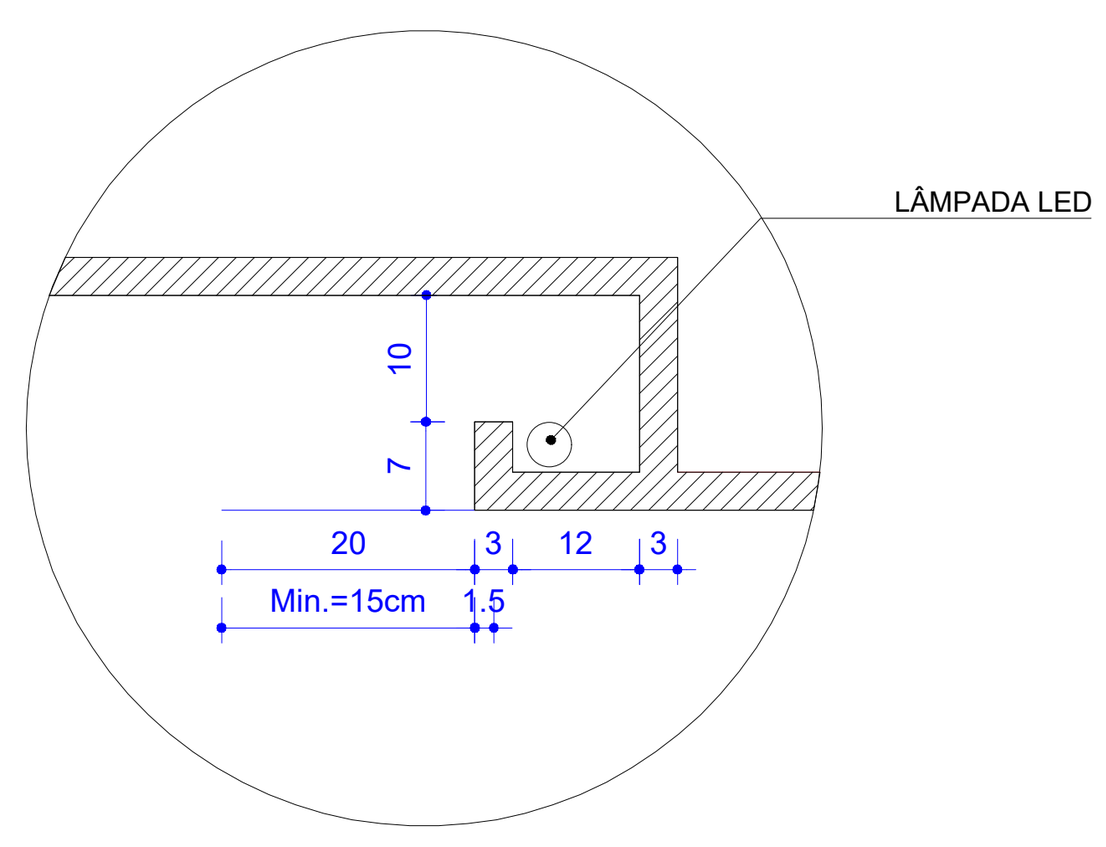

AMPLIAÇÃO SEÇÃO 05

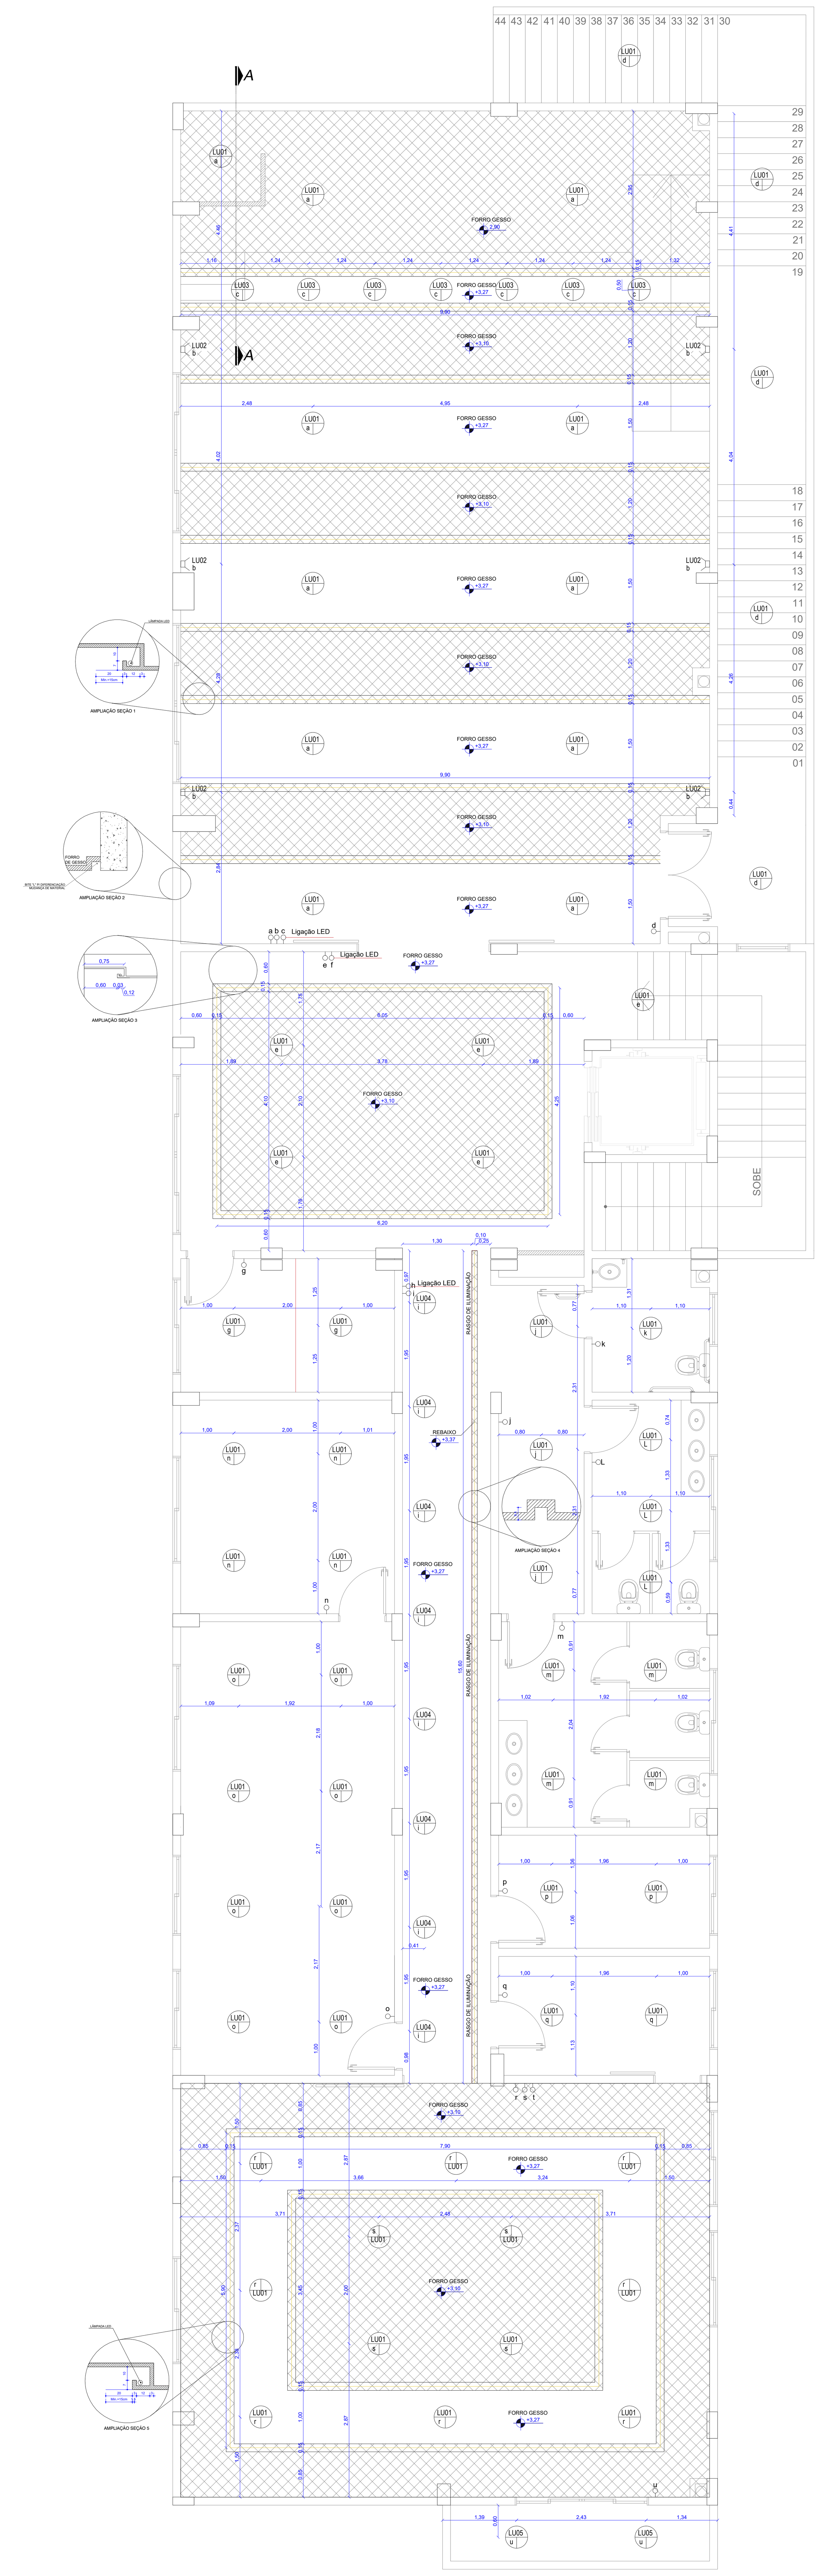

LEGENDA LUMINÁRIAS

LEGENDA	DESCRIÇÃO	POTÊNCIA (W)	FLUXO LUMINOSO (LÚMENS)	QUANTIDADE
LU10	FITA DE LED LINEAR, DE 14W 4000K	14	1250	171 m
LU01	LUMINÁRIA DE EMBUTIR, QUADRADA, COM PAINEL DE LED EMBUTIDO PHILIPS,DE 28,5W 4000K	28,5	3600	57
LU02	LUMINÁRIA DE SOBREPOR PITO ARANDELA PARA PAREDE, STELLA DE 4W 3000K	7,4	740	6
LU03	LUMINÁRIA REFLETOR, 4000K 25W	25	2275	7
LU04	LUMINÁRIA SPOT EMBUTIDA DO FORRO QUADRADA DIRECIONAVEL 9W	9	900	8
LU05	LUMINÁRIO SOBREPOR QUADRADA 28,5W	28,5	3600	7

PROJETO LUMINOTÉCNICO
Esc.: 1/75

GEONORTE PROJETOS LTDA.
Av. Brasil, 79, sala 09, Centro - Xanxerê (SC) - 89820-000
www.geonorte.net.br / contato@geonorte.net.br
Telefone: (49) 3433-8176

PROJETO:
LUMINOTÉCNICO E GESSO- CENTRO MUNICIPAL DE EDUCAÇÃO INFANTIL

LOCALICADES: *PERÍMETRO URBANO*
MUNICÍPIO: *XAVANTINA* *ESTADO UF: SC*
DATA: *10/2025* *ESCALA: indicada*

Conteúdo:
TERCEIRO PAVIMENTO (AUDITÓRIO) - PLANTA LUMINOTÉCNICO E GESSO;
LEGENDA LUMINÁRIA;
DETALHES.

Folha:
01/01

Prop.: VALDENIR JOSE MARCHIORO:00571514901
Assinado de forma digital por VALDENIR JOSE MARCHIORO:00571514901
DN: c=BR, o=ICP-Brasil, ou=Secretaria da Receita Federal do Brasil - RFB, ou=RFB e-CPF A1, ou=(EM BRANCO), ou=83729848000183, ou=presencial, cn=VALDENIR JOSE MARCHIORO:00571514901
Dados: 2025.12.08 15:42:23 -03'00'
Versão do Adobe Acrobat Reader: 2025.001.20937
PREFEITURA MUNICIPAL DE XAVANTINA
CNPJ: 83.009.878/0001-15
Documento assinado digitalmente
gov.br JACSON CARLOS DE SOUZA BIANCHET
Data: 01/12/2025 14:09:00-0300
Verifique em https://validar.iti.gov.br
Resp. Téc.
JACSON C. S. BIANCHET
ARQUITETO E URBANISTA
CAU-SC A268971-5

XAVANTINA - SC
GOVERNO MUNICIPAL
Rua Prefeito Octávio Urbano Simon, 163- Centro
CEP: 89780-000 - Fone: (49) 3454-3100
www.xavantina.sc.gov.br