

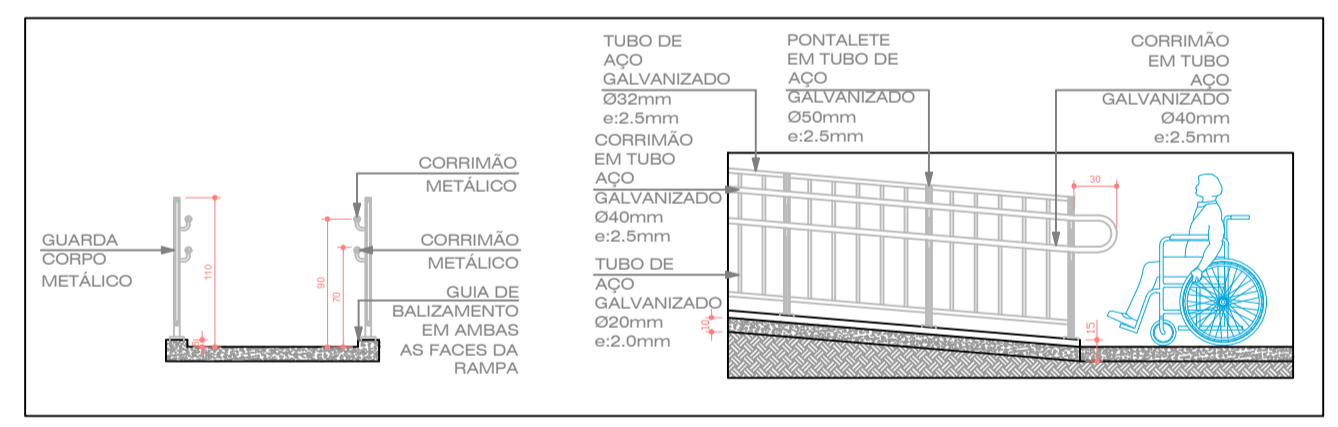


Rampas e Calçadas
Escala: 1:125

RUA PEDRO BERNARDI

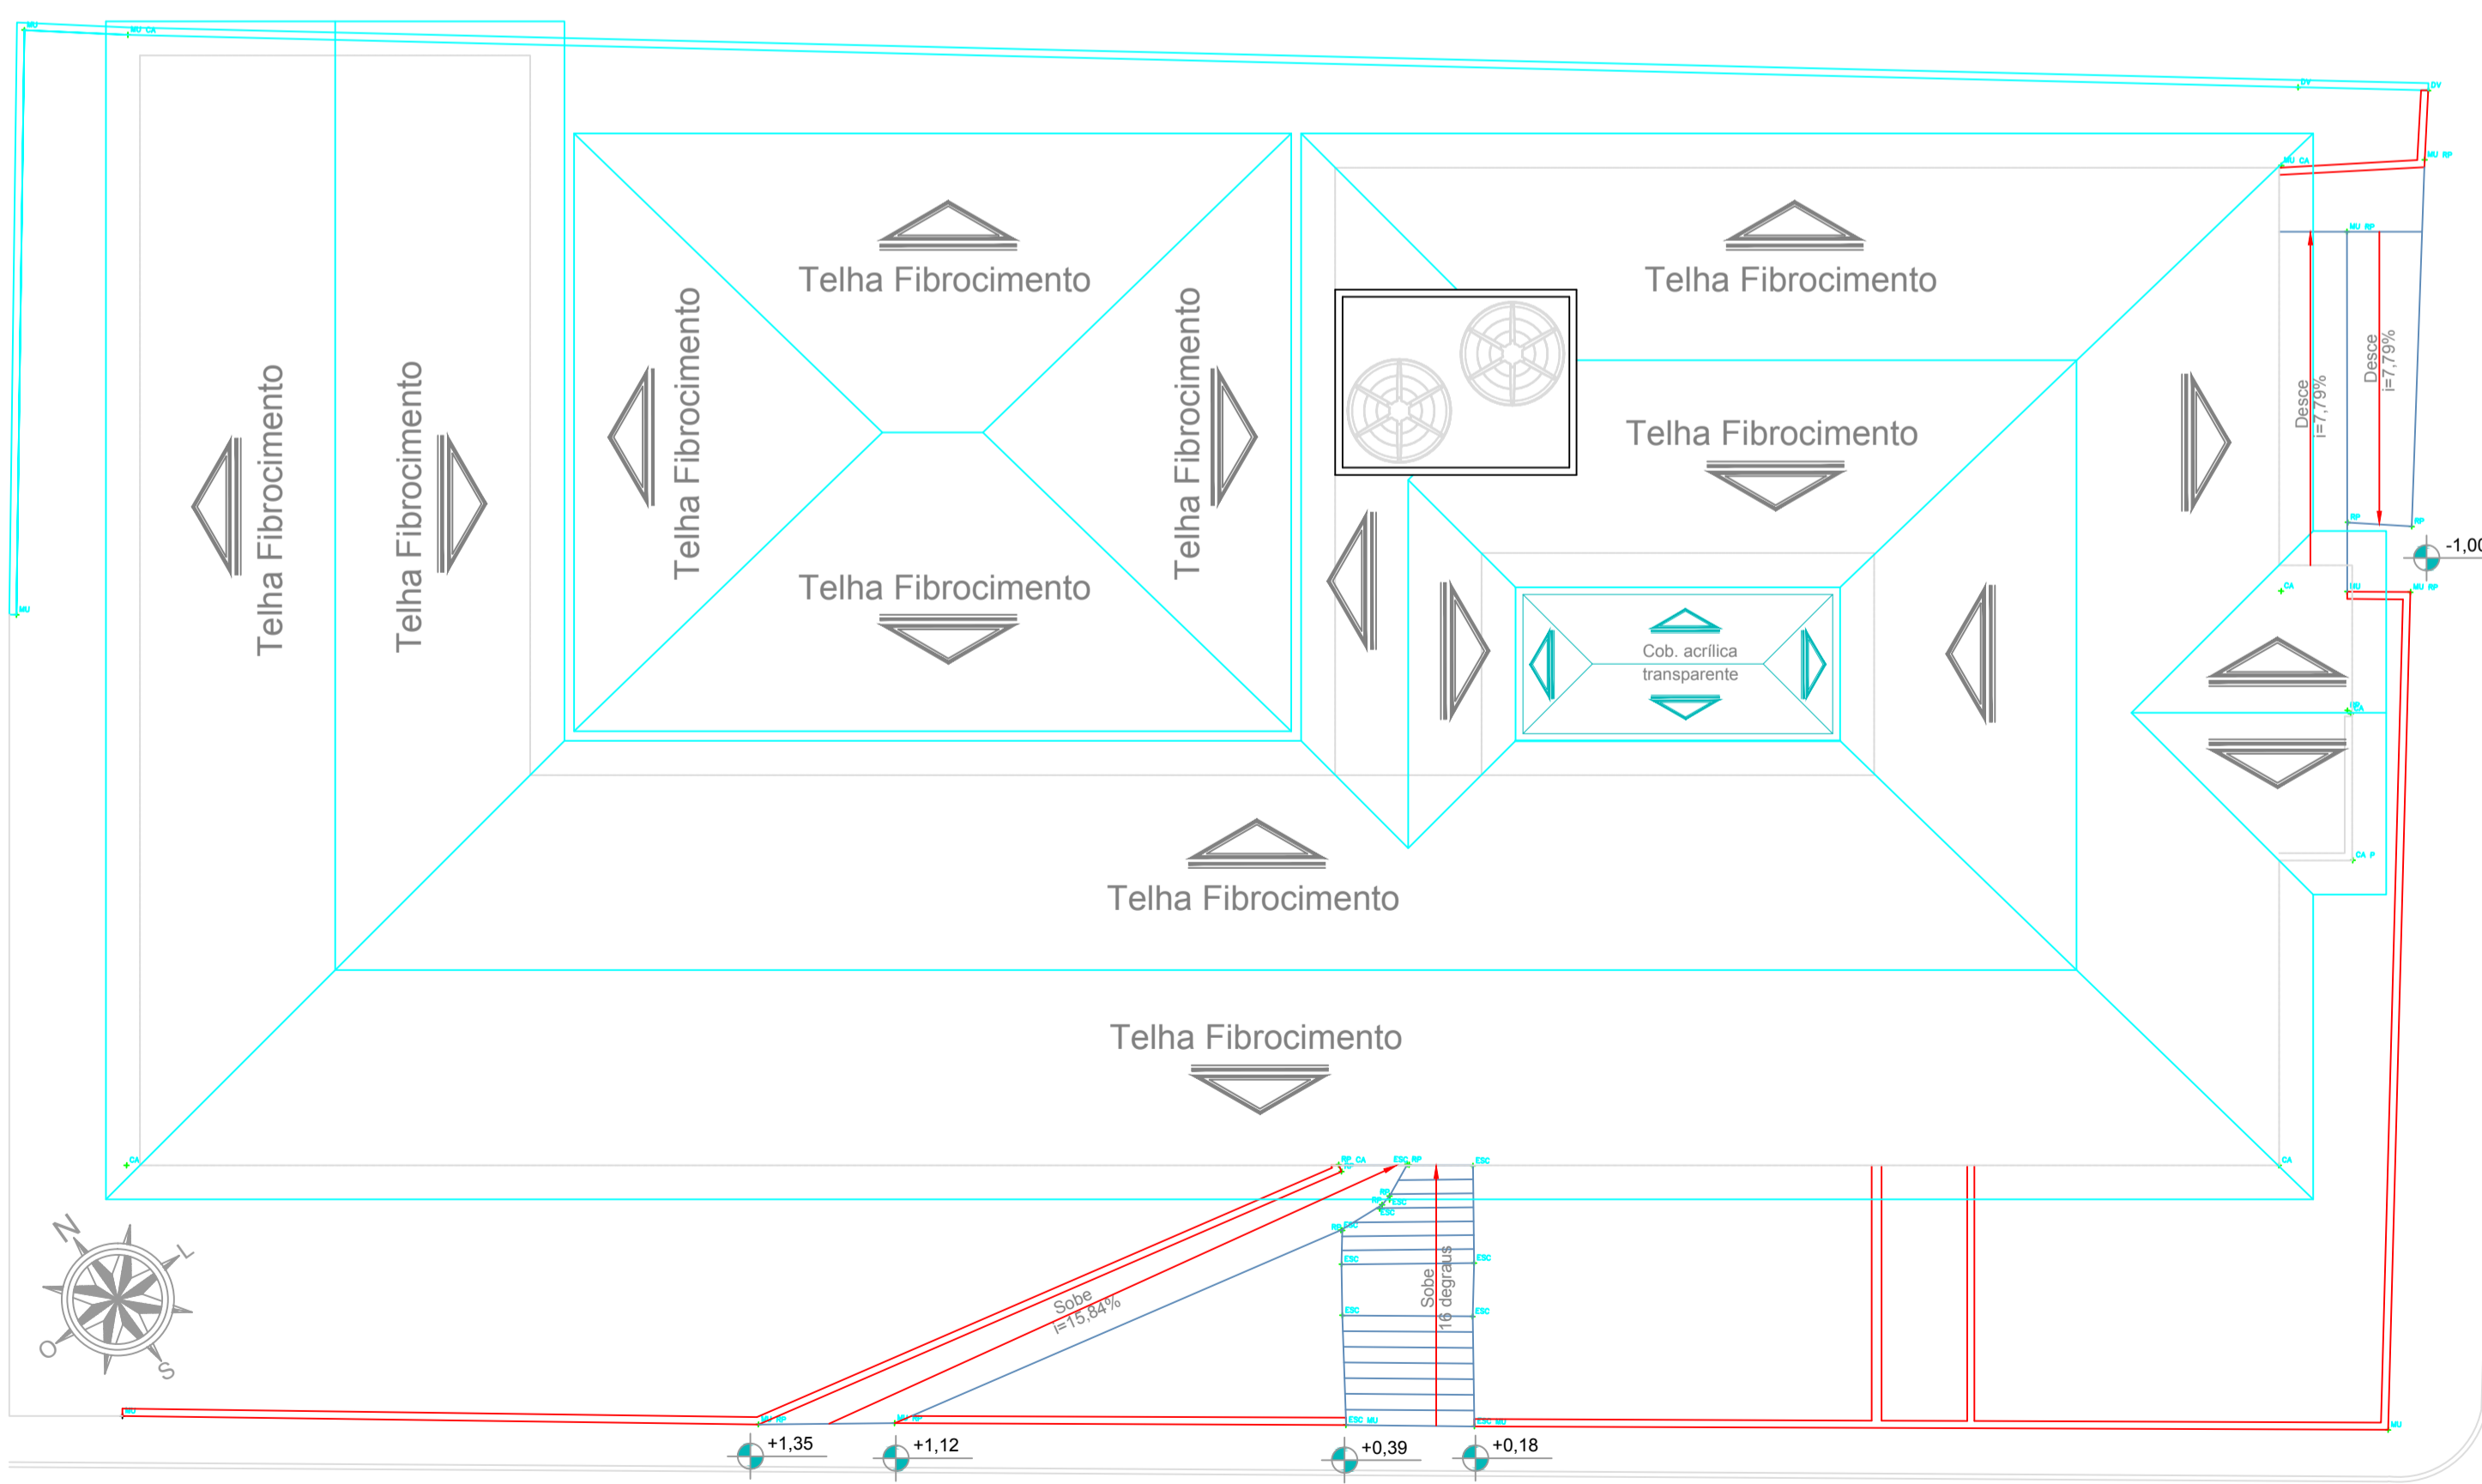

Detalhes Guarda-Corpo Rampas Acessíveis
Escala: 1:50

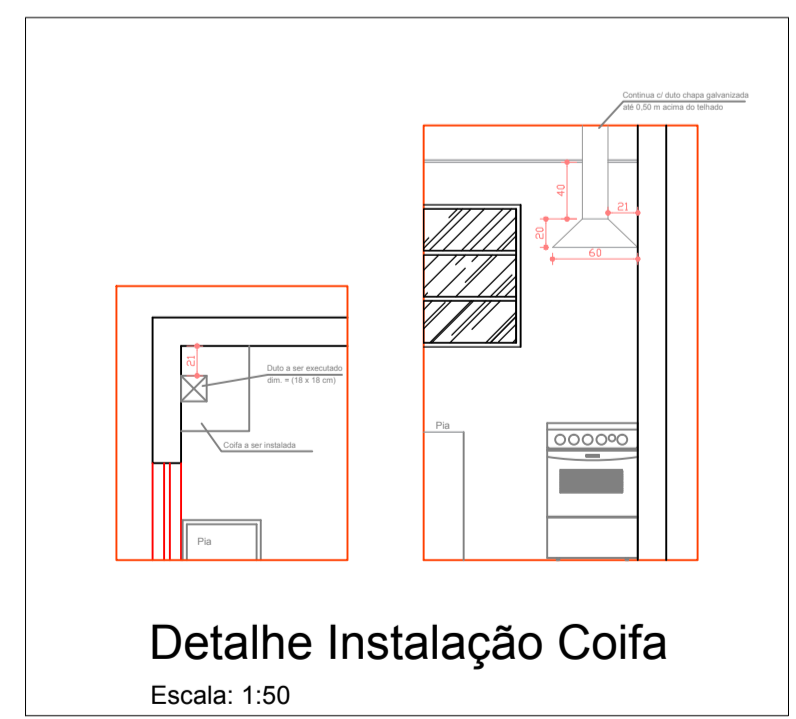

Detalle Instalação Coifa
Escala: 1:50

PLANTA COBERTURA
Escala: 1:125

APROVAÇÃO:	
CONSTRUSILFER LTDA CNPJ: 28.727.853/0001-49	
OBRA: Adequações C.E.I.M Chapeuzinho Vermelho	
PROPRIETÁRIO: MUNICÍPIO DE XAVANTINA - SC SECRETARIA DA EDUCAÇÃO, CULTURA E ESPORTES Dep. Ensino Fund. e Infantil	
RESPONSÁVEL TÉCNICO: Raphaela Renata Palauro Engenheira Civil - CREA/SC: 126597-4	PROPRIETÁRIO: Município de Xavantina
ENDEREÇO DA OBRA: Rua Pedro Bernardi, nº 92, esquina com Rua Irineu Bornhausen, centro, Xavantina-SC	
DESCRIÇÃO: - RAMPAS E CALÇADAS - PLANTA COBERTURA - DETALHES CALÇADAS E ESTACIONAMENTO - VISTA FRONTAL ACESSO PAV. SUPERIOR - DETALHES GUARDA-CORPO - DETALHES INSTALAÇÃO COIFA	PRANCHA: 03/05
ÁREA TOTAL: 1.066,96 m ²	ESCALA: INDICADA DATA: setembro/2021
OBS: Os detalhamentos que não possuem a escala indicada estão apresentados em escala visual.	