
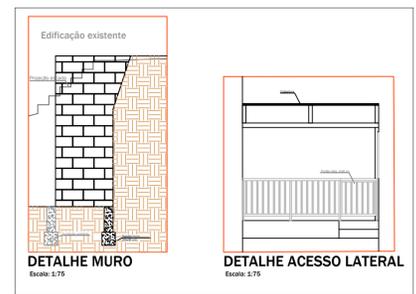
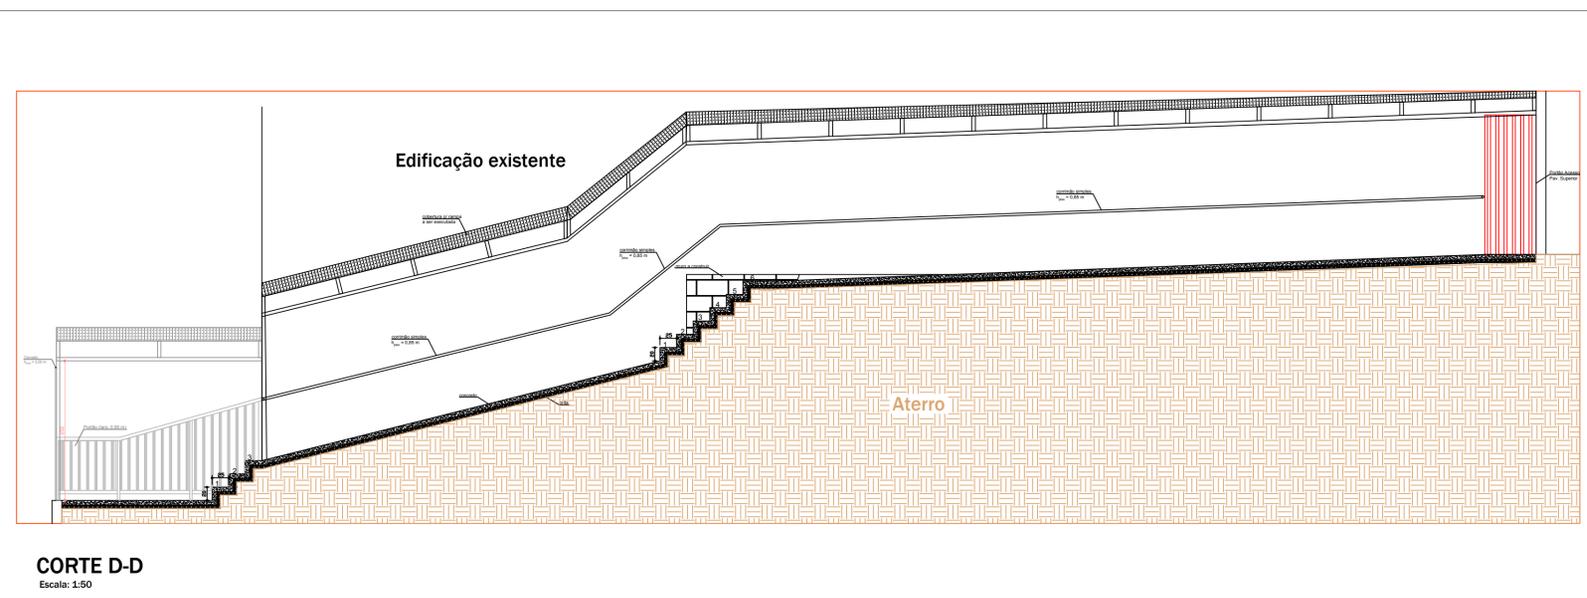


Detalhes Banheiros Acessíveis Térreo

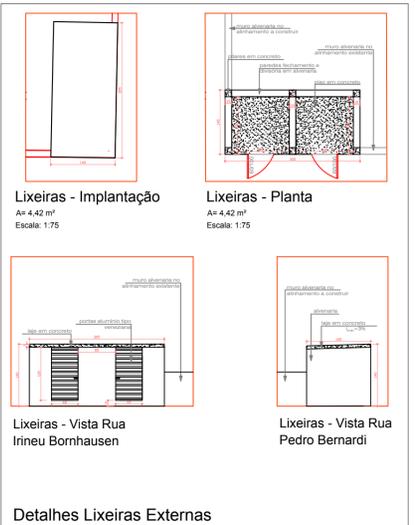

APROVAÇÃO:	
CONSTRUSILFER LTDA CNPJ: 28.727.853/0001-49	
OBRA: Adequações C.E.I.M Chapeuzinho Vermelho	
PROPRIETÁRIO: MUNICÍPIO DE XAVANTINA - SC SECRETARIA DA EDUCAÇÃO, CULTURA E ESPORTES Dep. Ensino Fund. e Infantil	
RESPONSÁVEL TÉCNICO: Raphaela Renata Palauro Engenheira Civil - CREA/SC: 126597-4	PROPRIETÁRIO: Município de Xavantina
ENDEREÇO DA OBRA: Rua Pedro Bernardi, nº 92, esquina com Rua Irineu Bornhausen, centro, Xavantina-SC	
DESCRIÇÃO: - PLANTA REFORMAS PAV. TÉRREO - BANHEIROS PAV. TÉRREO - BANHEIROS PROFESSORES E PCD - DETALHES BANHEIROS ACESSÍVEIS TÉRREO - DETALHES BANHEIROS PROFESSORES E PCD - DETALHES LIXEIRAS EXTERNAS - CORTE D-D	PRANCHA: 05/05
ÁREA TOTAL: 1.066,96 m ²	ESCALA: INDICADA
DATA: setembro/2021	
OBS: Os detalhamentos que não possuem a escala indicada estão apresentados em escala visual.	