
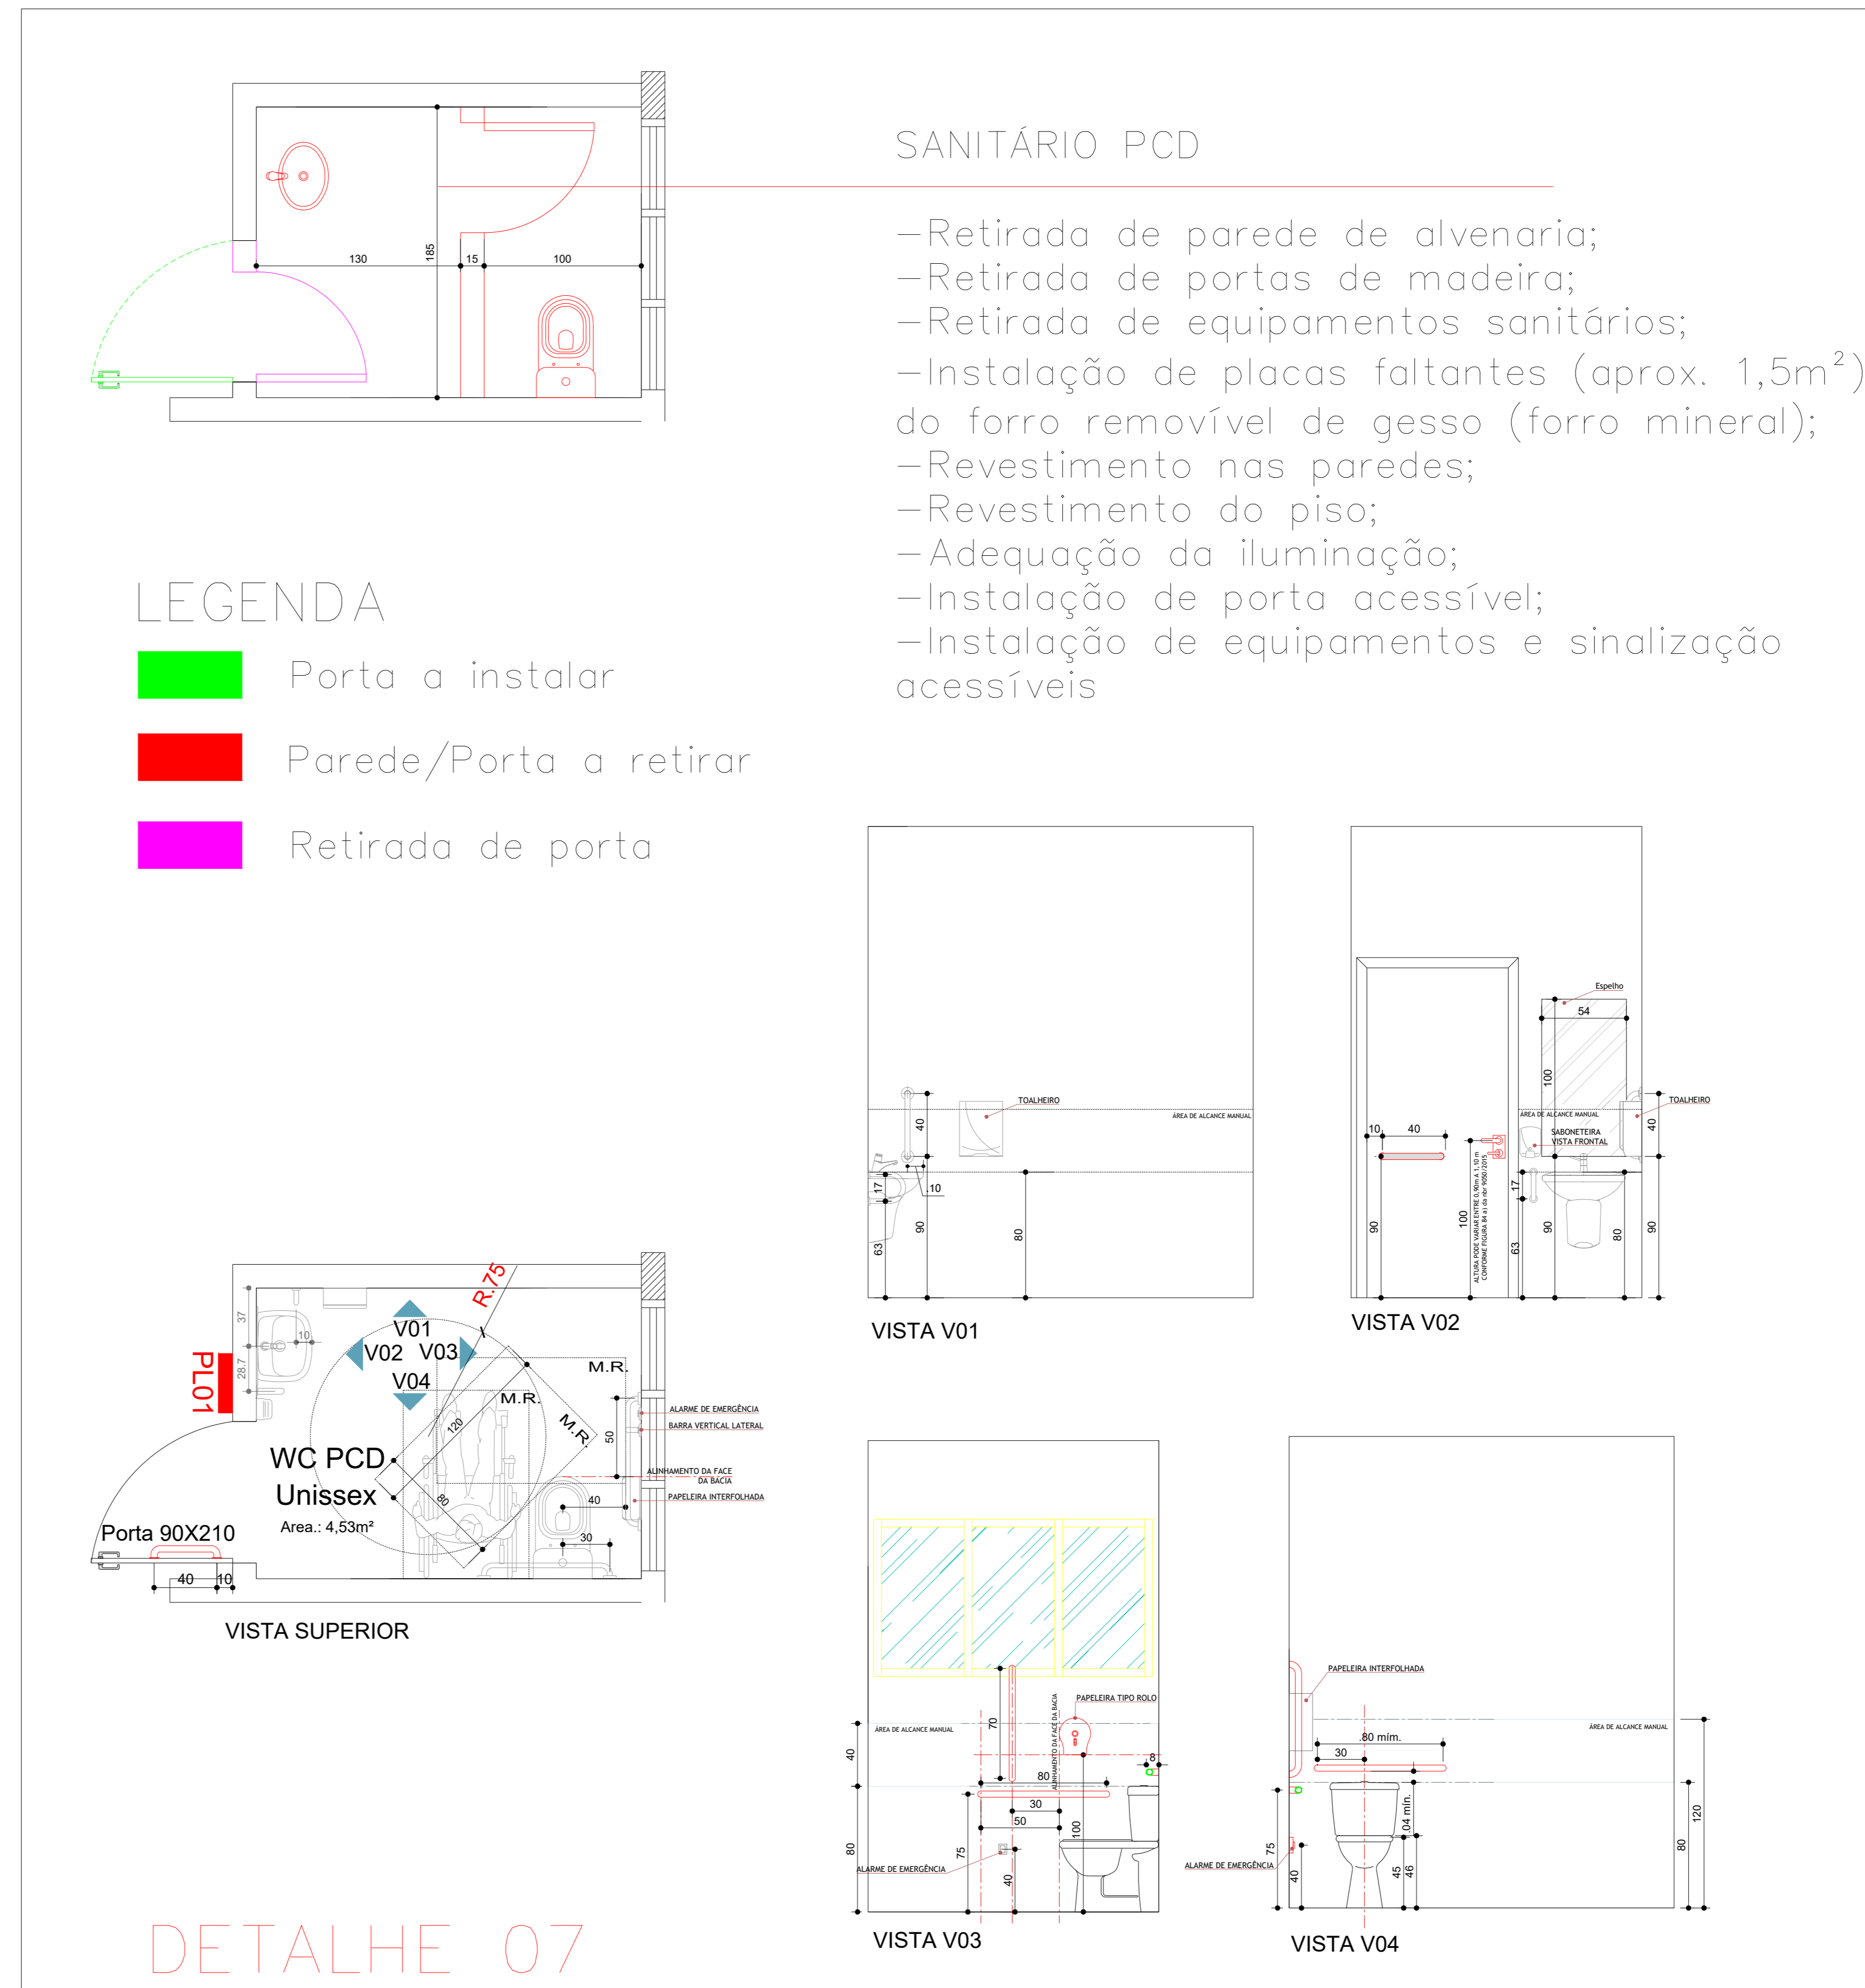


DETALHE 03 – Rampa acesso principal Prefeitura  
Esc: 1:25

DETALHE 04 – Rampa acesso banheiro PCD da Câmara de Vereadores  
Esc: 1:25

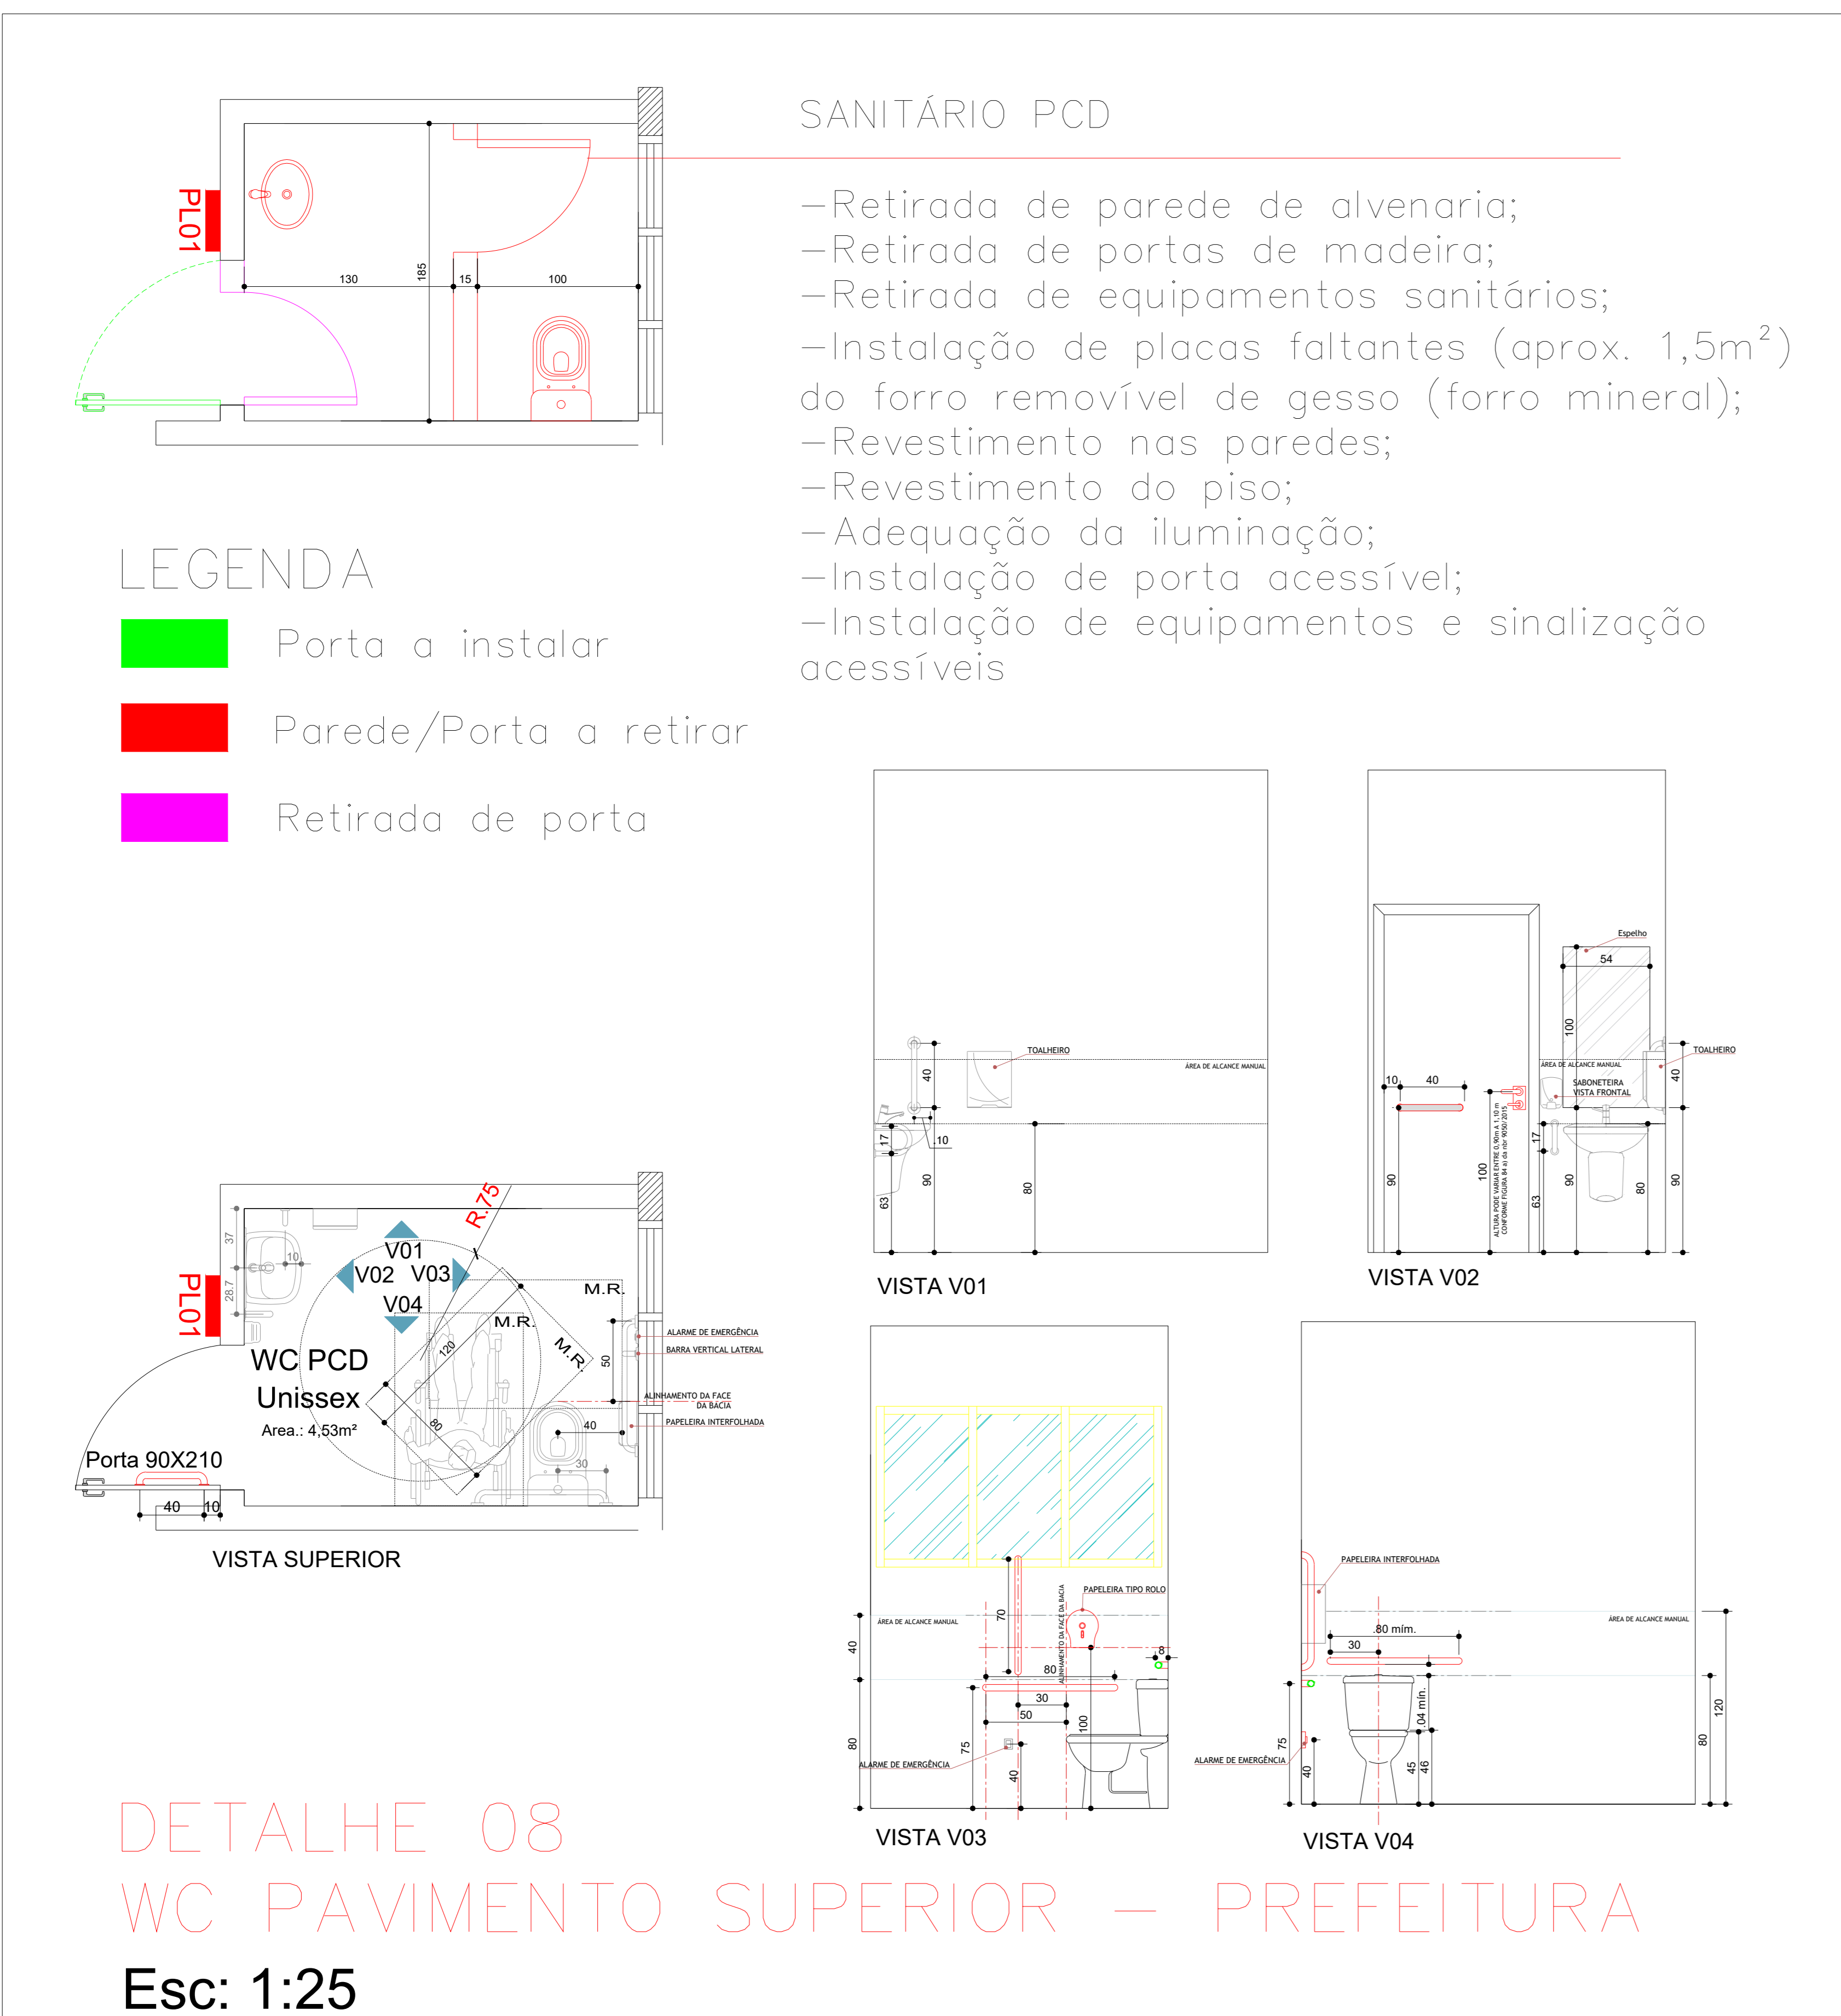

IDENTIFICAÇÃO IMÓVEL:

APROVAÇÕES:

**ELIS REGINA BETTO**  
Engenheira Civil CREA/SC 106.271-0

Rua Cláudio Stukowski, 90D - Bairro Paraíso, Chapecó/SC.  
Fone: (49) 99928-6220  
elisregina@unochapeco.edu.br

LOCAL: EDIFICAÇÃO COMERCIAL EM ALVENARIA - 2 PAVIMENTOS  
Rua Prefeito Octávio Urbano Simon, nº 163 - Xavantina/SC

CONTEÚDO: Projeto de Acessibilidade - Detalhamentos

Escala: Indicada  
Data: outubro/2021  
Área: 813,71m<sup>2</sup>  
Desenho: Elis Regina Betto

Tipos de Projeto: Acessível 02/04  
Folha: 02/04  
Prévia

PROPRIETÁRIO: PREFEITURA MUNICIPAL DE XAVANTINA  
CNPJ: 83.009.878/0001-15

RESPONSÁVEL TÉCNICO: ELIS REGINA BETTO  
Engª Civil CREA/SC 106.271-0

DECLARAÇÕES  
Declaro que a aprovação do projeto não implica no reconhecimento, por parte da Prefeitura, do direito de propriedade ou de posse do solo.  
Declaro para os devidos fins e efeitos legais que, as linhas limítrofes (divisas) deste imóvel, foram, "in loco", por mim (proprietário) informadas ao responsável técnico, obtendo a correta locação da edificação.