

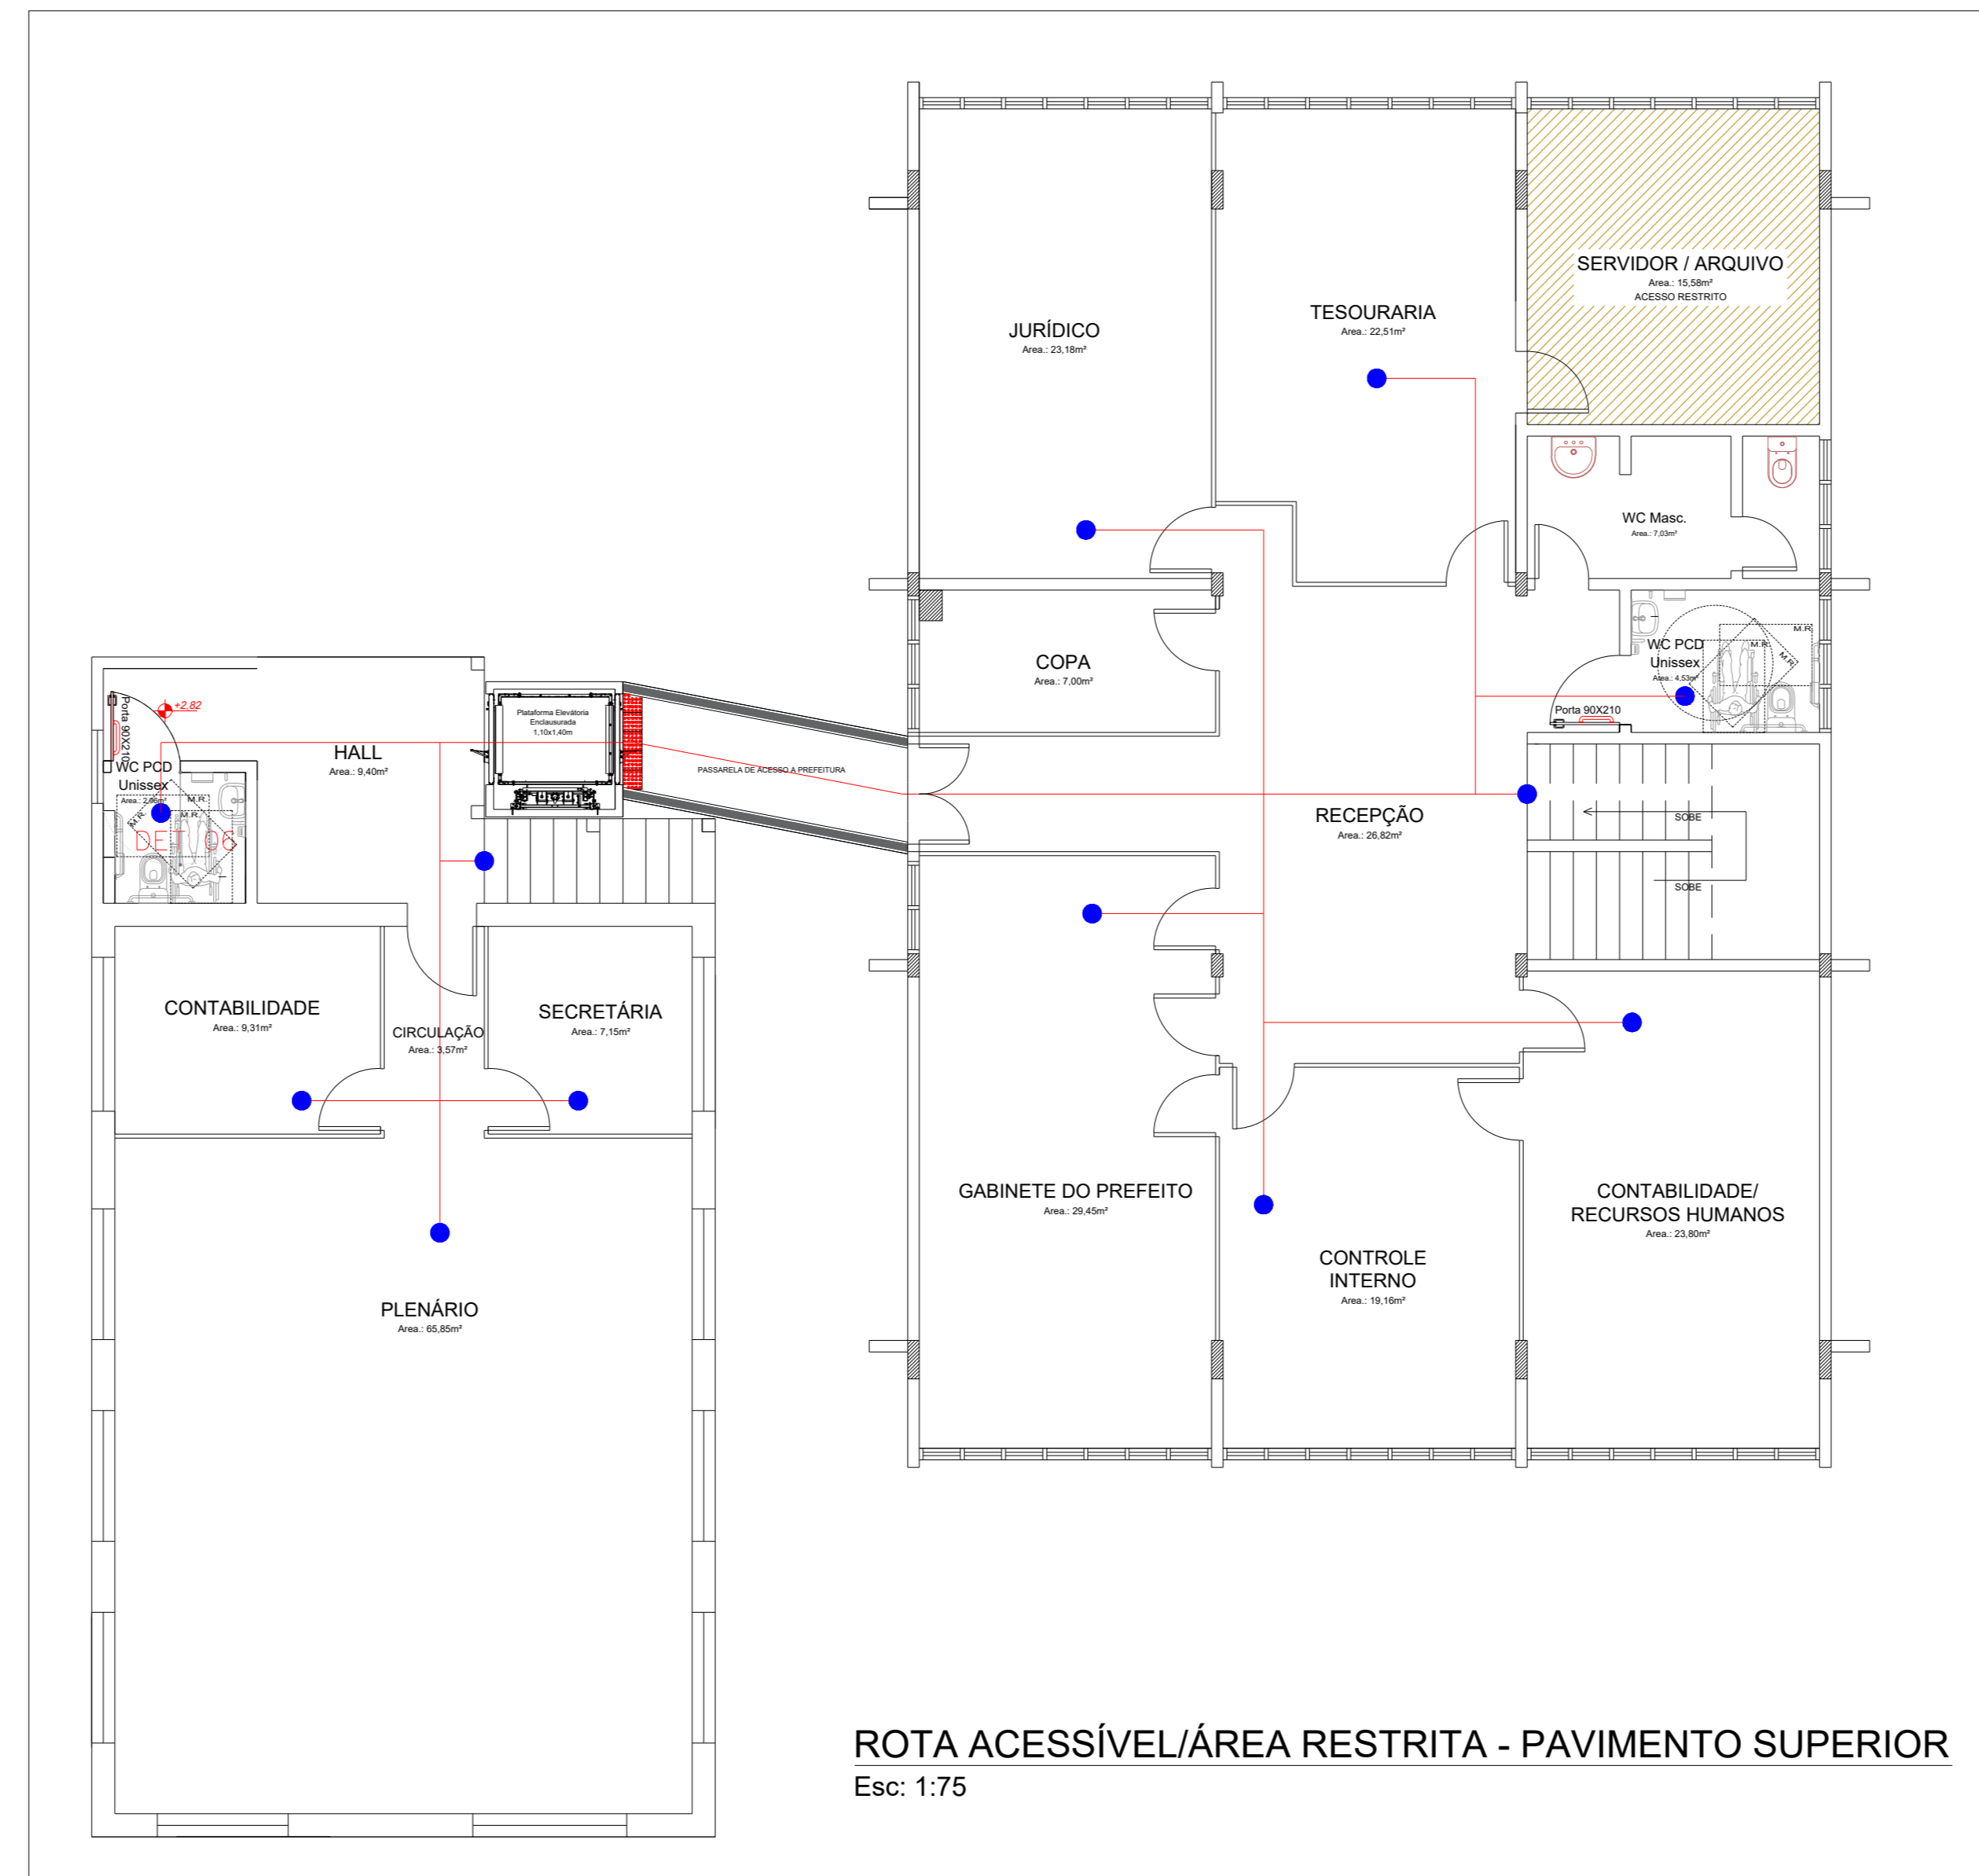
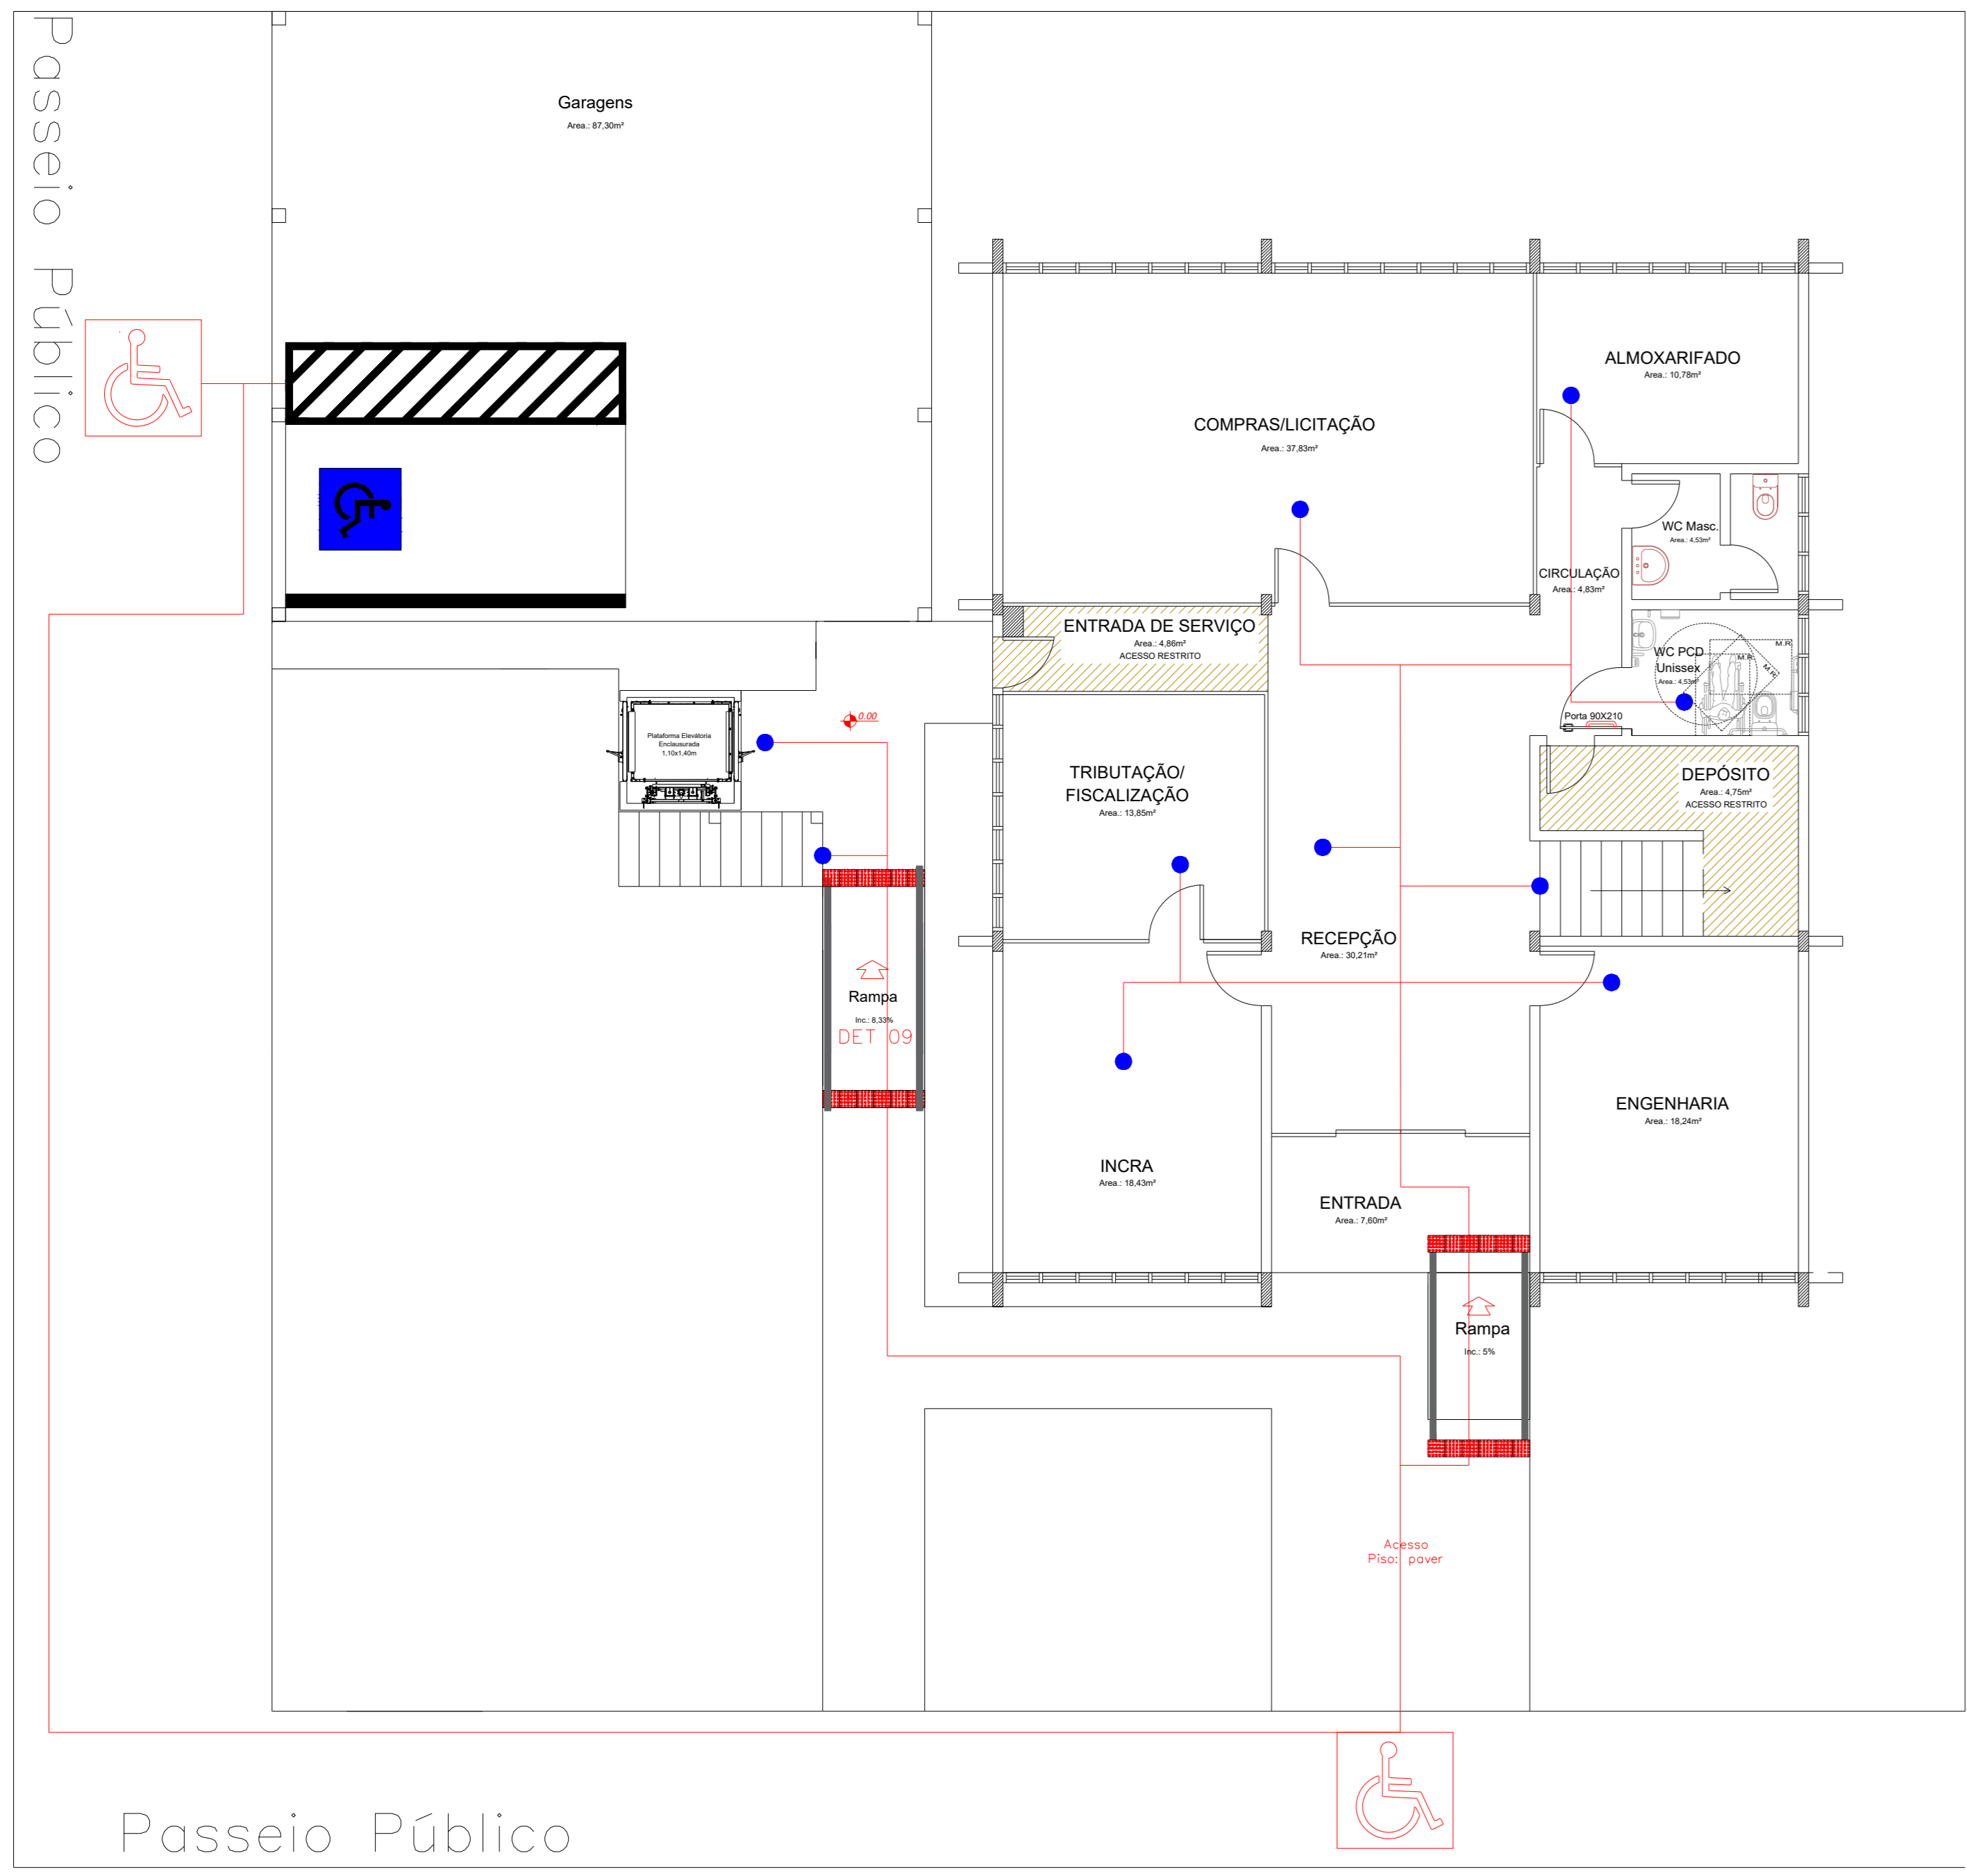
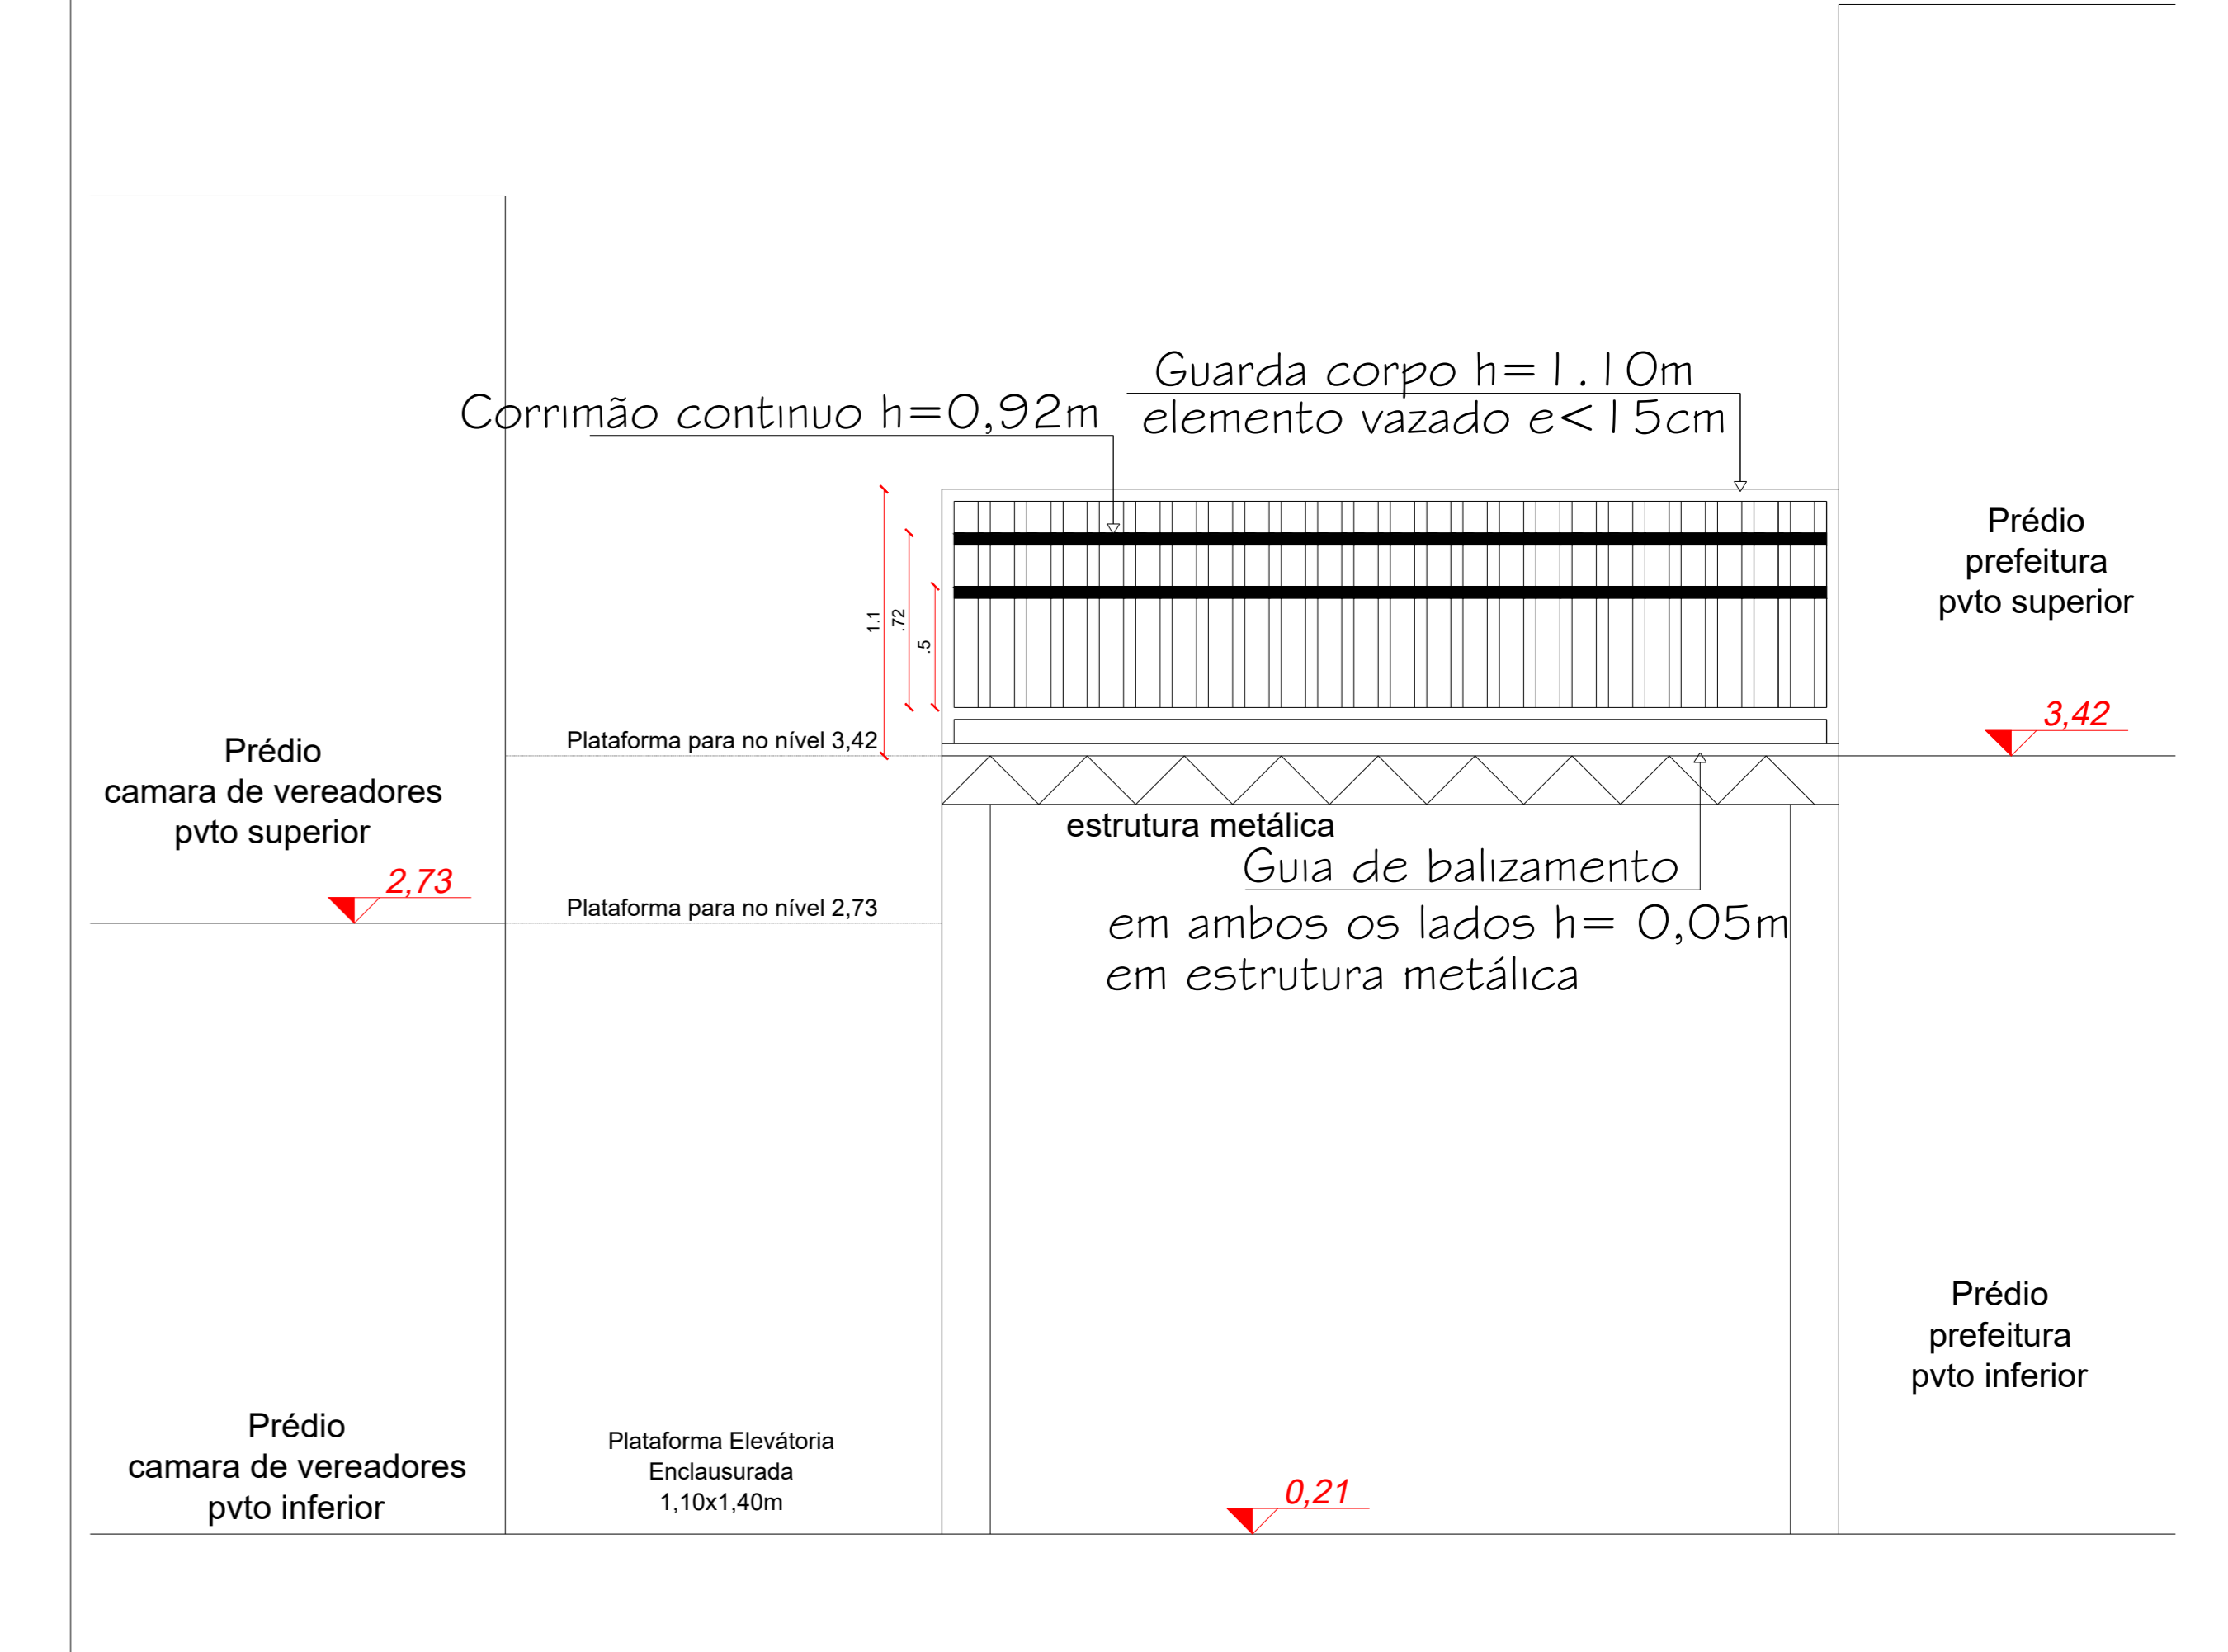


Obs.: Conferir medidas in loco

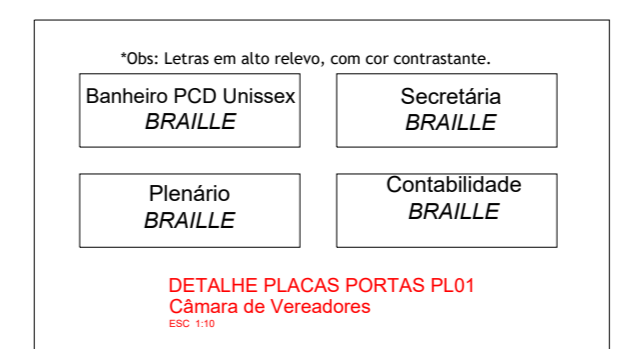

DETALHE 05 – PASSARELA

Esc: 1:25

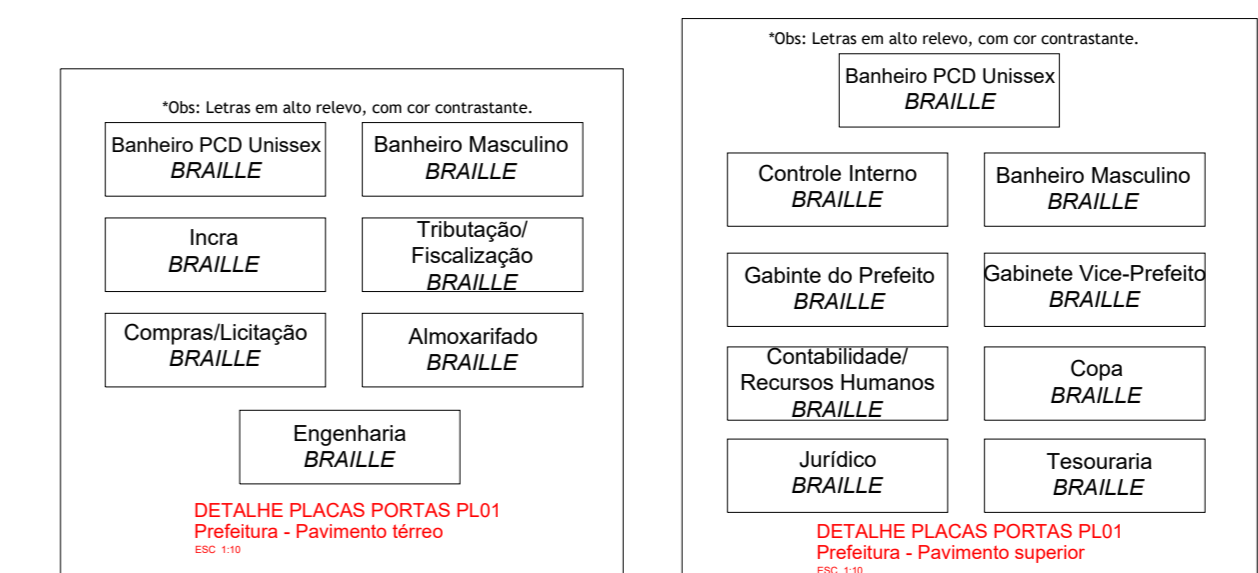

IDENTIFICAÇÃO IMÓVEL:
APROVAÇÕES:
ELIS REGINA BETTO
Engenheira Civil CREA/SC 106.271-0
Rua Cláudio Stankowski, 90D - Bairro Paraíso, Chapecó/SC.
Fone: (49) 99928-6220
elisregina@unochapeco.edu.br
LOCAL: EDIFICAÇÃO COMERCIAL EM ALVENARIA - 2 PAVIMENTOS
Rua Prefeito Octávio Urbano Simon, nº 163 - Xavantina/SC
CONTEÚDO: Projeto de Acessibilidade - Rota Acessível/Área Restrita - Planta Baixa Existente - Detalhes
Escala: Indica Data: outubro/2021 Área: 813,71 m²
Desenho: Elis Regina Betto
Tipo de Projeto: Acessível
04/04
Propriedade: Prefeitura Municipal de Xavantina
RESPONSÁVEL TÉCNICO: ELIS REGINA BETTO
Engª Civil CREA/SC 106.271-0
DECLARAÇÕES: Declaramos que a aprovação do projeto não implica no reconhecimento, por parte da Prefeitura, do direito de propriedade ou de posse do lote. Declaramos para os devidos fins e efeitos legais que, as linhas limítrofes (divisas) deste imóvel, foram, "in loco", por mim (proprietário) informadas ao responsável técnico, objetivando a correta locação da edificação.