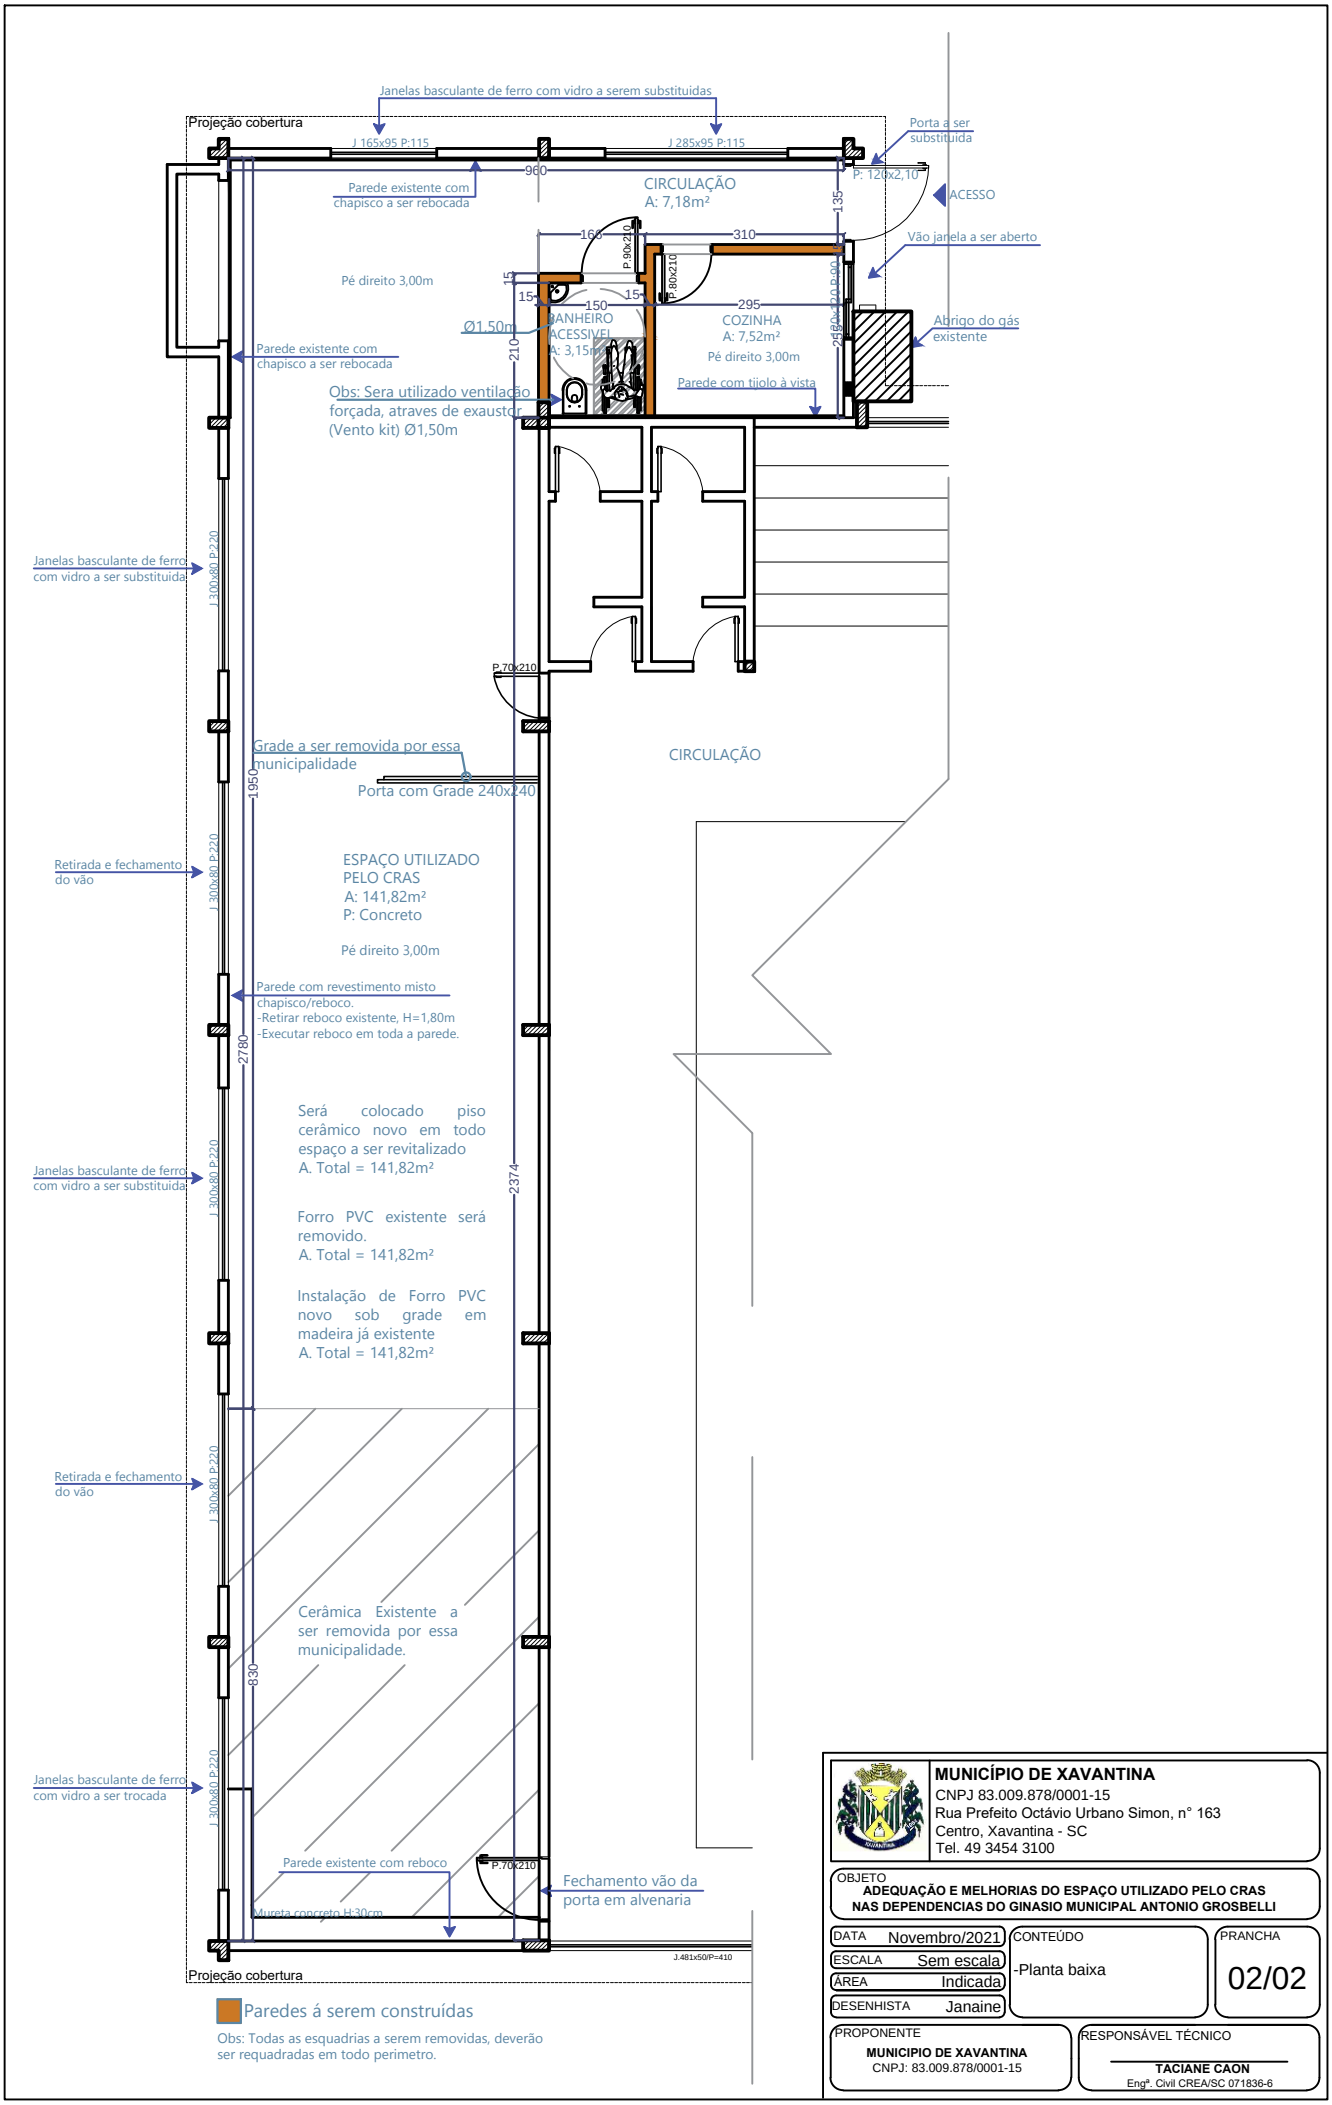

MUNICÍPIO DE XAVANTINA
CNPJ 83.009.878/0001-15
Rua Prefeito Octávio Urbano Simon, n° 163
Centro, Xavantina - SC
Tel. 49 3454 3100

OBJETO
ADEQUAÇÃO E MELHORIAS DO ESPAÇO UTILIZADO PELO CRAS NAS DEPENDENCIAS DO GINASIO MUNICIPAL ANTONIO GROSBELLI

DATA	Novembro/2021
ESCALA	Sem escala
ÁREA	Indicada
DESENHISTA	Janaine

CONTEÚDO: -Planta baixa

PRANCHA: 02/02

PROPONENTE
MUNICIPIO DE XAVANTINA
CNPJ: 83.009.878/0001-15

RESPONSÁVEL TÉCNICO
TACIANE CAON
Engª. Civil CREA/SC 071836-6